


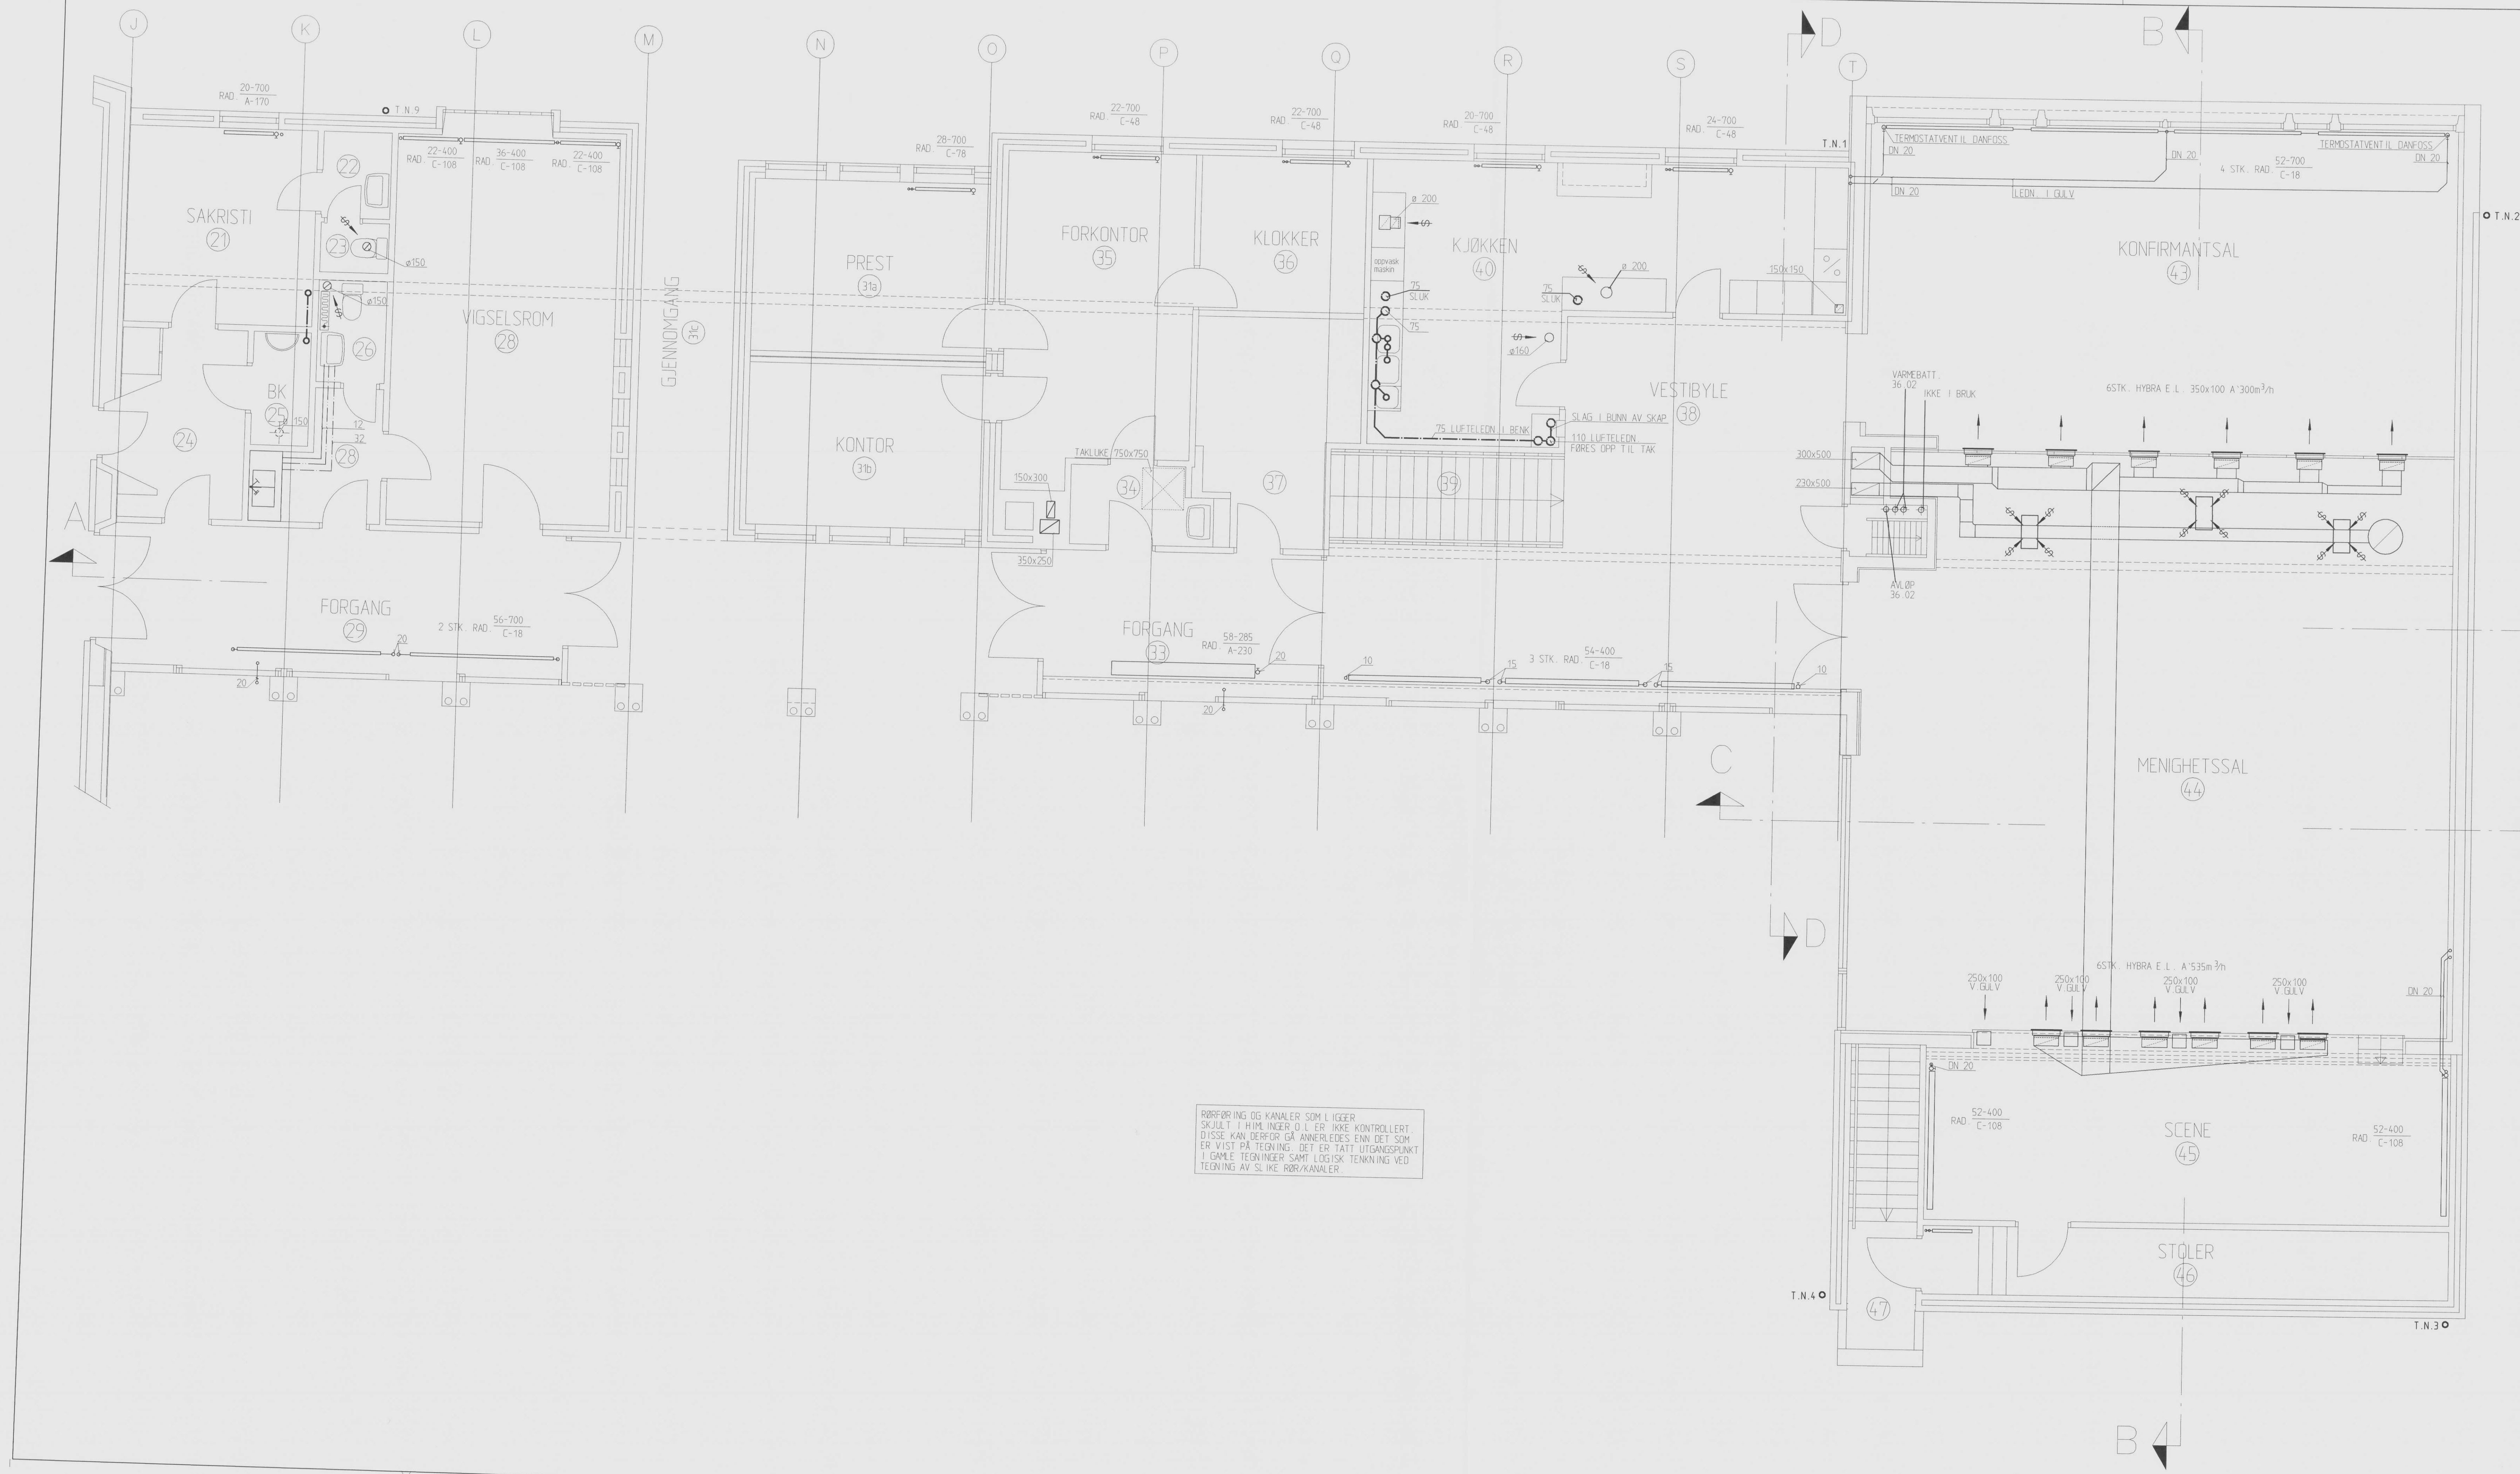

REV. INDEX	ANT.	ENDRINGEN GJELDER	SIGN.	DATO
BÆRUM KOMMUNE JAR KIRKE				
Dato 03.11.95	Konstr./Tegnet V070BV1DWG	Estimeret 534	Målestokk 1:50	JMR PARTNERS AS Rådgivende ingeniører MBF, VVS, Energi og Klimateknikk Byggeskolen 100, 152 Kilde Telefon 67 13 59 90 Telefax 67 13 66 70
PLAN 1.ETG. VVS-ANLEGG				Erstatning for Erstattet av
Hendelse Løst Beregning				53400-05V
Rev.	Ind.	Dato:	Sign.:	
JAR KIRKE MELLOMBYGG & SALER				Bygn.nr.: 0070
PLAN 1.ETASJE				Tegn.nr.: 0070-011
BÆRUM KOMMUNE FDV-ETATEN				Tegn.: APD Date: 24.10.89 M = 1:50
Konsulent / Arkitekt: Mørseth & Gedde og Øvrum 1958				Tegn. nr.: Indeks: