


HOVEDINNGANG
ADMINISTRASJON

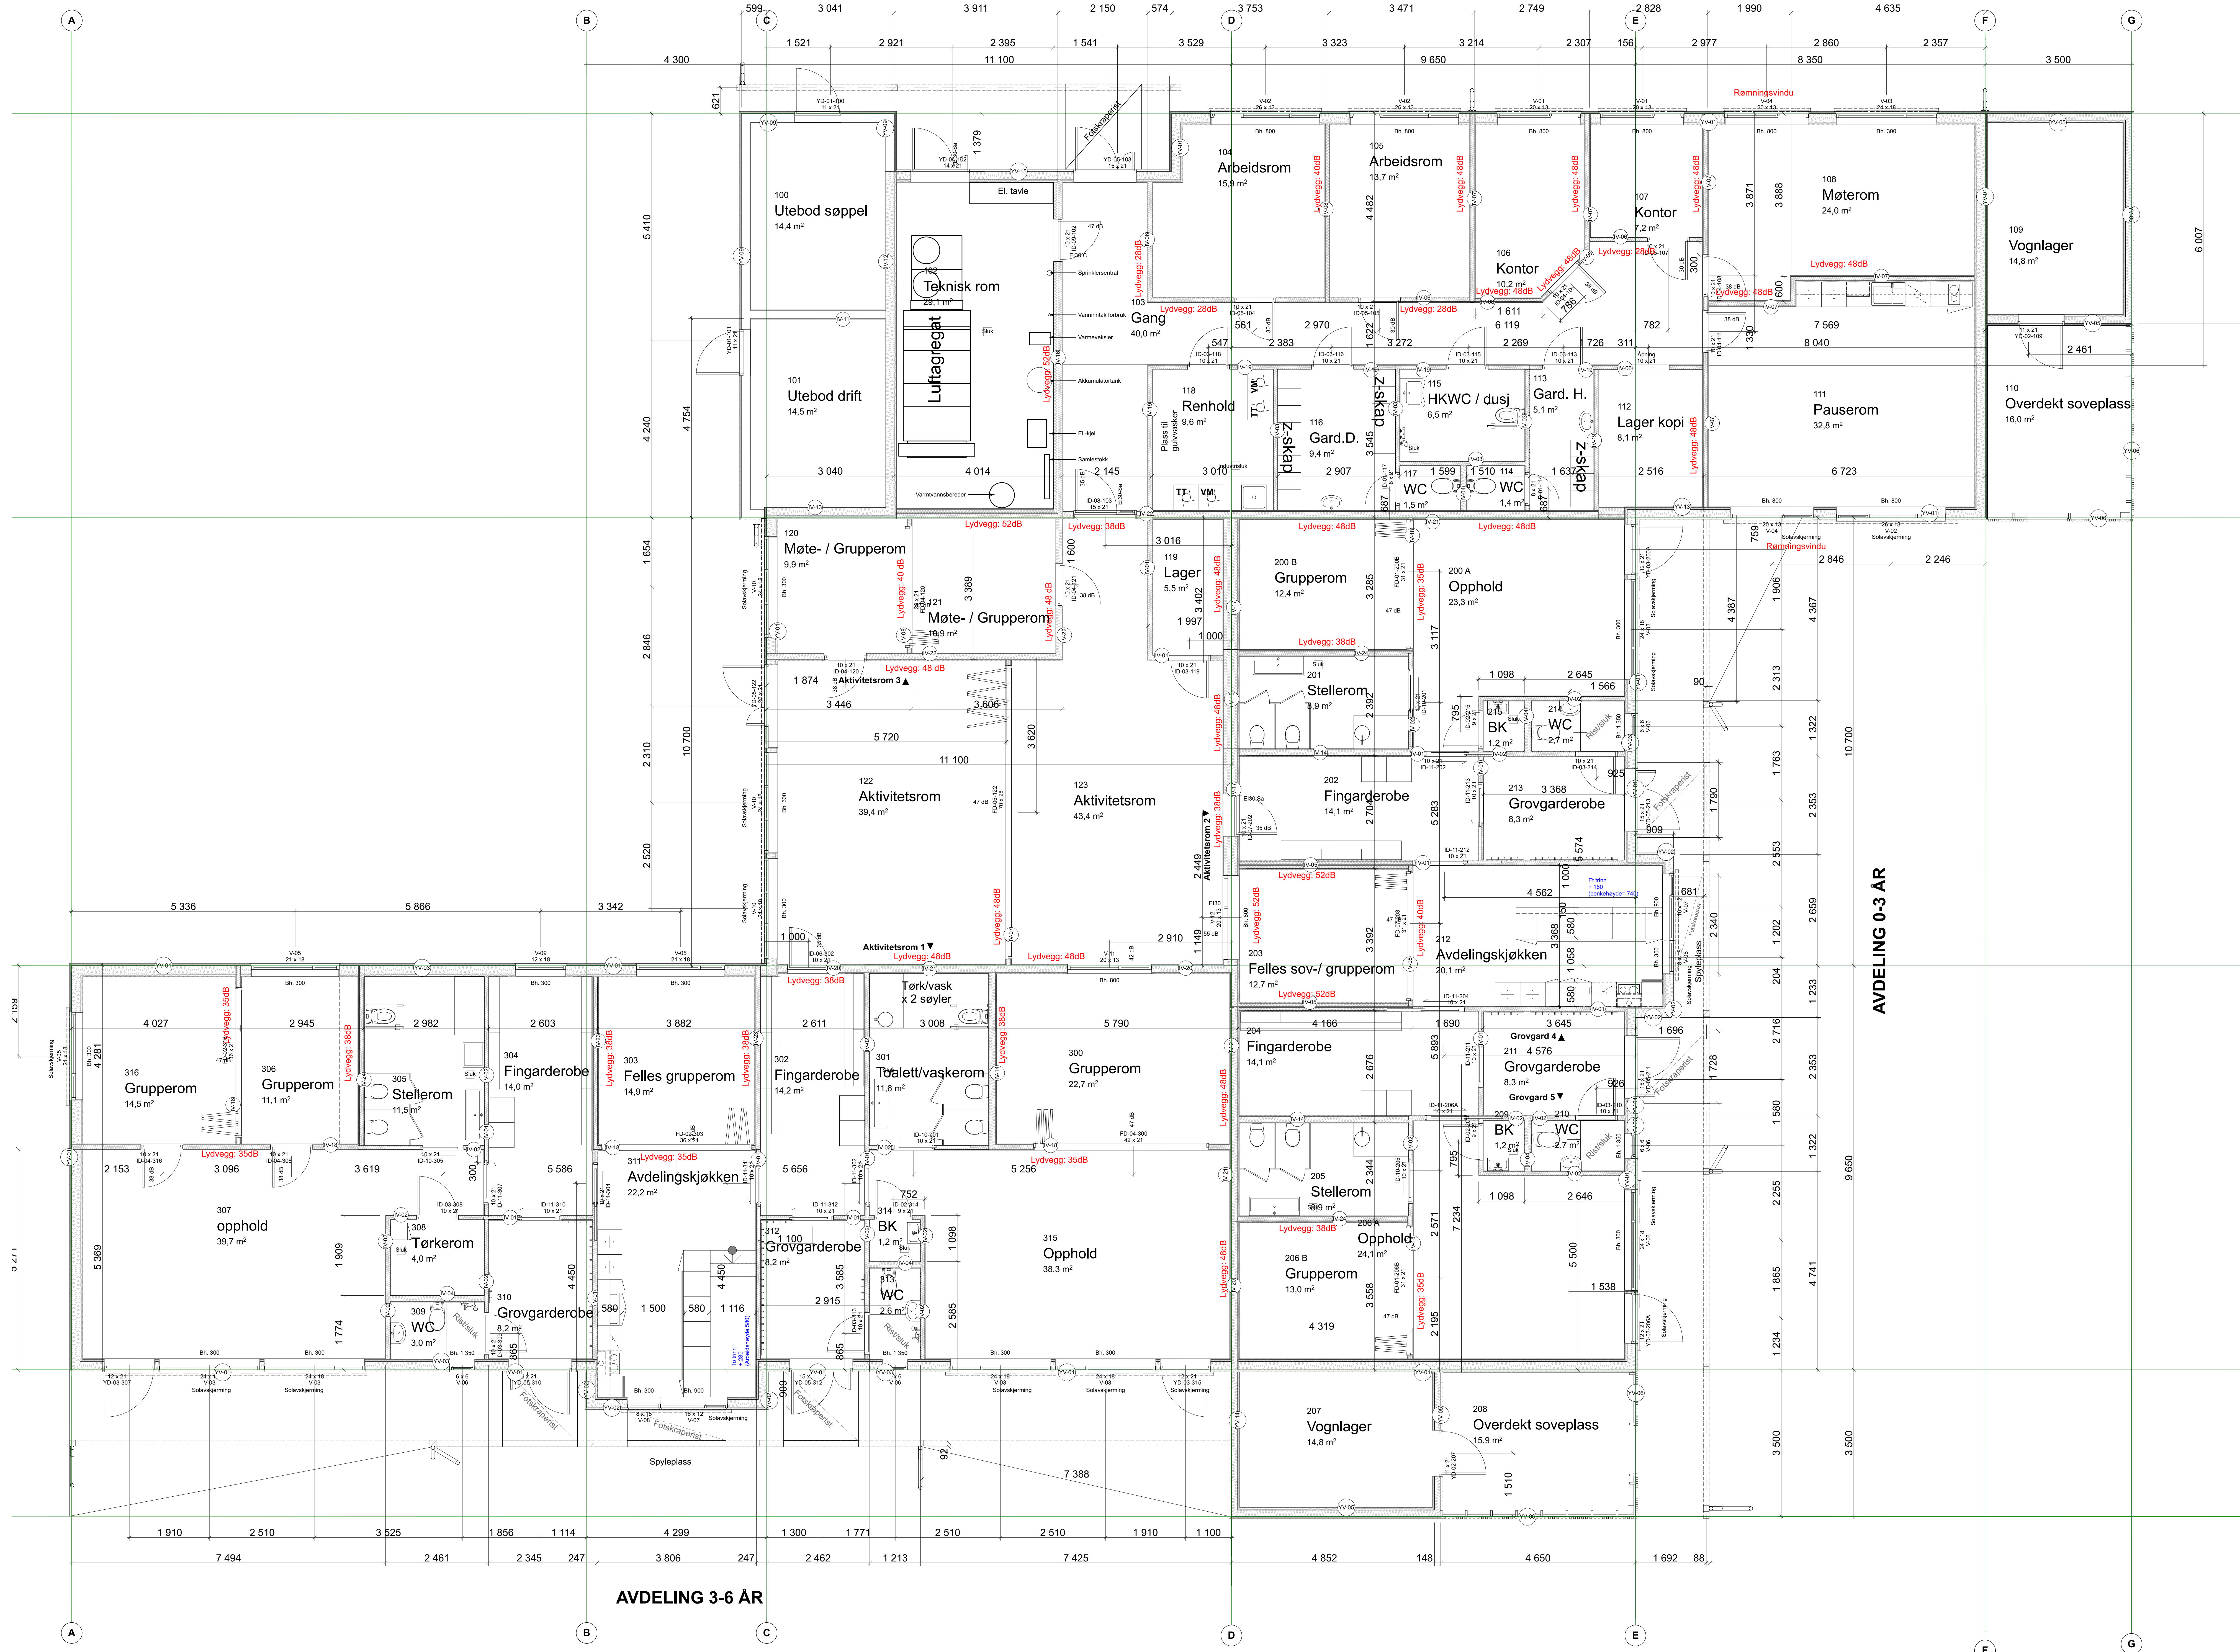

Figur: -211
Tegn: Oversiktsplan

Prosjektgruppen:
 • Ark: Arkitektene Berg og Østvang AS
 • RB: Rådg. ing. Bygg
 • RE: Rådg. ing. Elektro
 • RV: Rådg. ing. VVS

Prosjekt:
 Sundmoen barnehage
 2550 Os i Ø.

Os Kommune

Arkitektene Berg og Østvang AS

Os Kommune
Sundmoen barnehage
2550 Os i Ø.

Arkitektene Berg og Østvang AS