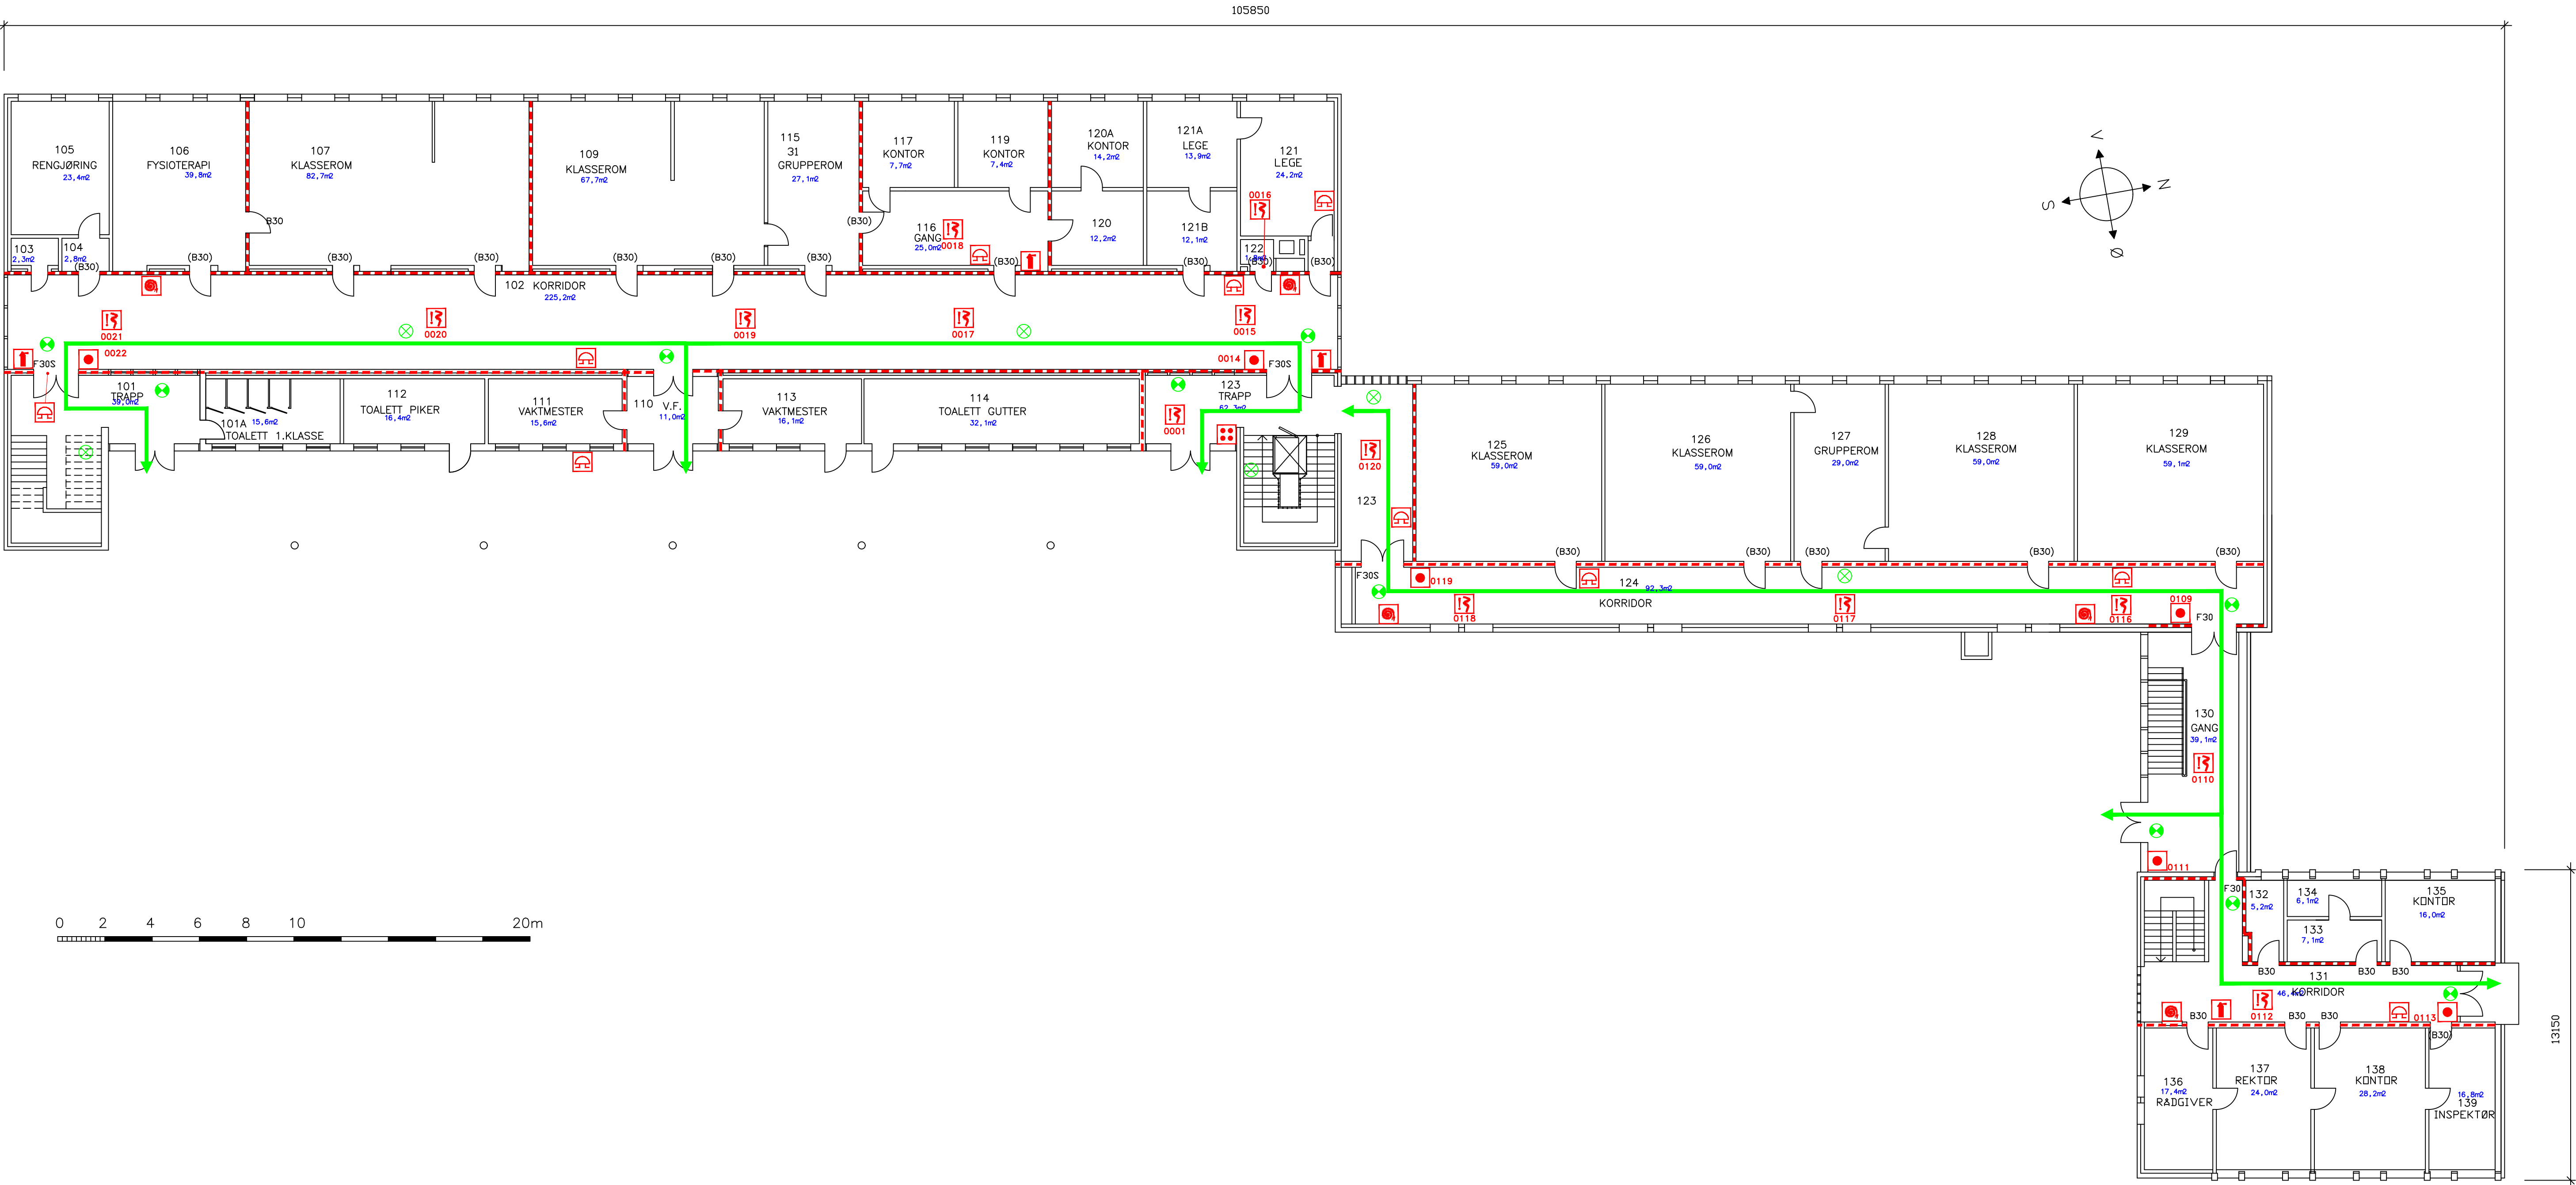


TEGNFORKLARING:

- | | | | |
|--|----------------------------|--|--------------------------|
| | HÅNDSLOKKER | | BRANNSLANGE |
| | NØDLYS/LEDELS/UTGANGSMARK. | | MANUELL BRANNMELDER |
| | RØYKDETEKTOR | | MARKLYS--SENTR./DESENTR. |
| | ALARMKLOKKE | | LEDELS--SENTR./DESENTR. |
| | BRANNCELLE | | BRANNALARMSENTRAL |
| | UTGANG/RØMNINGSGÅT | | BRANNVEGG |

BRANNDOKUMENTASJONSPLAN

NB! ALLE VEGGER MERKET MED RØD FARGE HAR BRANNBEGRENSENDE FUNKSJON. DISSE VEGGENE MÅ VÆRE TETTE! ALLE HULL MÅ TETTES FORSKRIFTSMESSIG!

NB! ALLE ENDRINGER RETTES PÅ BRANNDOKUMENTASJONSPLANEN.

SLETTEBAKKEN SKOLE - BYGG 1

PLAN 1. ETASJE	REV. 10.05.07	SGN. UBU
	MÅL 1:100	
TEGN.NR. 0101	VER. 3	
INST.NR. 2154		



BERGEN KOMMUNE
FINANS, KULTUR OG NÆRING
Bergen kommunale bygg