


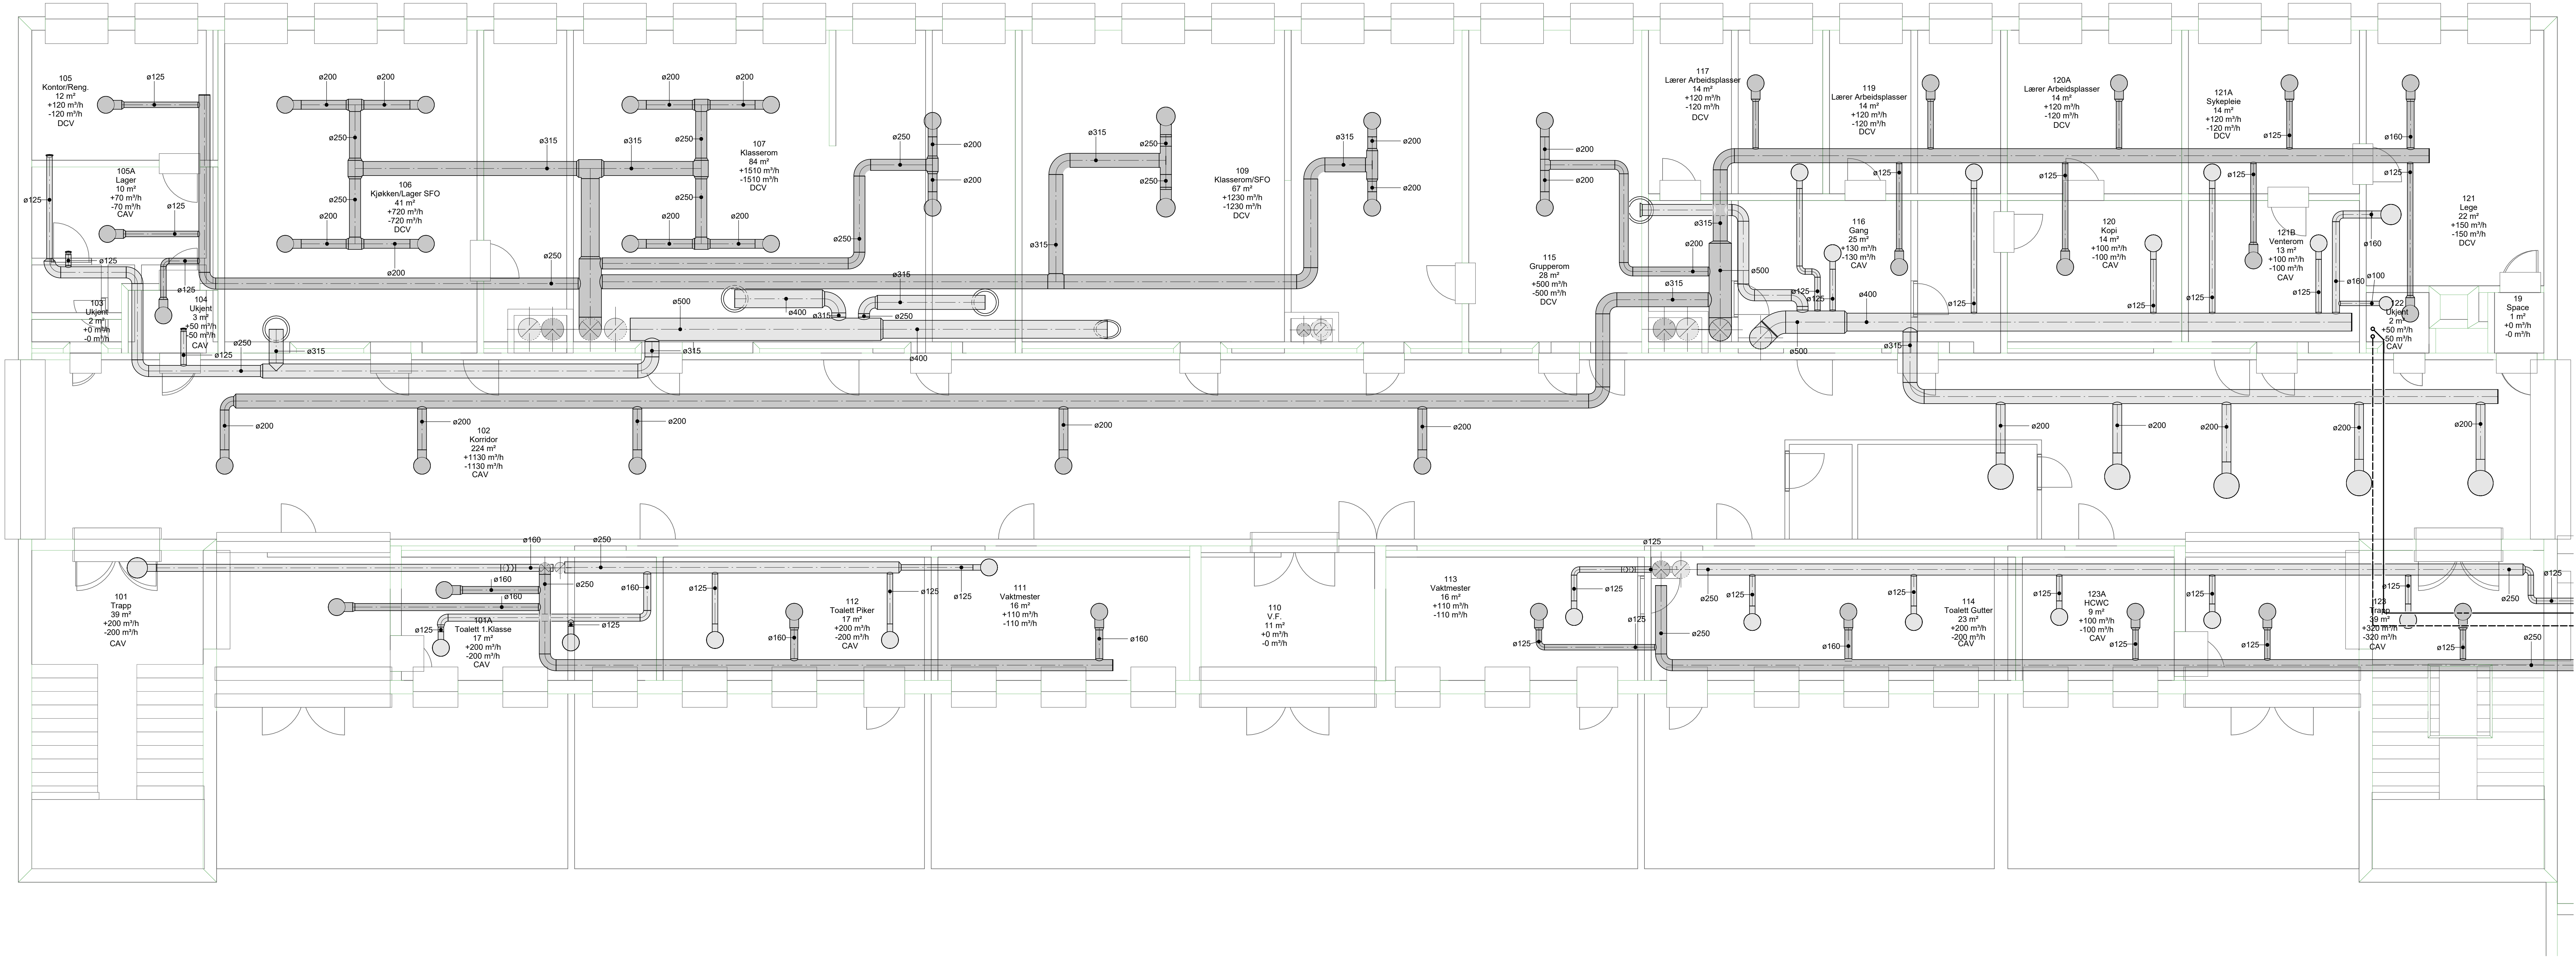

Rev.	Dato	Beskrivelse	Utarbeidet	Fagkontroll	Godkjent
01	15.12.2023	Konseptskisse VVS	MagKle		

Dette dokumentet er utarbeidet av Norconsult AS som del av det oppdraget som fremgår nedenfor. Opphavsretten tilhører Norconsult AS. Dokumentet må bare benyttes til det formål som oppdragsavtalen beskriver, og må ikke kopieres eller gjøres tilgjengelig på annen måte eller i større utstrekning enn formålet tilsier.

Bergen kommune
Slettebakken skole
Plan 01 Høybygg
Konseptskisse VVS

Målestokk (gjelder A1-A9)
1 : 50