


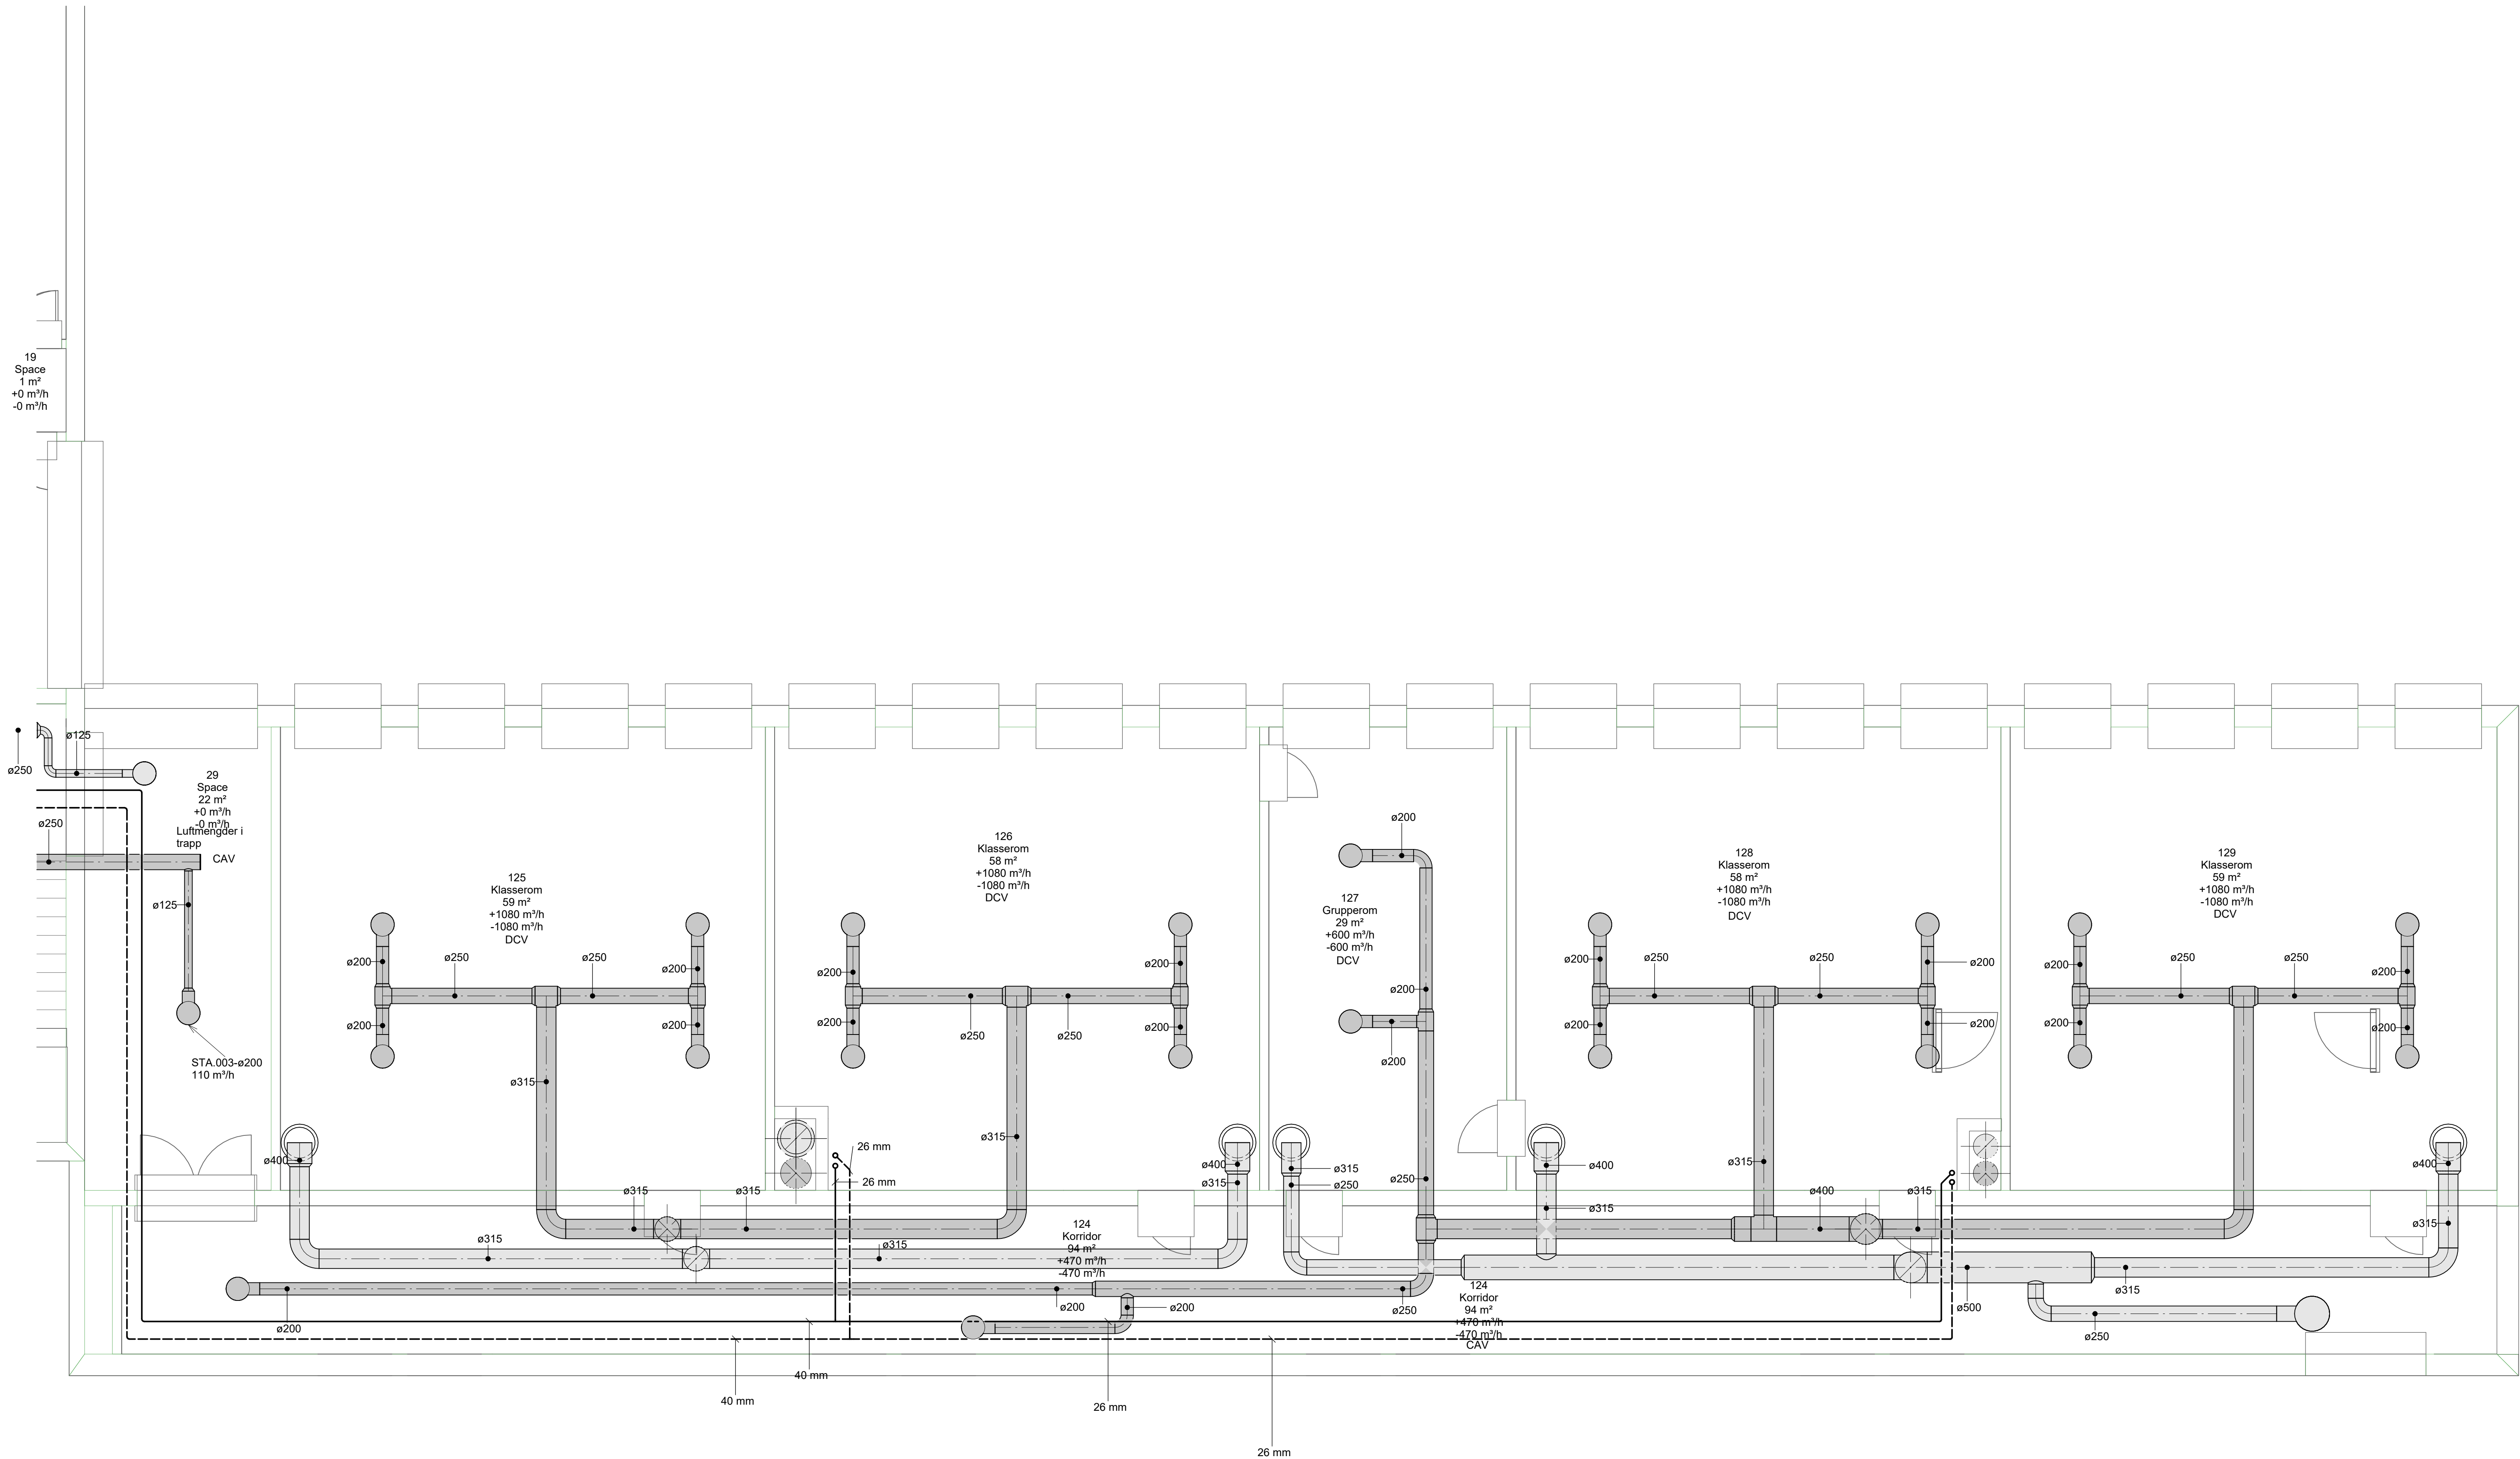

01	15.12.2023	Konseptskisse VVS		MagKle	
Rev.	Dato	Beskrivelse	Utarbeidet	Fagkontroll	Godkjent
Dette dokumentet er utarbeidet av Norconsult AS som del av det oppdraget som fremgår nedenfor. Opphavretten tilhører Norconsult AS. Dokumentet må bare benyttes til det formål som oppdragsavtalen beskriver, og må ikke kopieres eller gjøres tilgjengelig på annen måte eller i større utstrekning enn formålet tilsier.					
Bergen kommune				Målestokk (gjelder A1-A9) 1 : 50	
Slettebakken skole Plan 01 Lavbygg Konseptskisse VVS					
Norconsult 		Oppdragsnummer 5207625	Tegningsnummer V-20-01-02		Revisjon D01