






**Arbeidsområde  
fase 1**  
Fjerning av mur , etablere ny mur

| Varslingsmaterieill   |         |   |
|---|---------|---|
| Skilt nr.:  | Antall  |   |
|  | 110     | 2 |
|  | 560.522 | 2 |
|  | 560     | 1 |
|  | 1       |   |





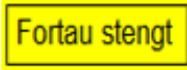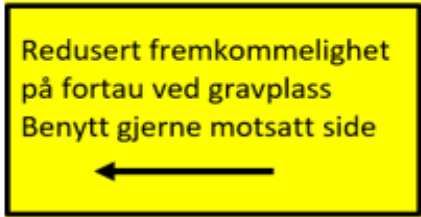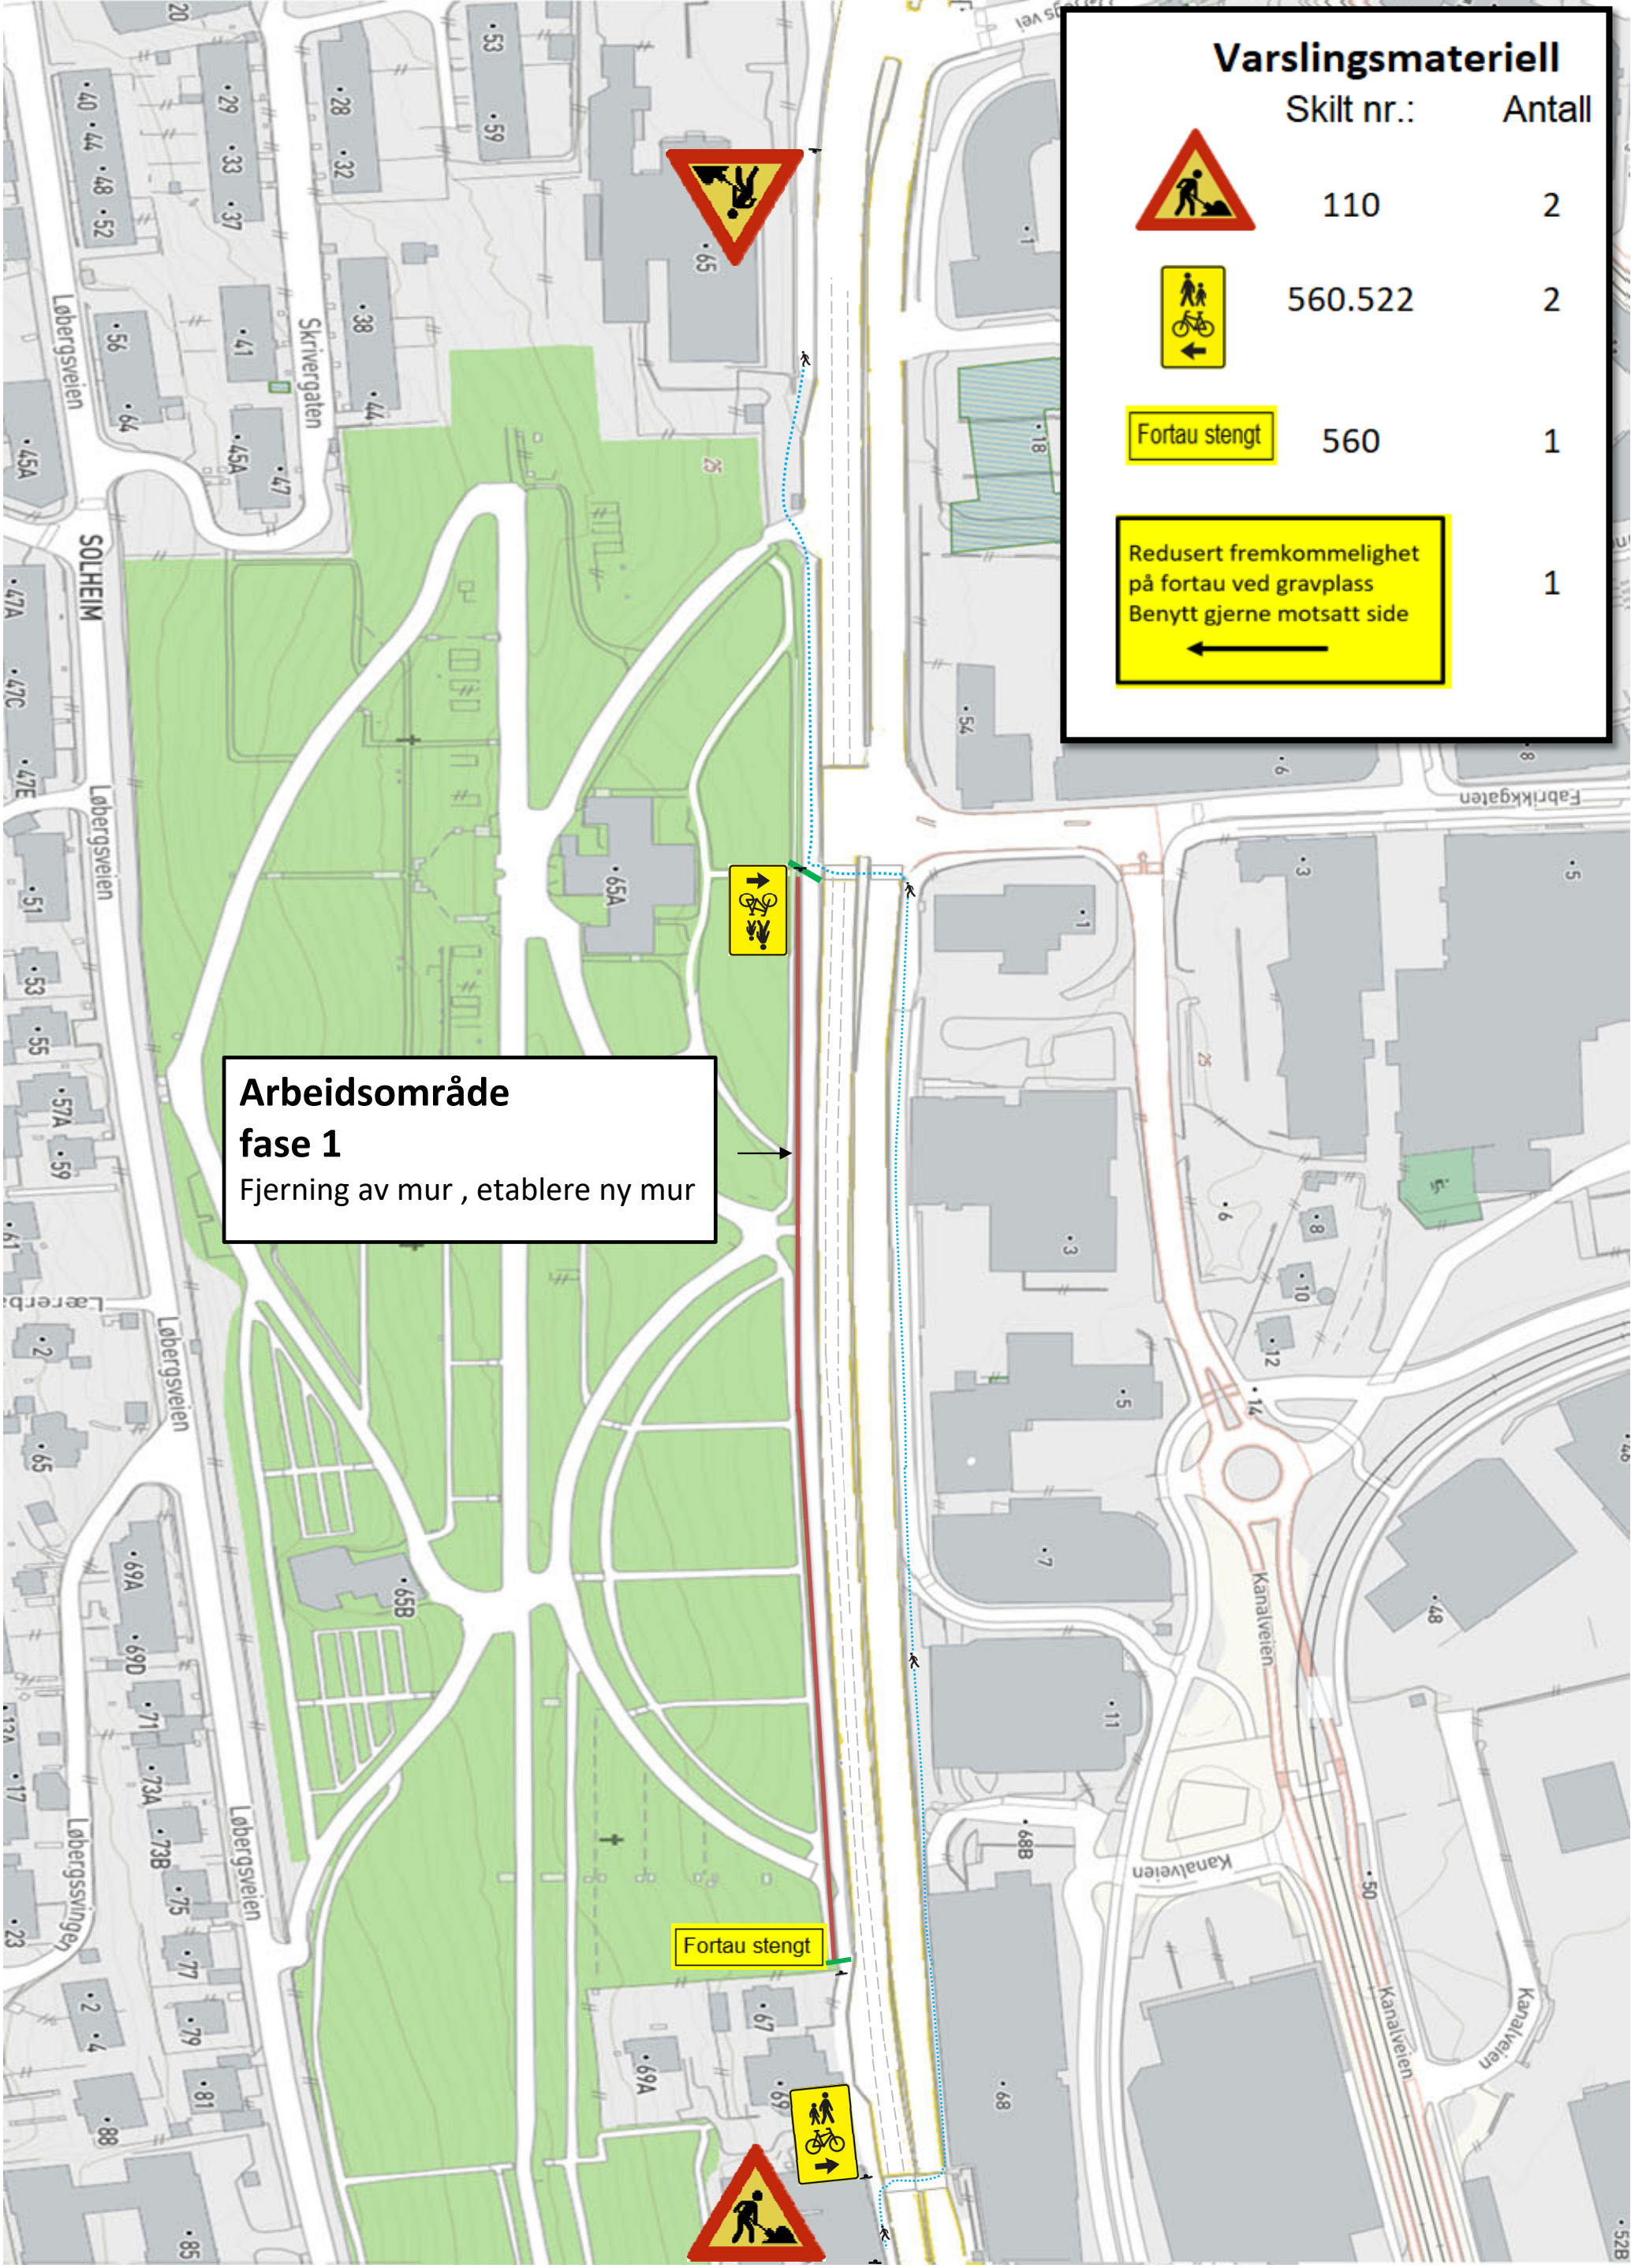


**Arbeidsområde  
fase 2**

Fjerning av mur , etablere ny mur

**Varslingsmaterieill**

|   | Skilt nr.: | Antall |
|---|------------|--------|
|    | 110        | 2      |
|    | 560.522    | 6      |
| <b>Fortau stengt</b>  | 560        | 0      |
| <b>Redusert fremkommelighet på fortau ved gravplass<br/>Benytt gjerne motsatt side</b><br> |            | 1      |

