

Monteres ved EV39 G S78D100 m187
Utplasseres med bufferbil og kranbil

Redusert fremkommelighet
på fortau ved gravplass
Benytt motsatt side

Kryssing av 3 kjørefelt i Fjøsangerveien .
Dette blir utført i sørgående løp


Arbeidstid

Ukedager fra kl 18:00 til 06:00

Lørdag fra kl 16:00 til mandag kl 06:00

Et kjørefelt skal alltid være åpent

Fase 1

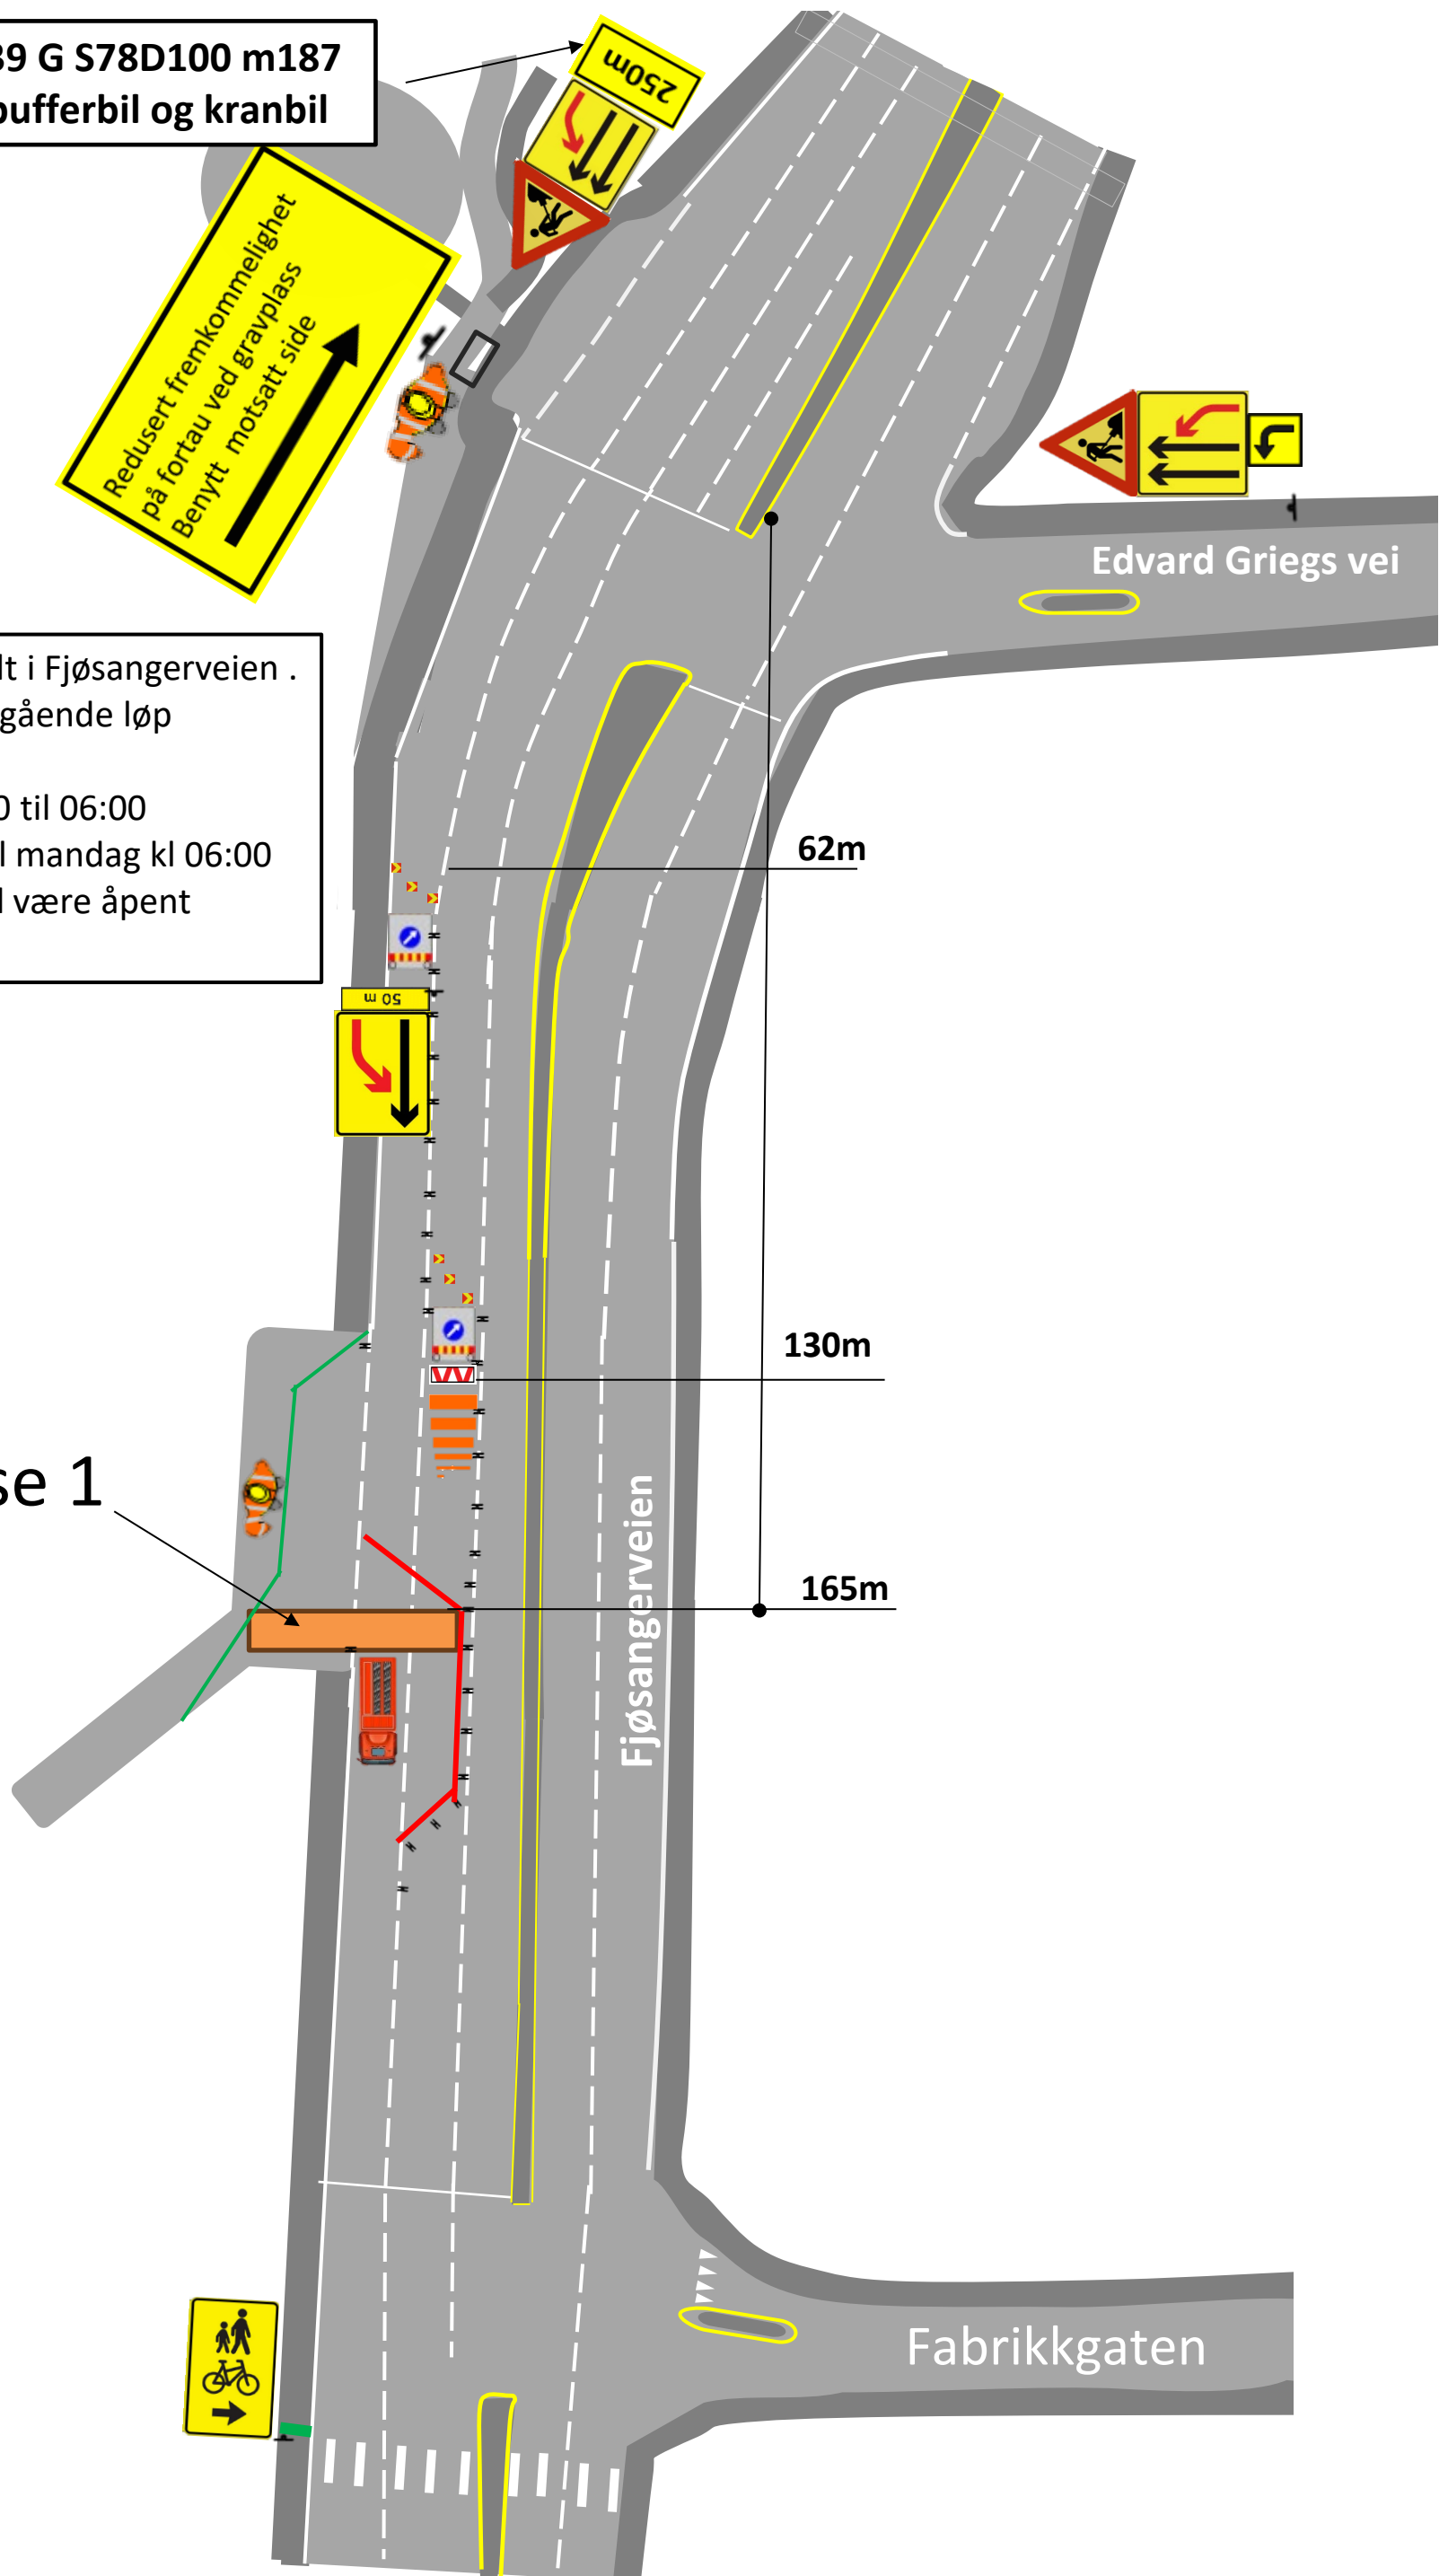

62m

130m

165m

Edvard Griegs vei


Fabrikkgaten

Fjøsangerveien

Monteres ved EV39 G S78D100 m187
Utplasseres med bufferbil og kranbil

Kryssing av 3 kjørefelt i Fjøsangerveien .
Dette blir utført i sørgående løp
Arbeidstid
Ukedager fra kl 18:00 til 06:00
Lørdag fra kl 16:00 til mandag kl 06:00
Et kjørefelt skal alltid være åpent

Fase 2

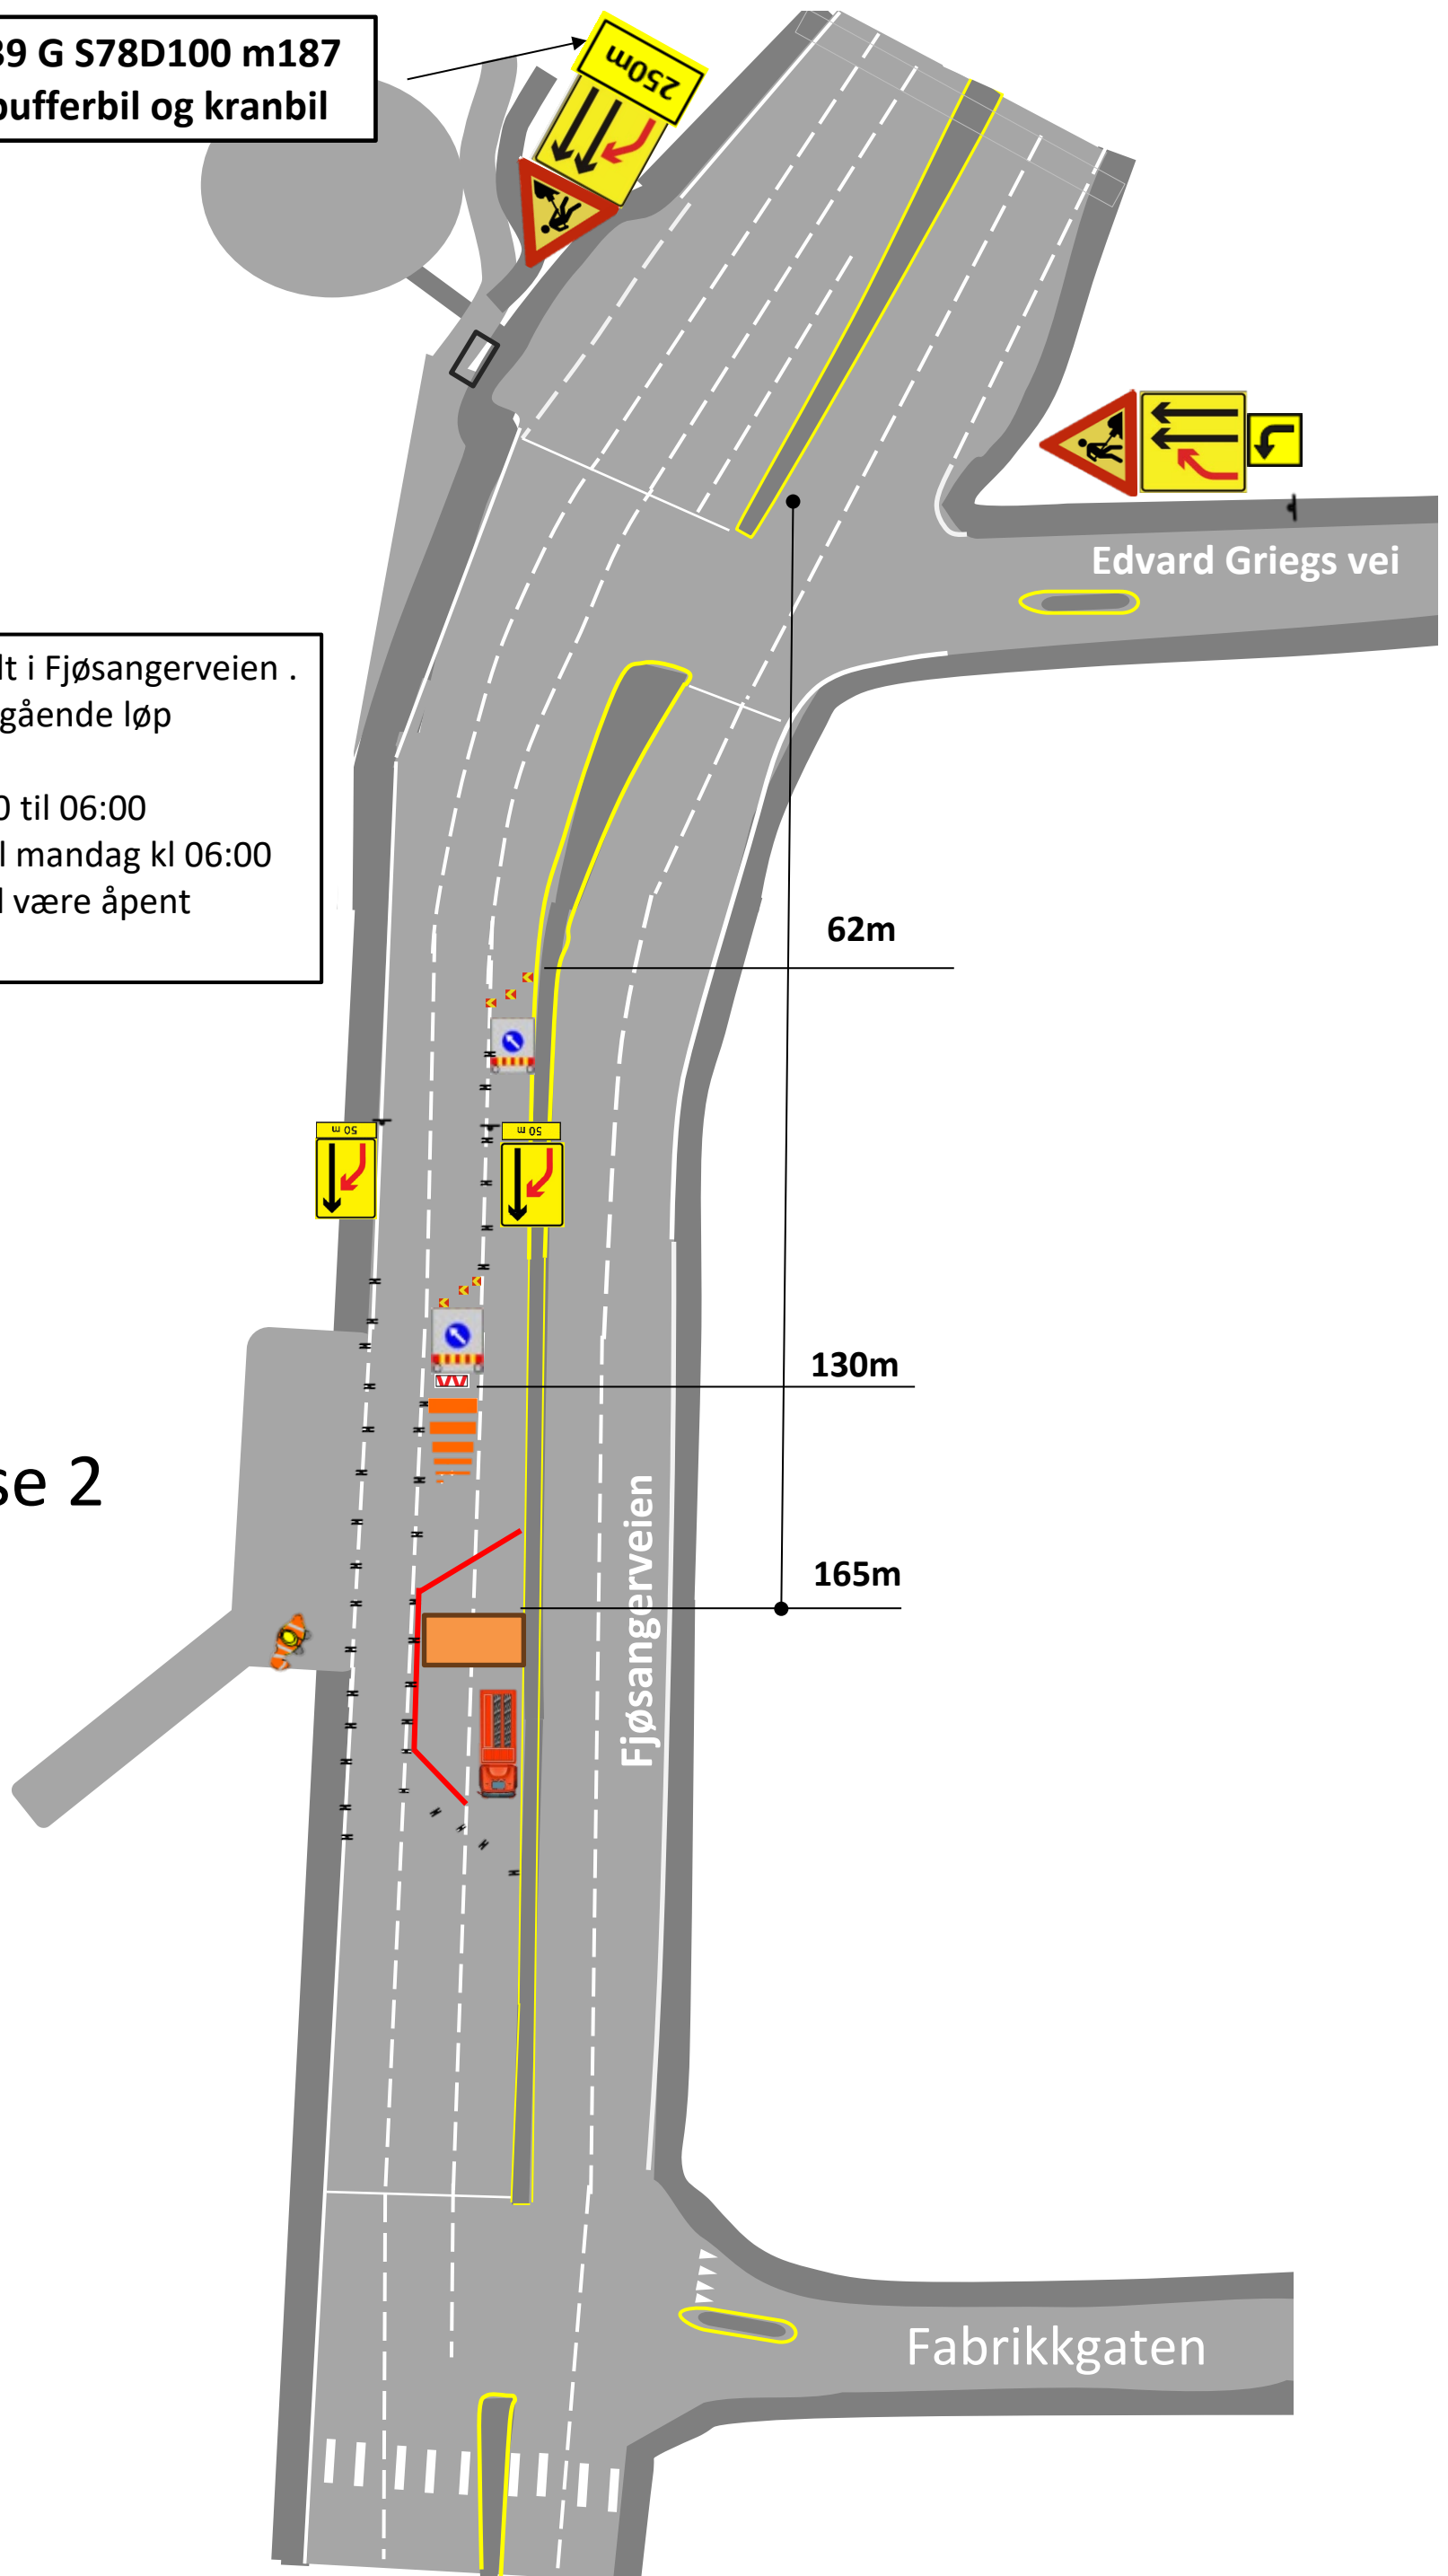

Edvard Griegs vei

62m

130m

165m

Fjøsangerveien

Fabrikkgaten