
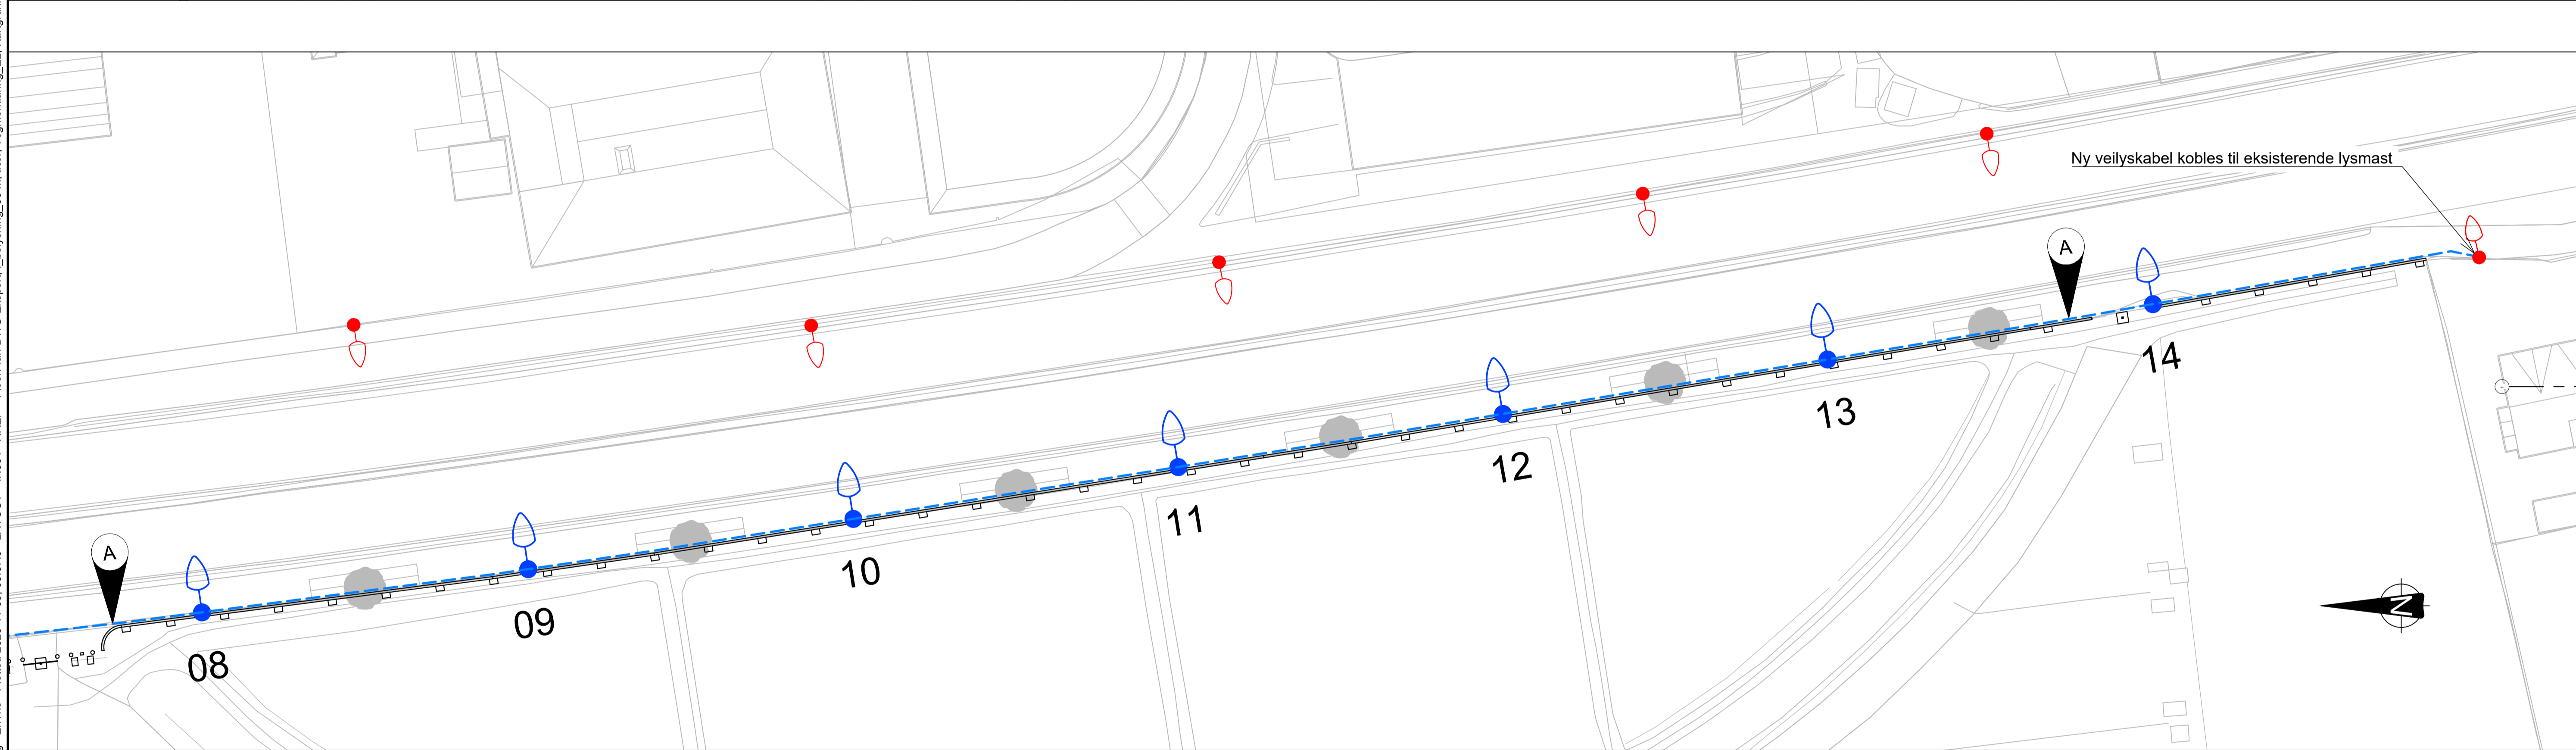


X:\noroppdrag\Bergen\52204156\BIME\Elektrik\52204156_LAY_IN.dwg - EnTho - Plottet: 2023-11-09, 08:57:3 - LAYOUT = IN001 - XREF = FloorPlan-DWG-Eisport_L_belysning_30 m. trær. Tegnforklaring_EL_Kartgrunnlag-NTM5_vasket

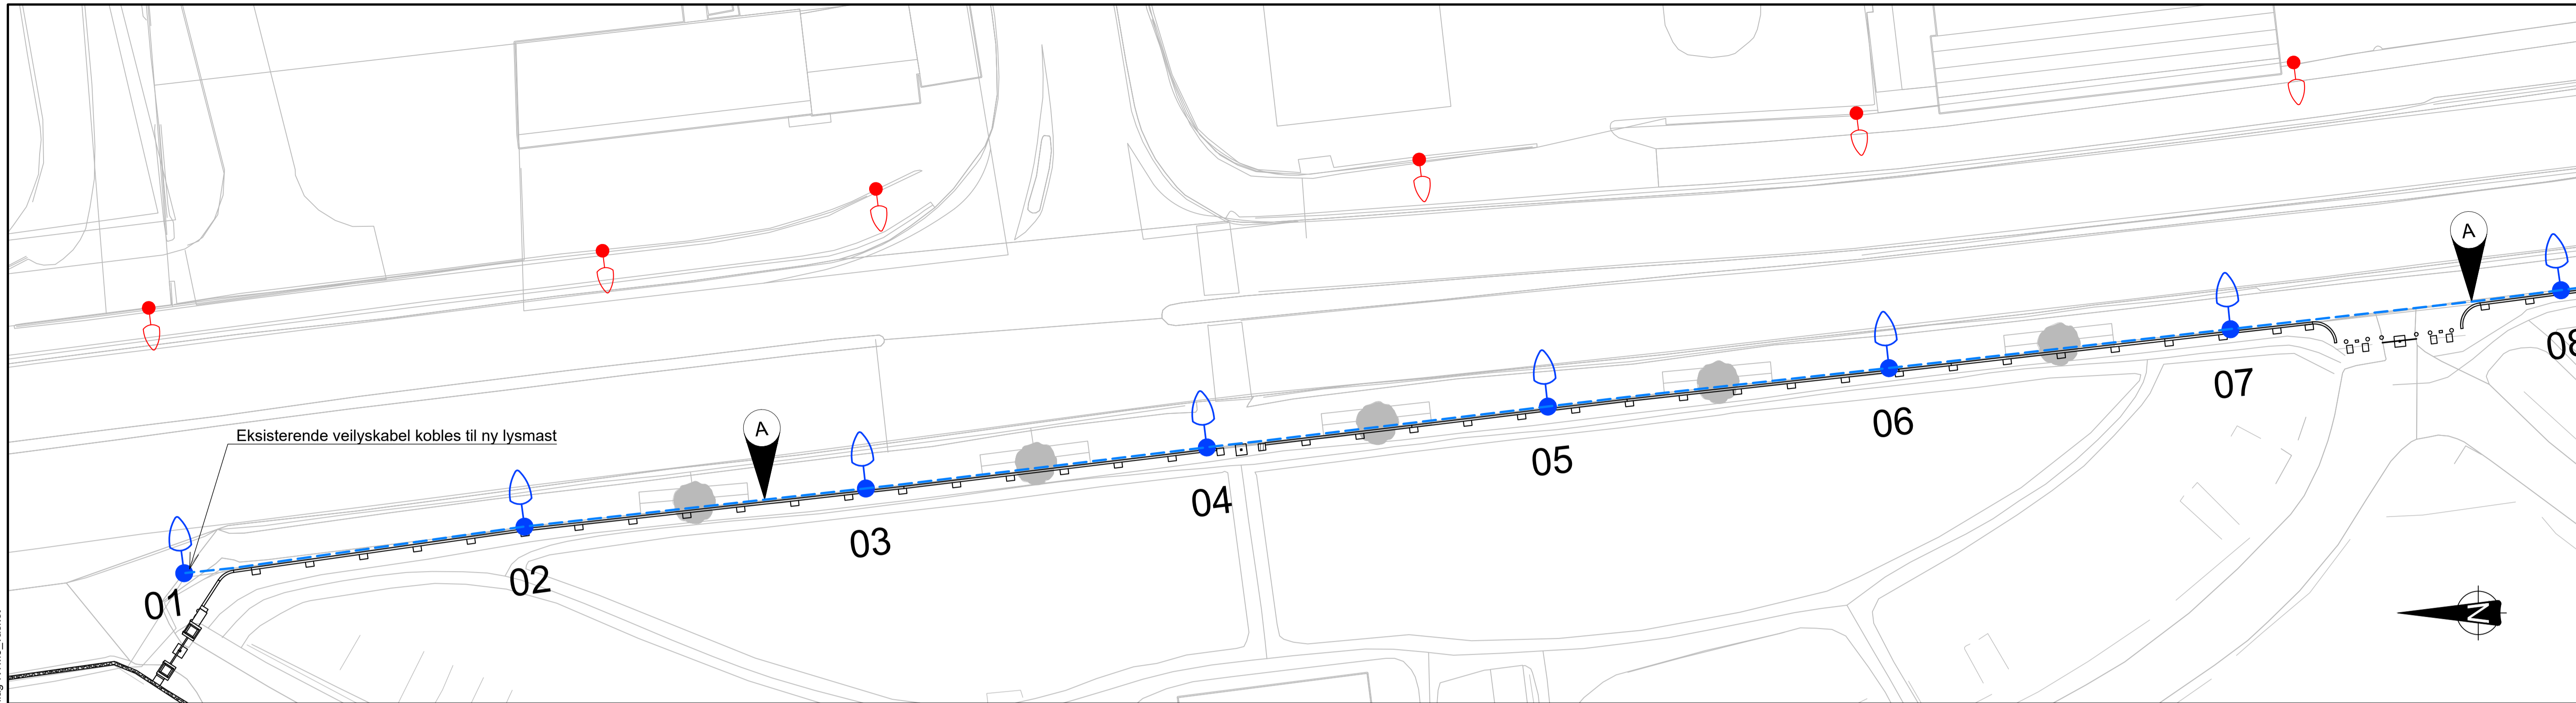

Tegnforklaring

- Eksisterende lysmast
- Ny lysmast
- Grøftesnitt
- Trekkerør i grøft

Merknader

Lysmaster plasseres så tett inntil mur som mulig. Trekkerørsgroft tilpasses øvrige anlegg og installasjoner

Rev.	2023-11-10	For godkjenning hos oppdragsgiver	EnTho	GKYnn	???
Utarbeidet		Fagkontroll	Godkjent		
<small>Dette dokumentet er utarbeidet av Norconsult AS som del av det oppdraget som fremgår nedenfor. Opphavsretten tilhører Norconsult AS. Dokumentet må bare benyttes til det formål som oppdragsavtalen beskriver, og må ikke kopieres eller gjøres tilgjengelig på annen måte eller i større utstrekning enn formålet tilsier.</small>					Målestokk (gjelder A1)
Betongconsult AS					1:300
Solheim gravplass					
Belysningsplan					
Norconsult		Oppdragsnummer 52204156	Tegningsnummer IN001	Revisjon D01	