



Mot Fjøsangerveien

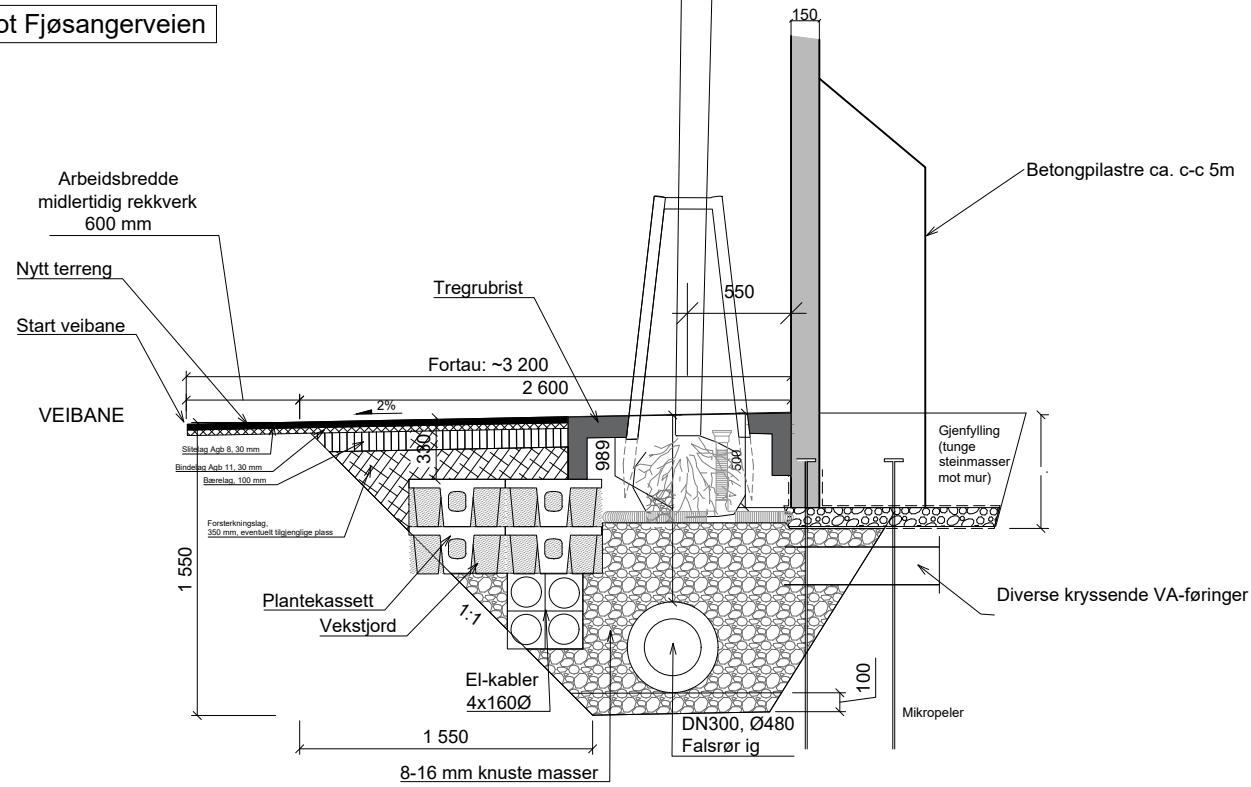

Mot Fjøsangerveien

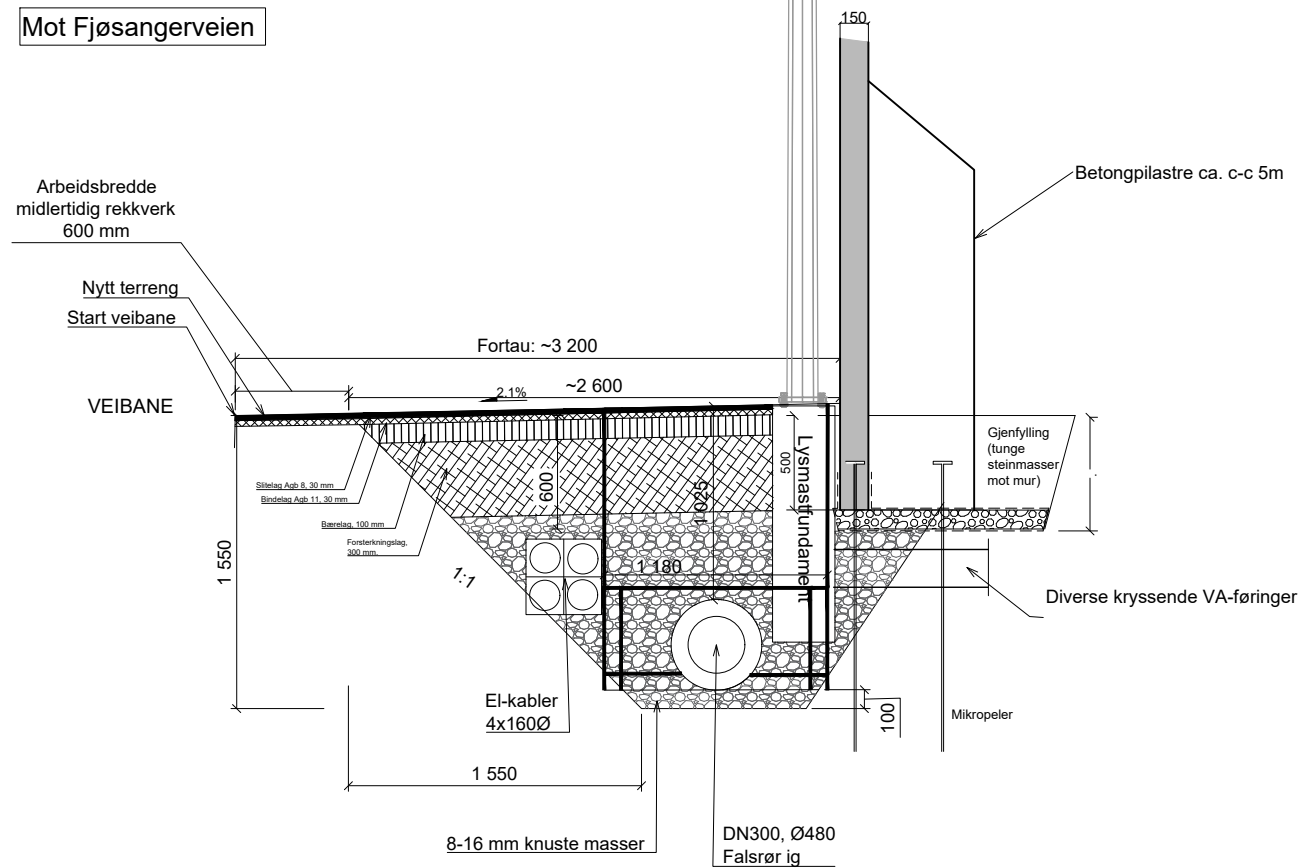

### Merknad:

Dette tverrsnittet gjelder for O3, O4 og O5, frem til O6.

SA5-A tilkobles gjennom mur med 160-PVC i O4.

SA5-B tilkobles gjennom mur med 160-PVC i O5.

Påse at 5-promille helning er ivarettatt langs hele strekket frem til fallkum ved porten i midten (O7 og O8).

Jordkassetter som går inn i grøfteskråning etableres etter grøften er tilstrekkelig tilbakefylt. Ikke la grøfteskråning stå åpen med større helning enn 1:1 på lengre strekker.

|      |            |  |            |             |          |
|------|------------|--|------------|-------------|----------|
| F02  | 2023-11-09 | Anbudstegning                          | MagTot     | NJK         | NJK      |
| B01  | 2023-08-28 | For info/kommentar hos eksterne parter | MagTot     | NJK         | NJK      |
| Rev. | Dato       | Beskrivelse                            | Utarbeidet | Fagkontroll | Godkjent |

Dette dokumentet er utarbeidet av Norconsult AS som del av det oppdraget som fremgår nedenfor. Opphavsretten tilhører Norconsult AS. Dokumentet må bare benyttes til det formål som oppdragsavtalen beskriver, og må ikke kopieres eller gjøres tilgjengelig på annen måte eller i større utstrekning enn formålet tilsier.

Bergen Vann Målestokk (gjelder A1)  
1:20

Fjøsangerveien overvannsledning  
Grøftetverrsnitt

|  |                |                |          |
|--|----------------|----------------|----------|
|  | Oppdragsnummer | Tegningsnummer | Revisjon |
|  | 52209991       | G101           | F02      |