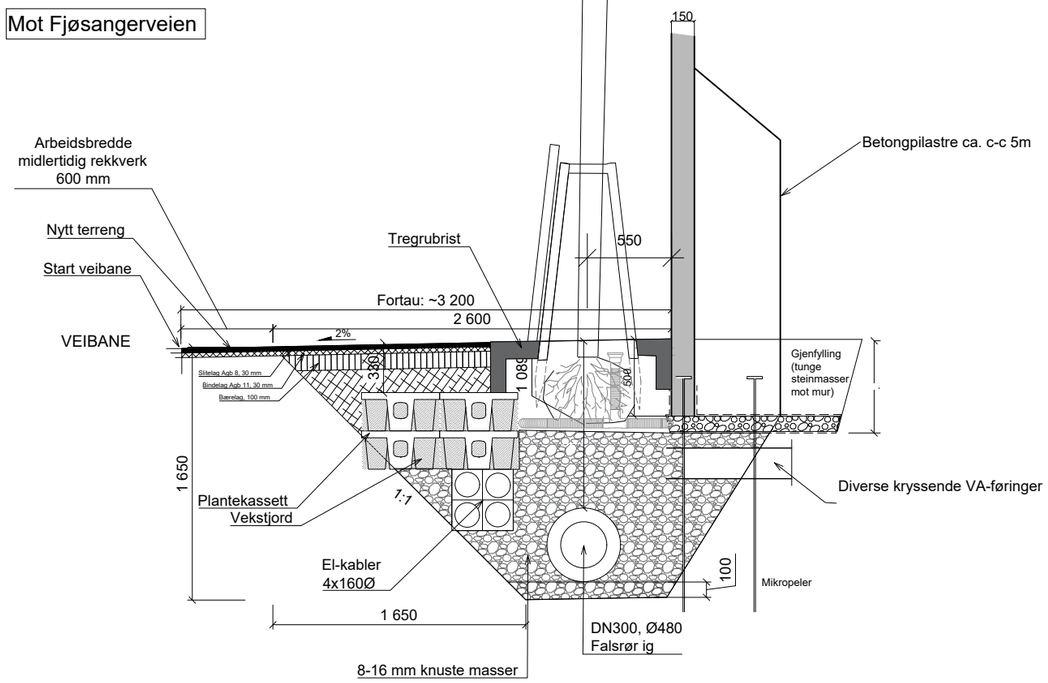

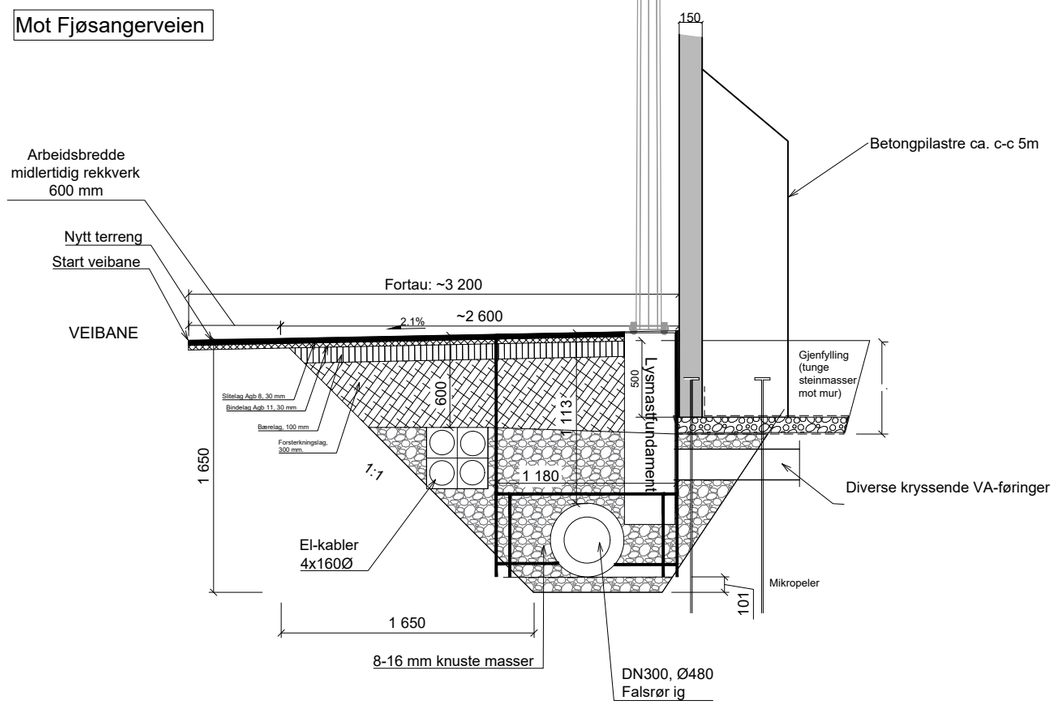

Merknad:

Dette tverrsnittet gjelder for O6 til innløp fallkum ved O7.

SA6 tilkobles i O6 med kjerneboring og 160 PVC-ledning.

En kan forskyve kum ~10 cm inn i grøfteskråning (gjelder bare for lokalpunkter) hvis nødvendig for å sikre tilstrekkelig plass for lystmastfundament.

Jordkassetter som går inn i grøfteskråning etableres etter grøften er tilstrekkelig tilbakefylt. Ikke la grøftskråning stå åpen med større helning enn 1:1 på lengre strekker.

*

Rev.	Dato	Beskrivelse	Utarbeidet	Fagkontroll	Godkjent
F02	2023-11-09	Anbudstegning	MagTot	NJK	NJK
B01	2023-08-28	For info/kommentar hos eksterne parter	MagTot	NJK	NJK

Dette dokumentet er utarbeidet av Norconsult AS som del av det oppdraget som fremgår nedenfor. Opphavsretten tilhører Norconsult AS. Dokumentet må bare benyttes til det formål som oppdragsavtalen beskriver, og må ikke kopieres eller gjøres tilgjengelig på annen måte eller i større utstrekning enn formålet tilsier.

Bergen Vann

Målestokk (gjelder A1): 1:20

Fjøsangerveien overvannsledning
Grøftetverrsnitt

Norconsult

Oppdragsnummer	Tegningsnummer	Revisjon
52209991	G102	F02

"X:\nor\oppdrag\Bergen\522\04\52209156\BIM\VA_TIA\Arkfil\Grøftetverrsnitt - 11-08_recover_recover_recover_recover000_recover_recover_recover.dwg - MagTot - Plottet: 2023-11-14, 09:26:29 - LAYOUT = O6"