ANVISNINGER

1. Generelt
   - Utførelse i henhold til *teknisk beskrivelse, NS 3420, NS13670+NA og NS-EN 1992-1-1+NA*
   - Utførelse og kontroll — Utførelsesklasse 2
   - Geometriske toleranser — Toleranseklasse 1

2. Forskaling
   - Forskalingsoverflate — *Glatt*

3. Betong
   - Fasthetsklasse — B45
   - Bestandighetsklasse — MF40
   - Tilsetning: Expancrete (6% av sementvekt) og Mapcrete SRA-XF (1,5% av sementvekt) ihht beregning fra BetongØst/Mapei eller tilsvarende fra annen leverandør basert på egen beregning.
   - Eksponeringsklasse — XD3
   - Kloridklasse — Cl 0,40
   - Overflatebearbeiding — Brettskurt og kostet

4. Laster
   - Nyttelast: 7,5 kN/m²
   - Punktlaster kjøretøy kat G: 45kN på flate 200x200mm
   - Punktlaster truck: EL/NL:224/175kN på flate 400x300mm

ANVISNINGER

1. Generelt
   - Utførelse i henhold til *teknisk beskrivelse, NS 3420, NS13670+NA, NS 3576-3 og NS-EN 1992-1-1+NA*

2. Armering
   - 29kg Steelfibre DE 60/0,9M Fiberarmering ihht BetongØst/Mapei
   - Nett K335 i øvre halvdel yttre 2,0m, min 2 ruter omfar
   - Nominell overdekning:
     Generell: 50mm±10mm

3. Oppstikk
   - Rundt alle røroppstikk og kummer legges 20mm etafoam i gulv.

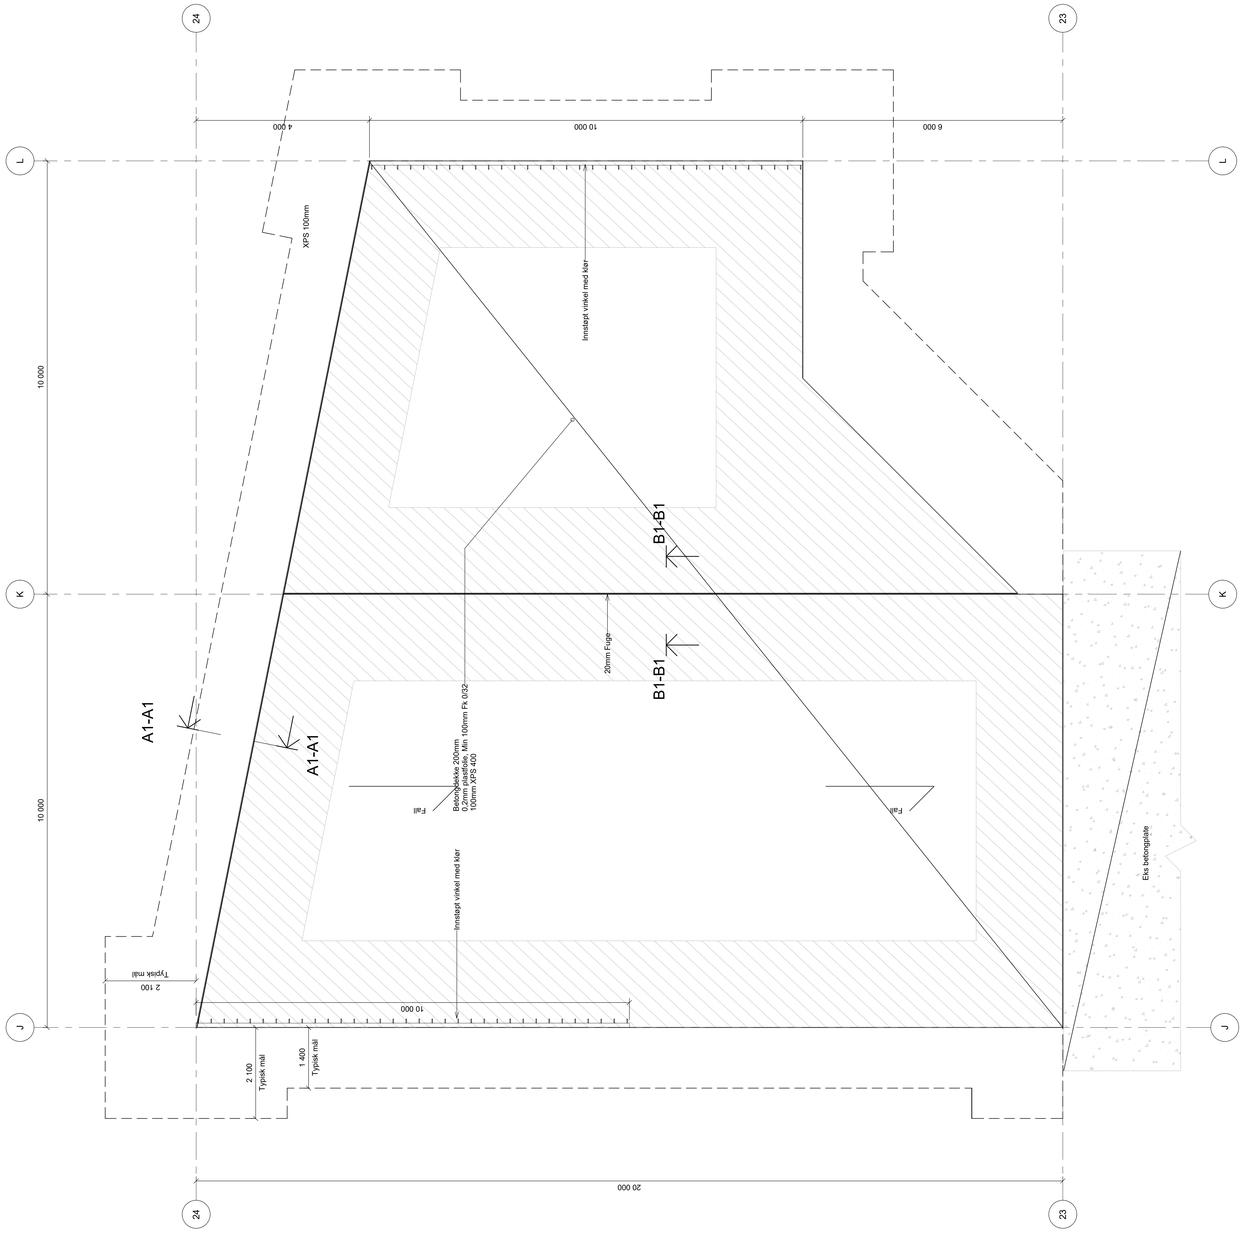

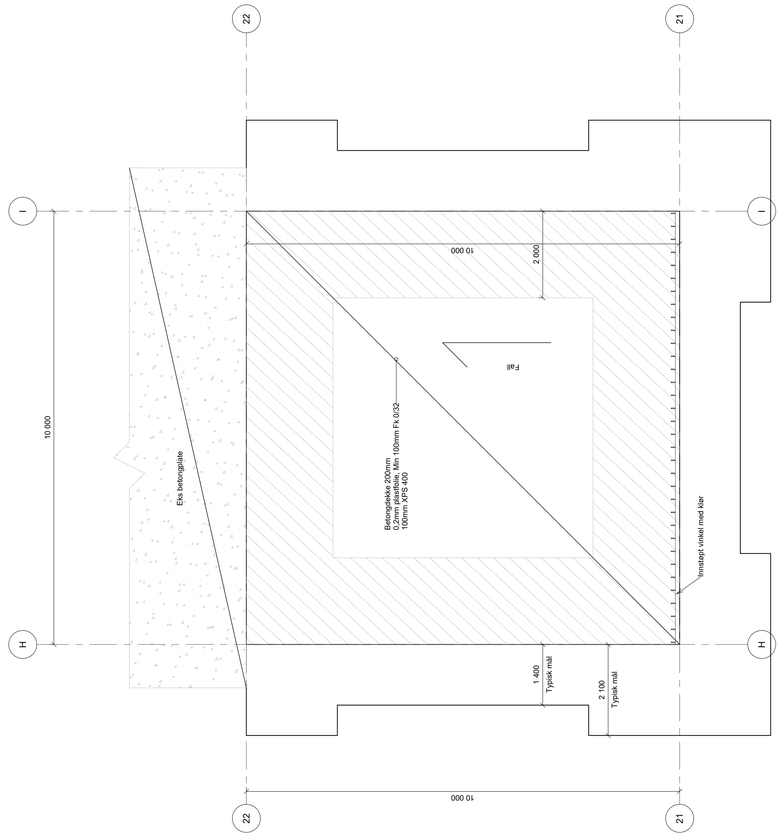

Betongplate Nedkjørsler varelevering kjøkkentelt

1 : 50

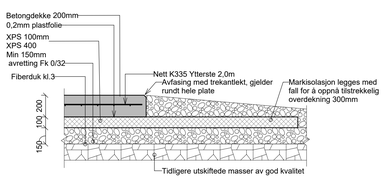

Snitt A1

1 : 20

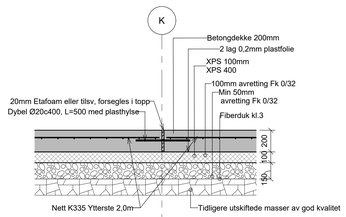

Snitt B1

1 : 20

E	02	For prising, oppdatert grunnlag	2024-12-13	HelHat	SveSag
E	01	For prising	2024-06-24	HelHat	SveSag
Fase	Rev.nr	Beskrivelse	Dato	Sign	Kontroll

FORSVARSBYGG

Prosjekterende

Norconsult

Oppdragsnr.: 52203461

Tiltak for aliert tilstedeværelse og mottak - Camp Rødsmoen

Betongplater Varelevering Rødsmoen

Form og armering

Målestokk	As indicated
Prosjektnummer	101158
Dato	2024-06-24
Godkjent	GoJoh
Sign.	HelHat
Kontroll	SveSag

Tegningsnummer

UGRADERT — U01 B216 20 06 — E 02

Gradering	Inventarkode	Etasje Fag System Tegn.type Løpenr.	Fase	Rev.nr