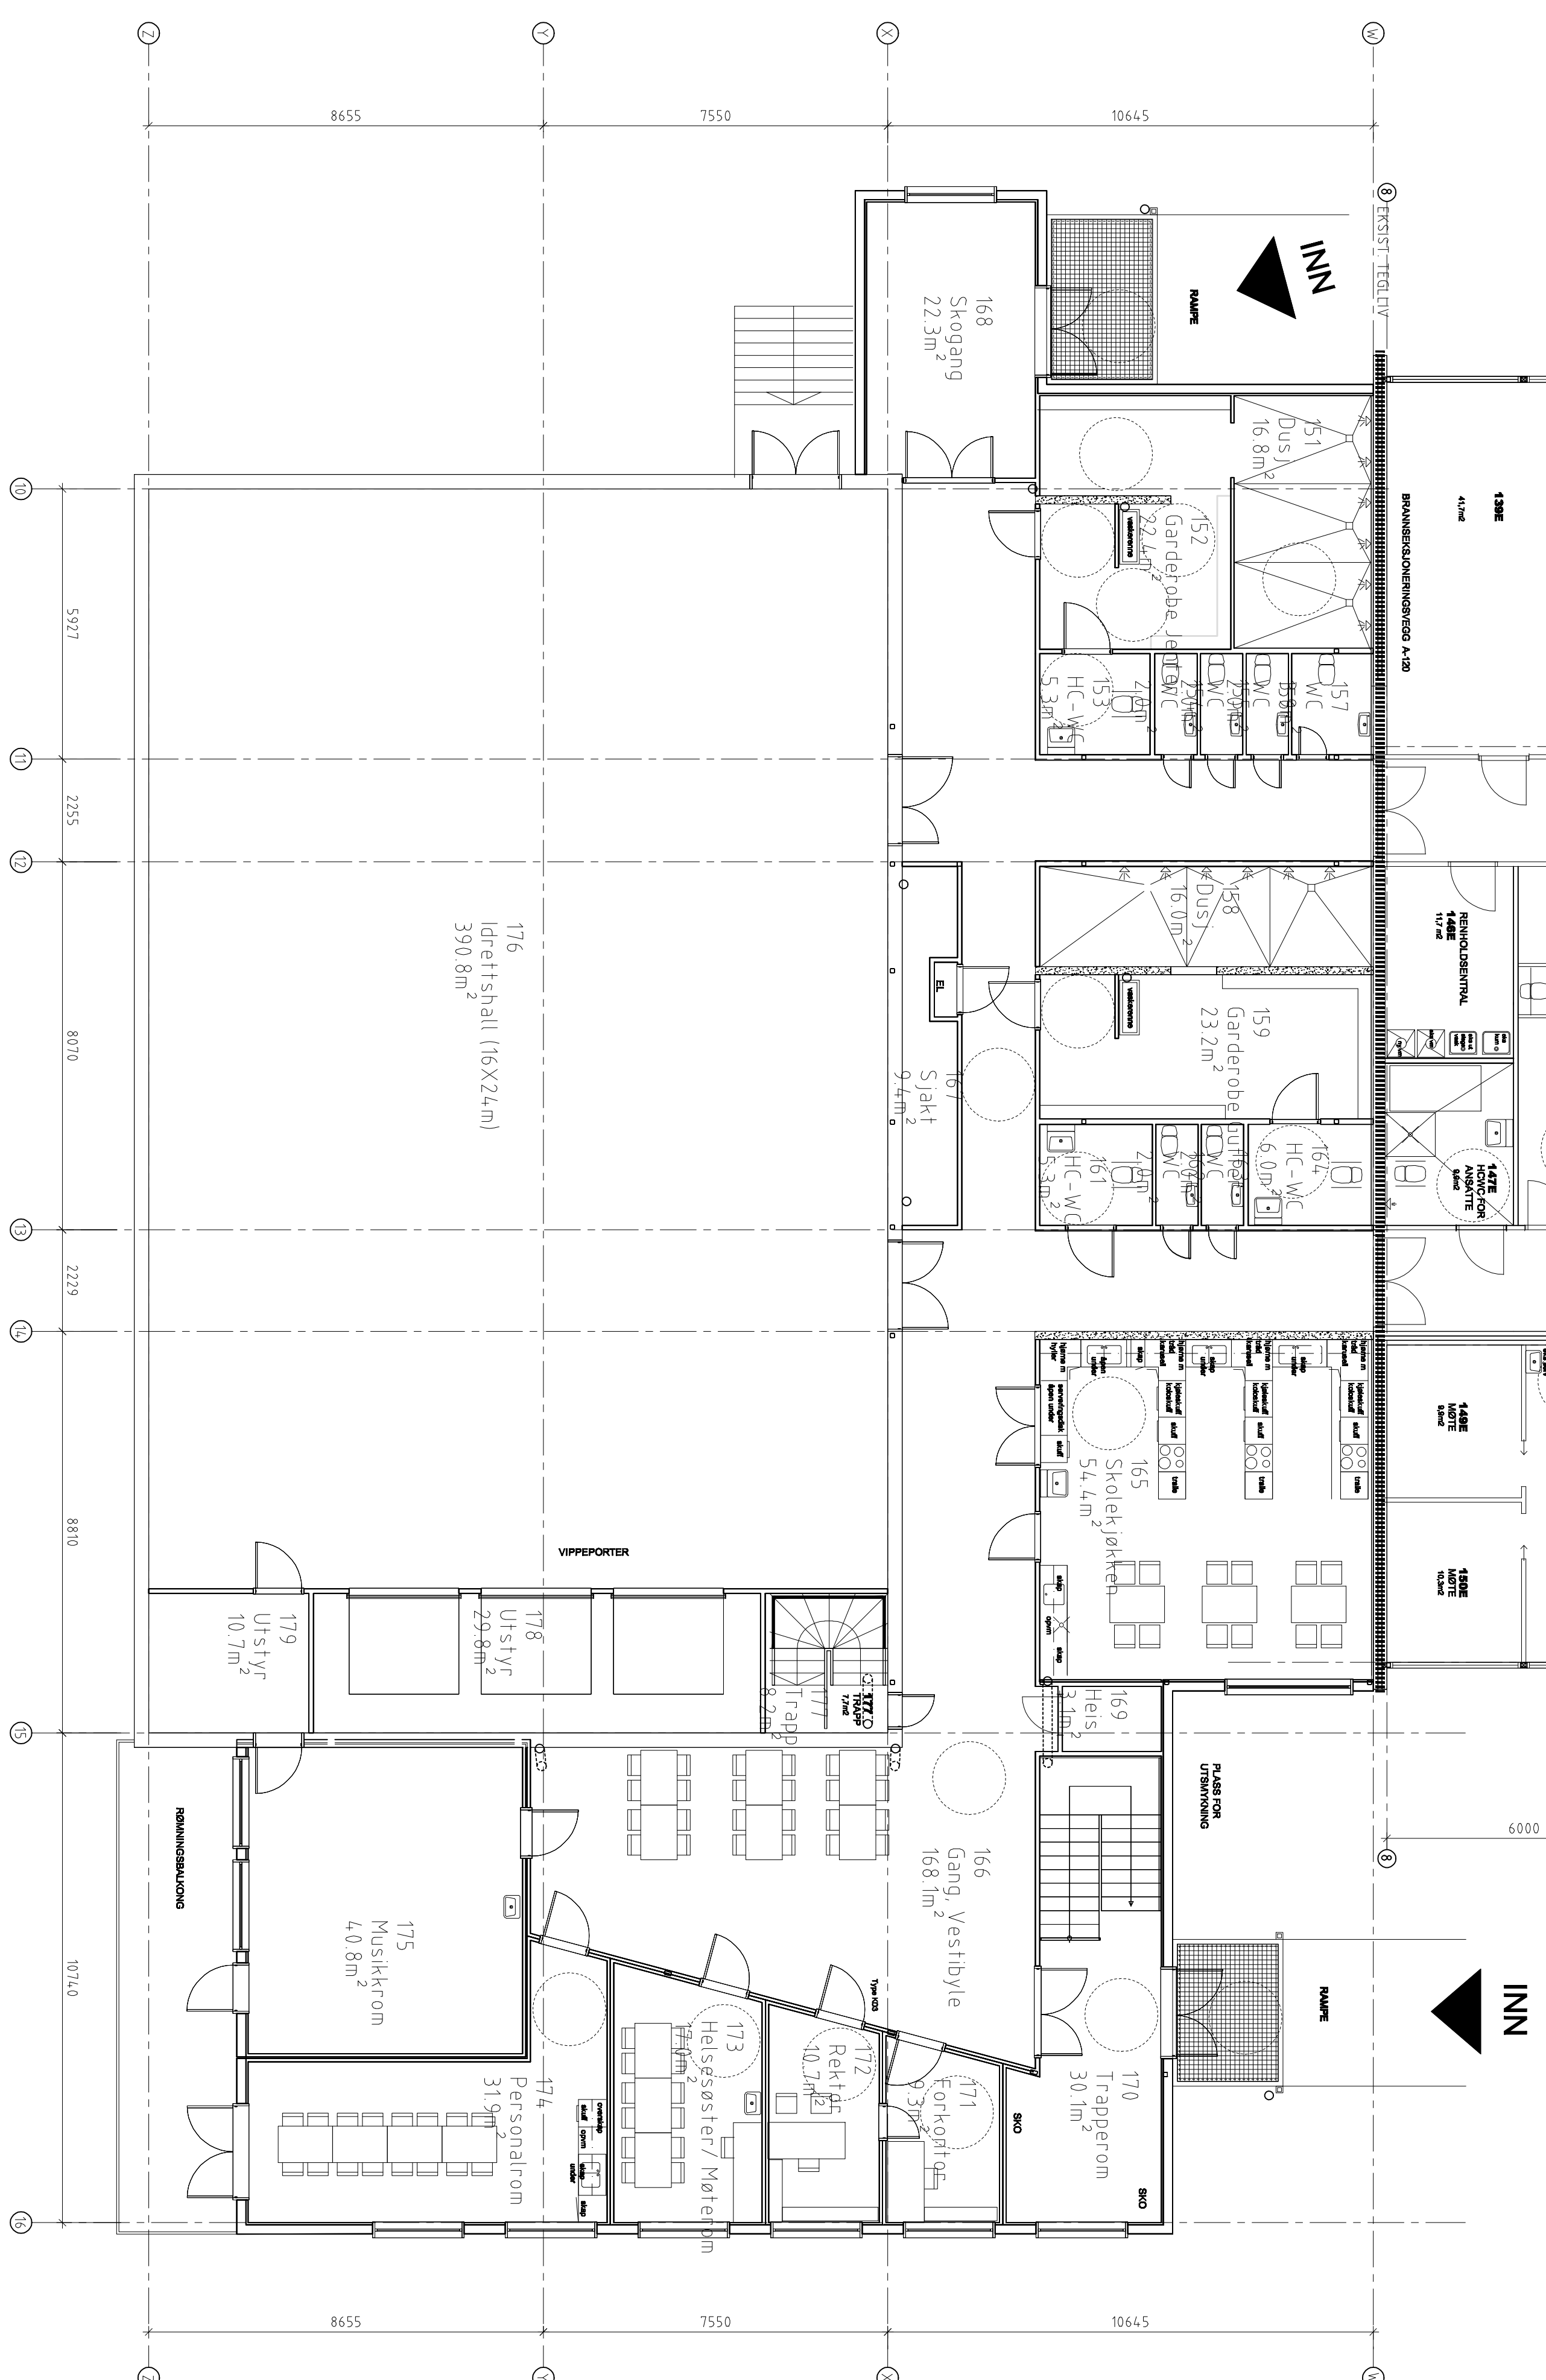
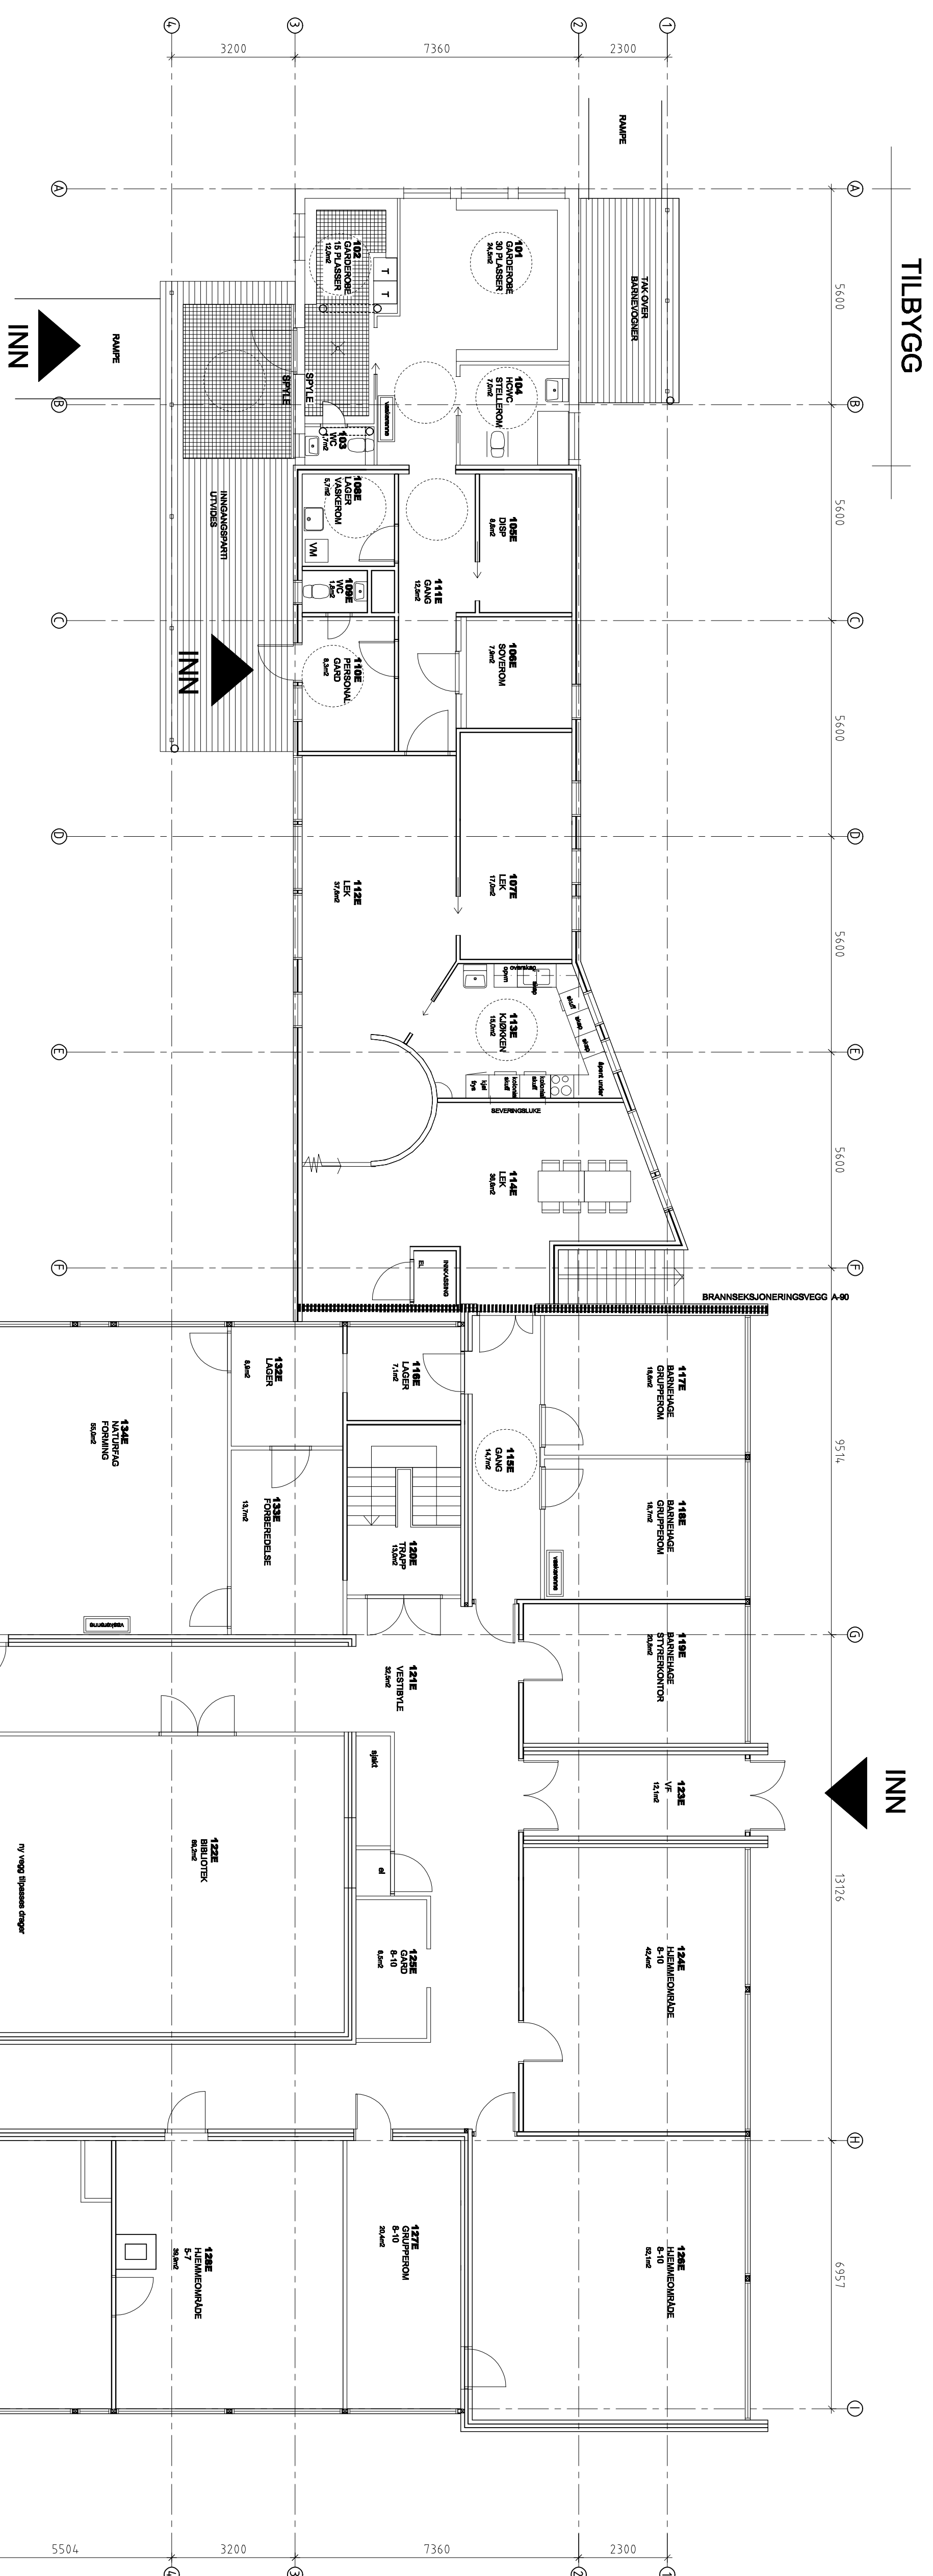


[illegible]

1281	A	1100	-
------	---	------	---

[illegible]

TYNSET KC

KVIKNE SKOLE OG BARNEHAGE
BYGETRINN 1 og 2

PLAN 1. EIASJE

FILNAME:	1281-A-1100		
MAL:	1:100	OPPDR. NR.	TEGN. NR.
			REV

DATE: 20.05.2010	
SIGN. DA	
KONT. -	1281 A 1100 -