


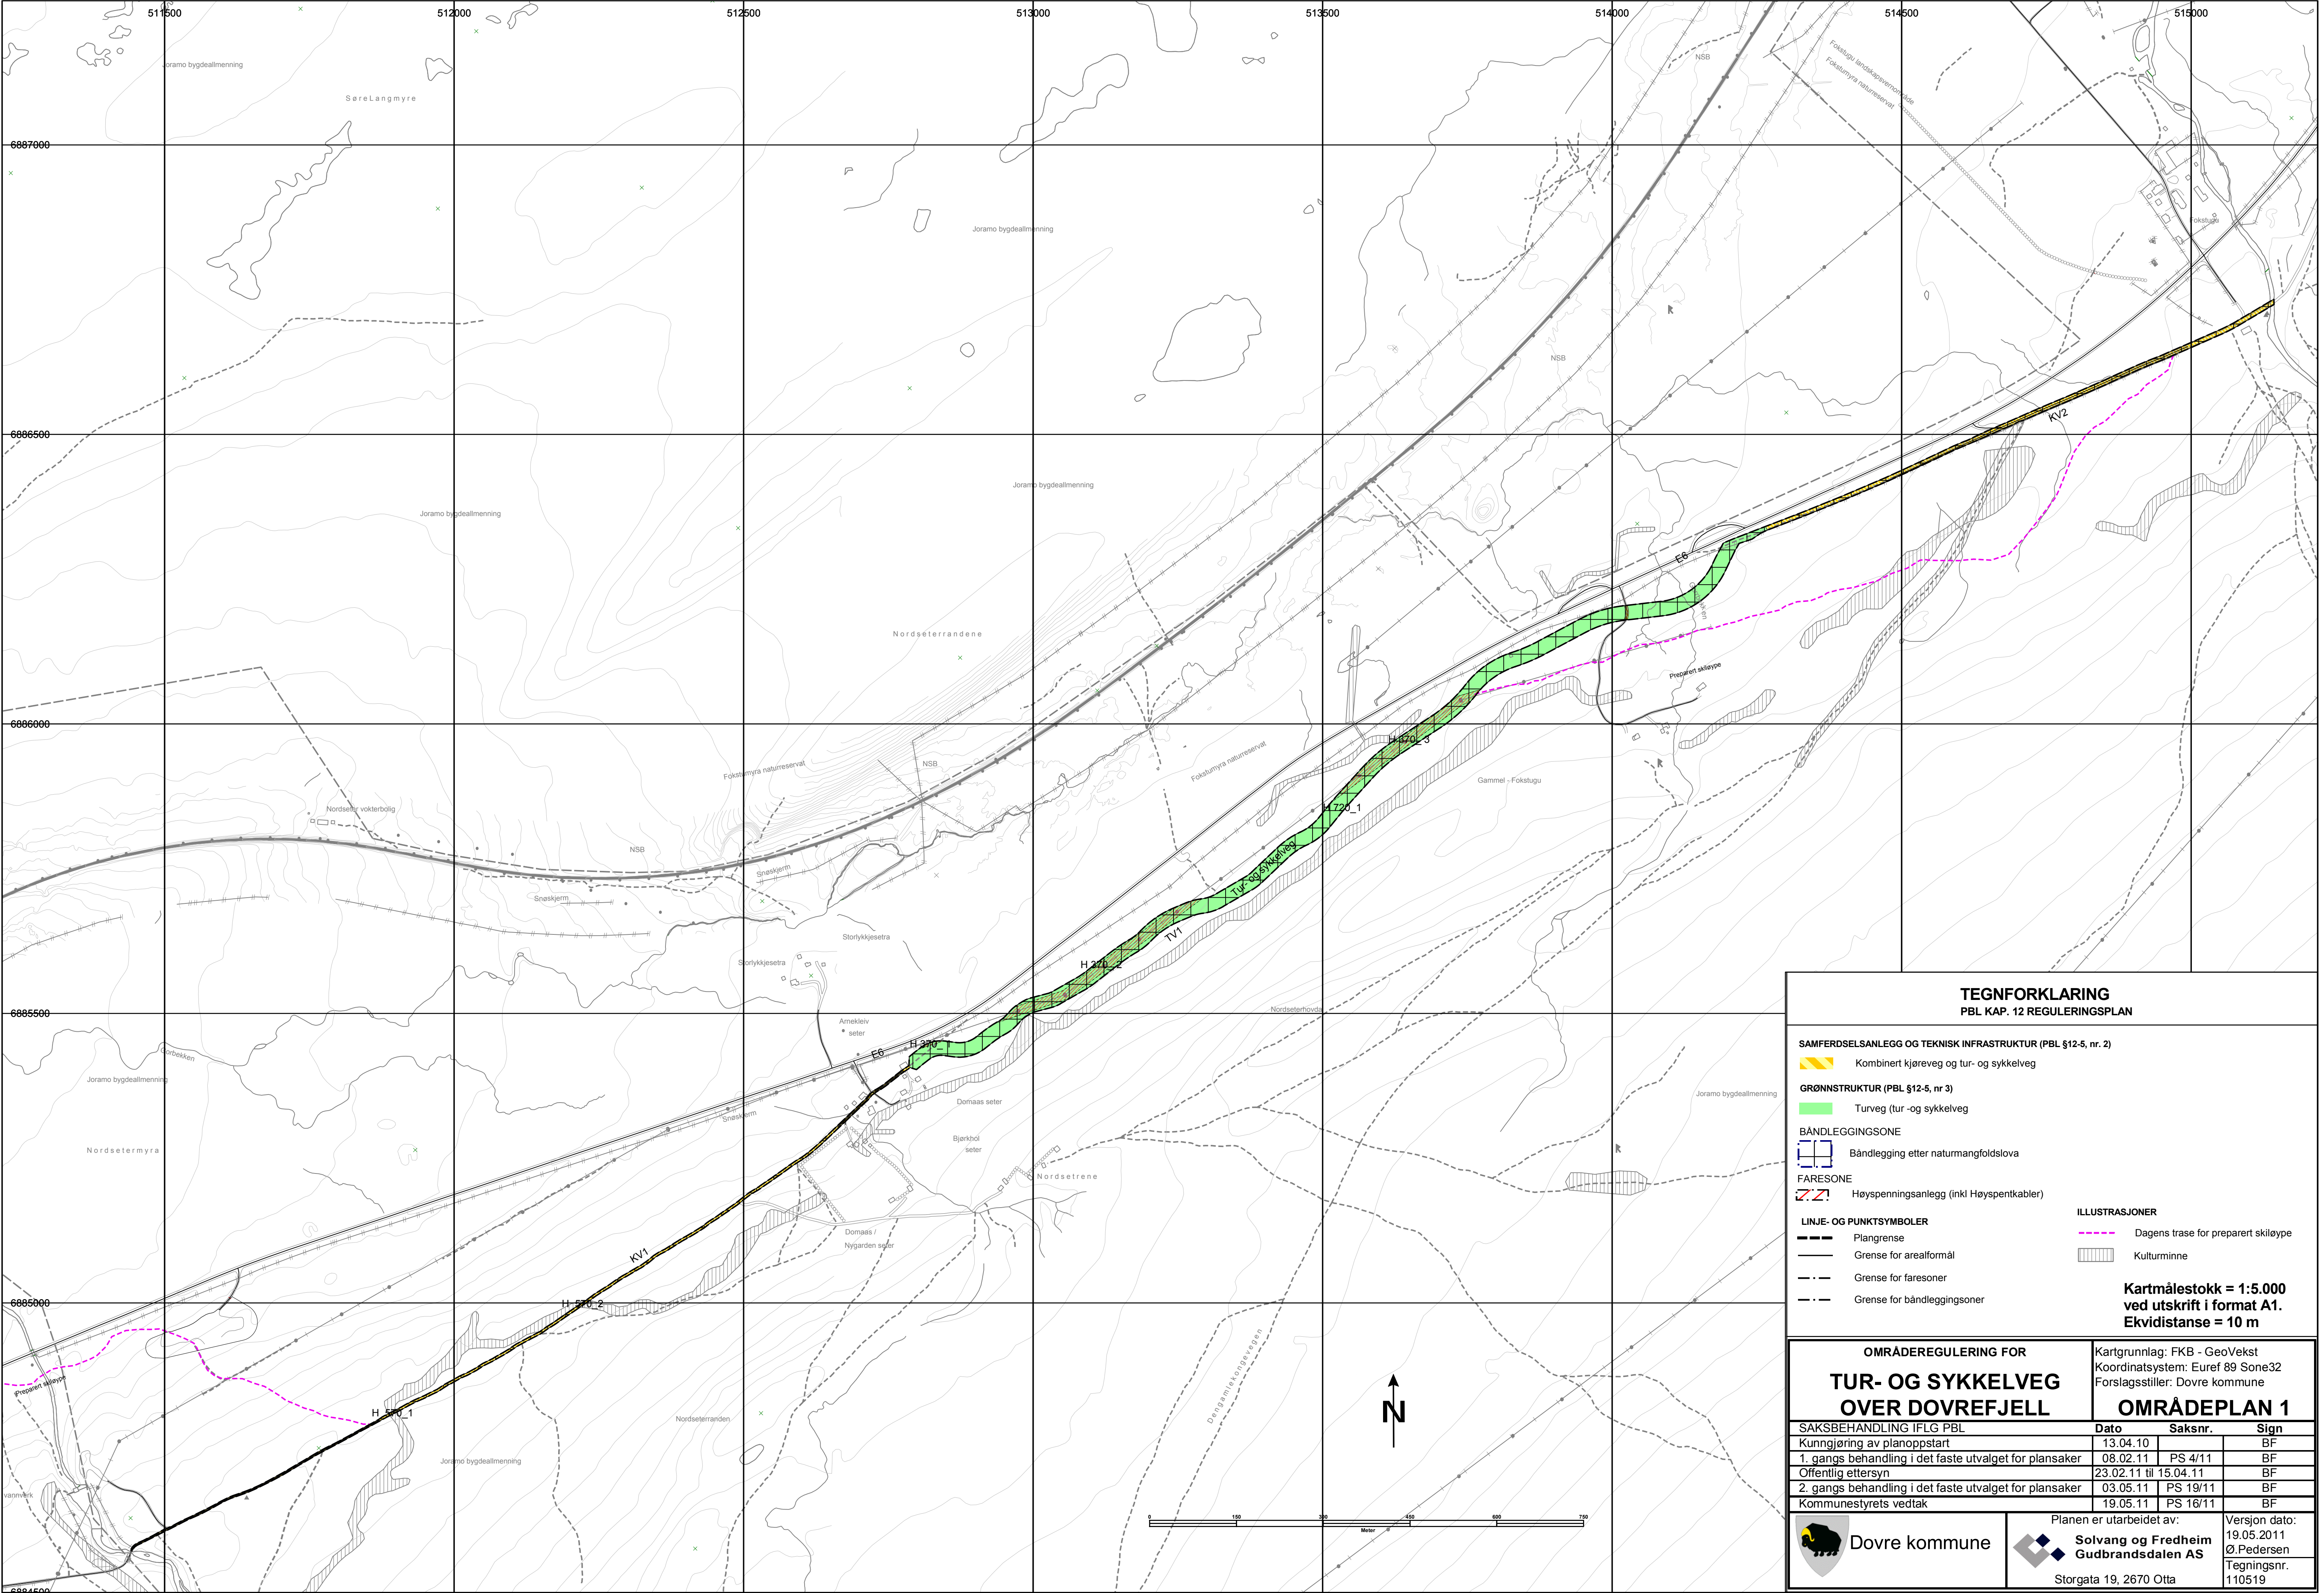

TEGNFORKLARING

PBL KAP. 12 REGULERINGSPLAN

SAMFERDSELSANLEGG OG TEKNISK INFRASTRUKTUR (PBL §12-5, nr. 2)

Kombinert kjøreveg og tur- og sykkelveg

GRØNNSTRUKTUR (PBL §12-5, nr 3)

Turveg (tur- og sykkelveg)

BÅNDELEGGINGSZONE

Båndlegging etter naturangifoldslova

FARESONE

Høyspenningsanlegg (inkl Høyspentkabler)

LINJE- OG PUNKTSYMBOLER

Plangrense

Grense for areallformål

Grense for faresoner

Grense for båndleggingssoner

ILLUSTRASJONER

Dagens trase for preparert skiløype

Kulturminne

Kartmålestokk = 1:5.000

ved utskrift i format A1.

Ekvidistanse = 10 m

OMRÅDEREGULERING FOR

TUR- OG SYKKELVEG

OVER DOVREFJELL

Kartgrunnlag: FKB - GeoVekst

Koordinatsystem: Euref 89 Sone32

Forslagsstiller: Dovre kommune

OMRÅDEPLAN 1

SAKSBEHANDLING IFLG PBL	Dato	Saksnr.	Sign
Kunngjøring av planoppstart	13.04.10		BF
1. gangs behandling i det faste utvalget for plansaker	08.02.11	PS 4/11	BF
Offentlig ettersyn	23.02.11 til 15.04.11		BF
2. gangs behandling i det faste utvalget for plansaker	03.05.11	PS 19/11	BF
Kommunestyrets vedtak	19.05.11	PS 16/11	BF

Dovre kommune

Solvang og Fredheim

Gudbrandsdalen AS

Storgata 19, 2670 Otta

Planen er utarbeidet av:

Version dato: 19.05.2011

Ø. Pedersen

Tegningsnr. 110519