


O:\5090037\7-PROD\5090037\Kjøkkelvik skole\Tegninger\5090037 A Ungdomsskole.pln

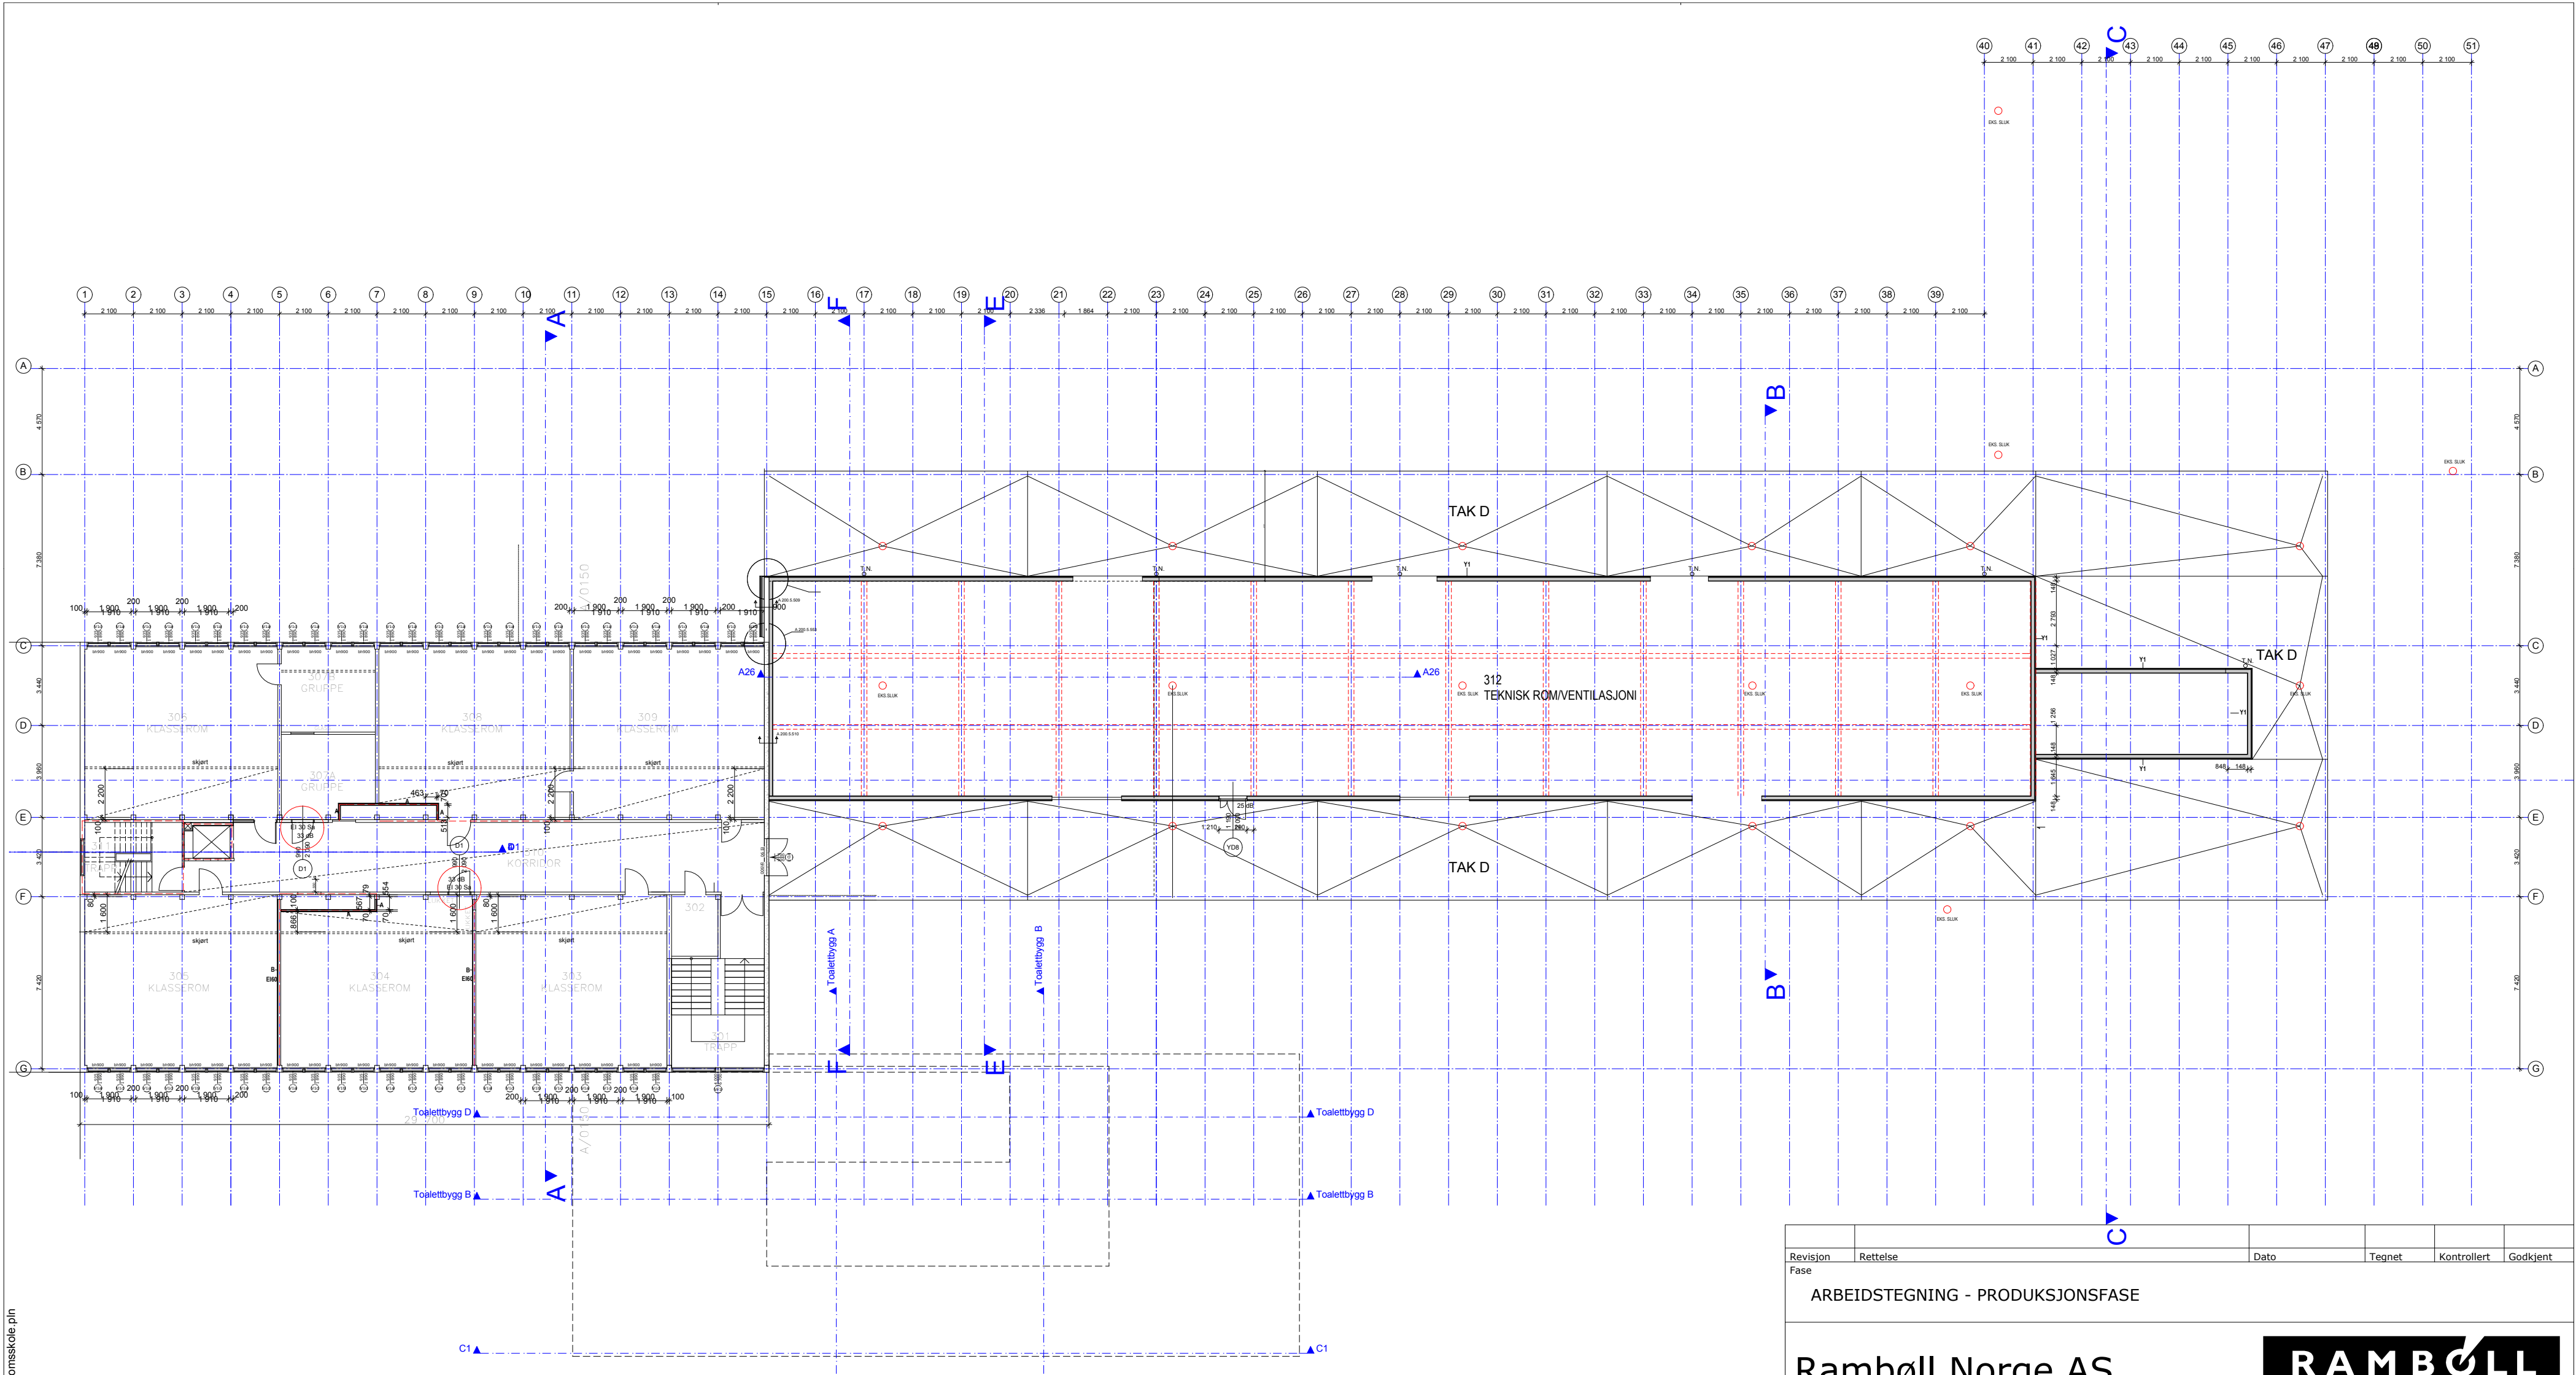

Revisjon		Rettelse		Dato		Tegnet		Kontrollert		Godkjent	
Fase		ARBEIDSTEGNING - PRODUKSJONSFASE									
Rambøll Norge AS						RAMBOLL					
DIVISJON ARKITEKTUR											
Region Vest											
Torgny Segerstedtsvei 27 - Postboks 3705 Fyllingsdalen - 5845 Bergen											
Tel 55 17 58 00 - Fax 55 17 58 10											
BKB											
Kjøkkelvik Ungdomsskole											
3.ETG.						DATO					
Planer for møbel- og gardinanbud						02.08.2011					
						Oppdragsnummer					
						5090037H					
						Dokumentansvarlig					
						ISK					
						Filnavn					
						5090037 A Ungdomsskole.pln					
						Målestokk					
						1:200					
Kompleks		Bygg		Etasje		Fag		System		Type	
										Løpnummer	
										A200.2.304	
										Prosjektfase	
										Revisjon	
										Status	