


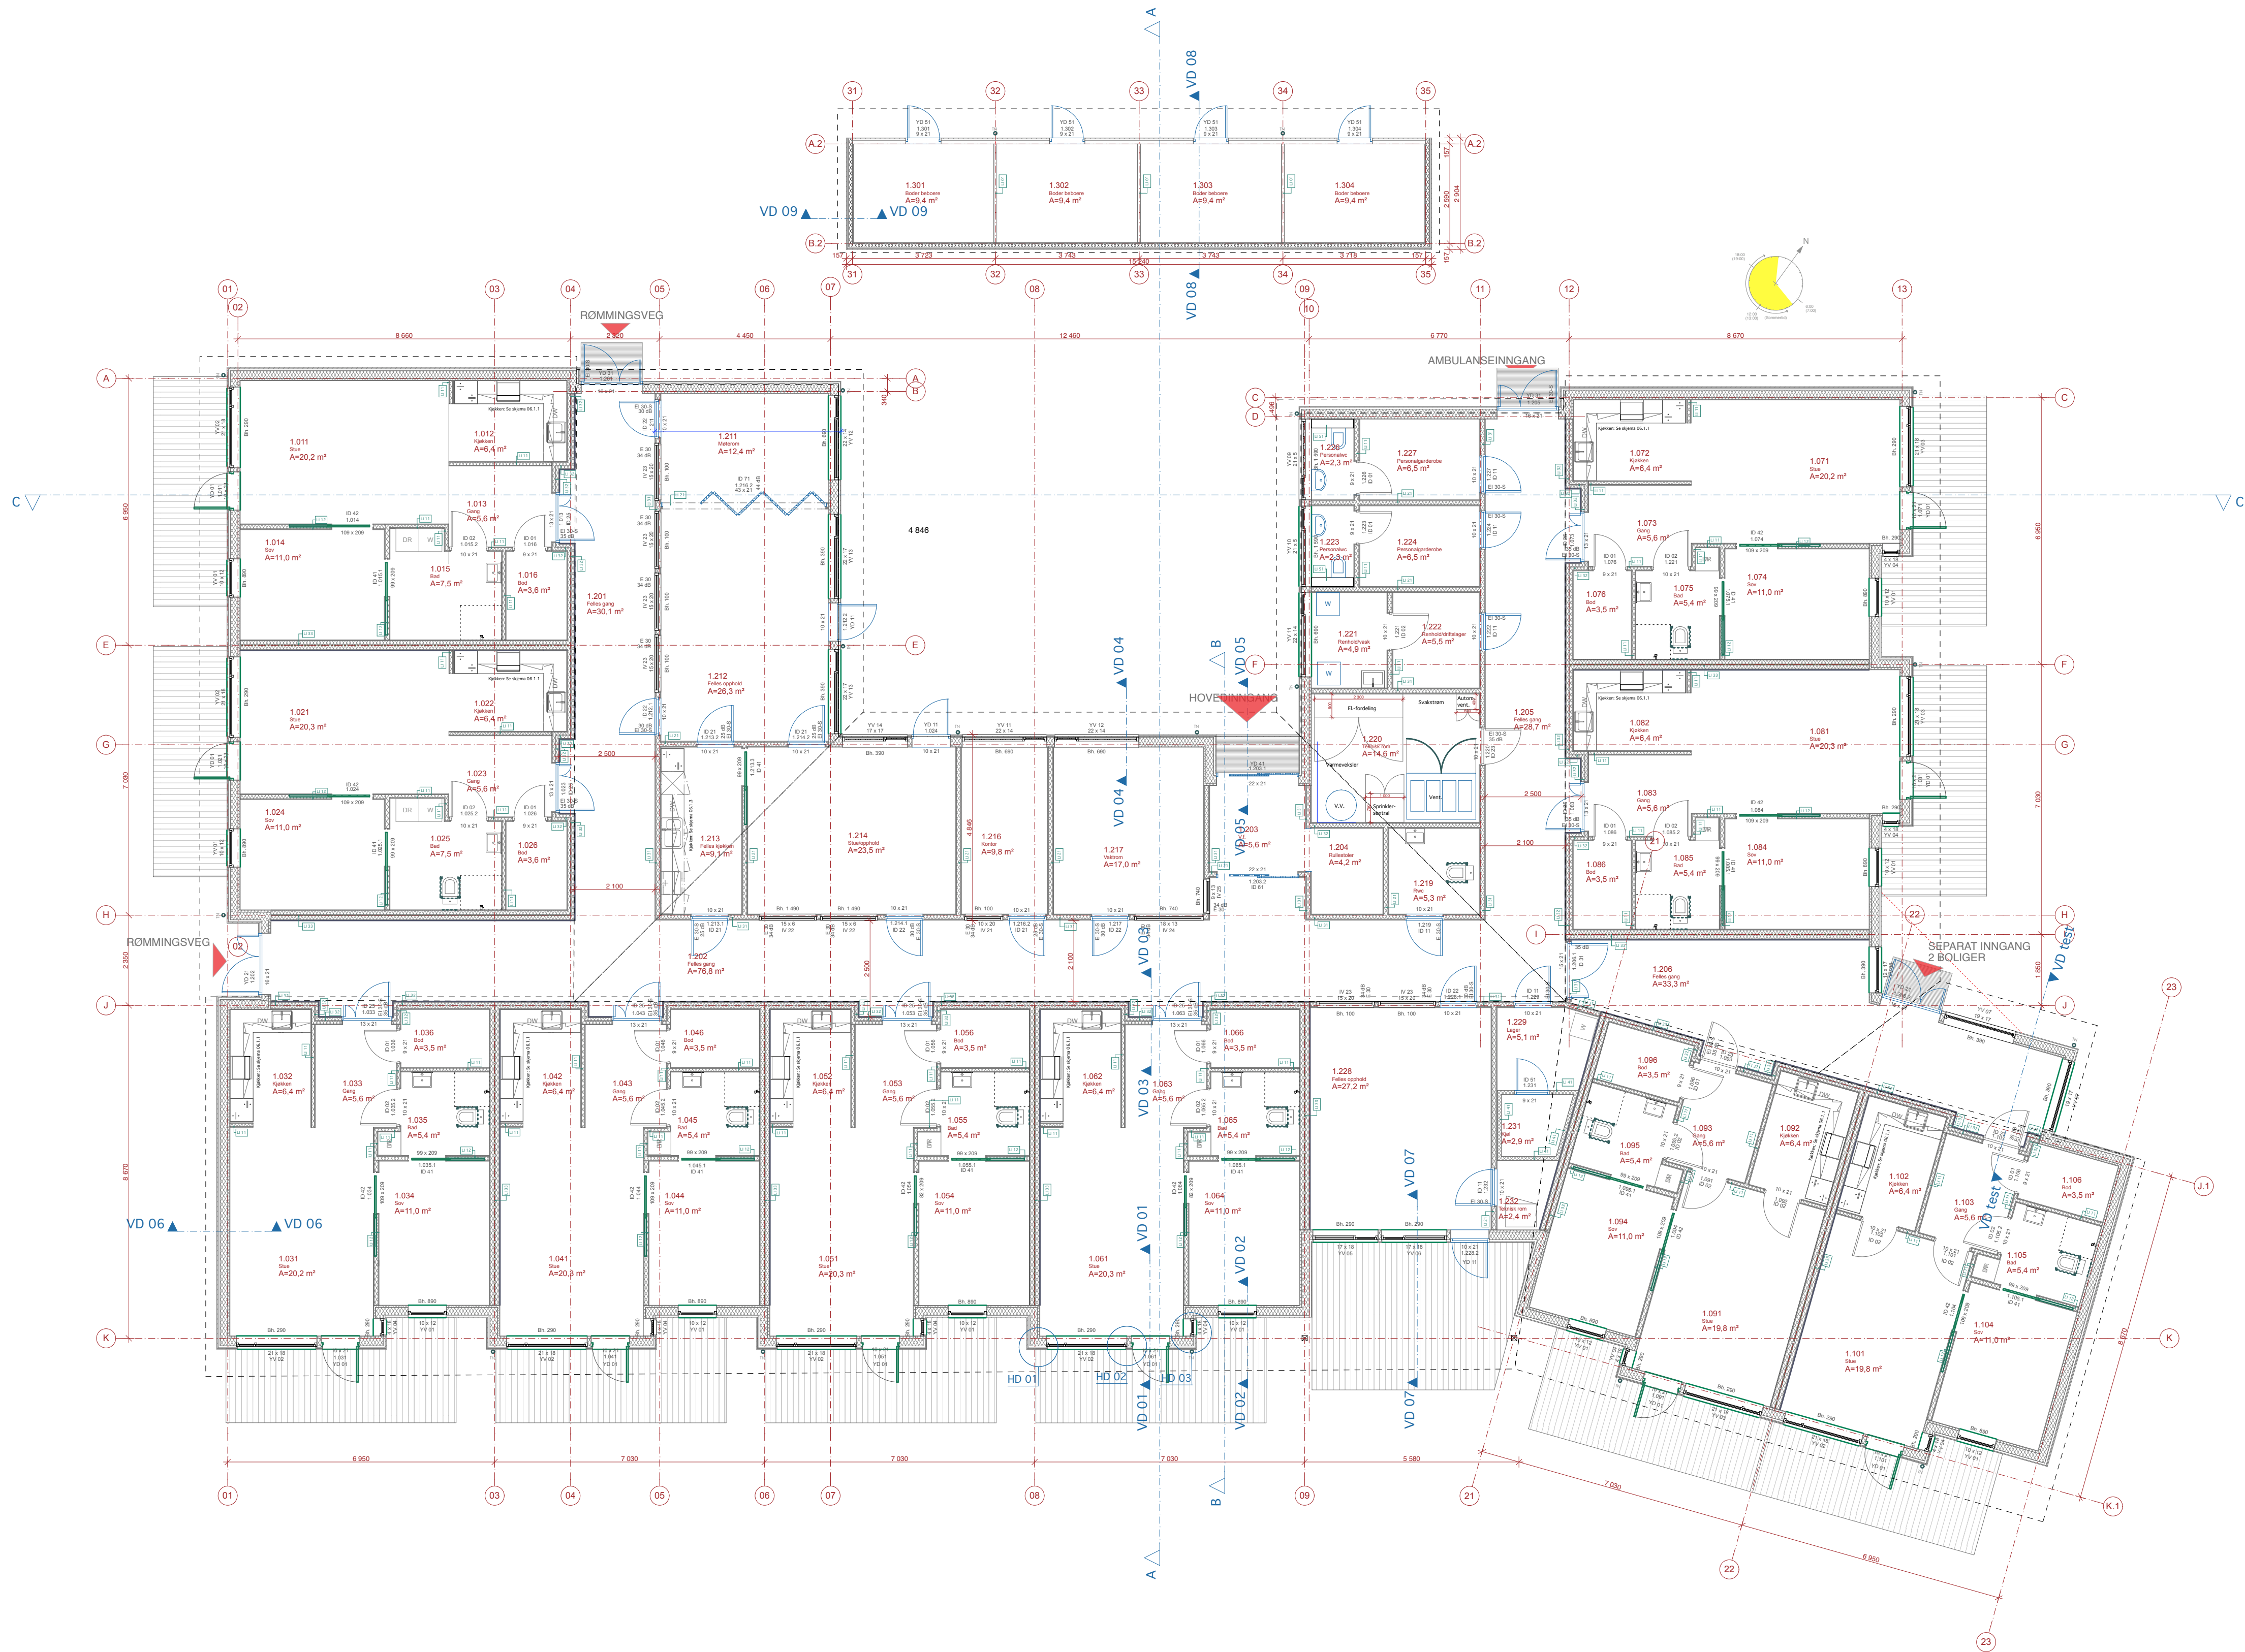

- U 01: Bodvegg, 100 mm stendere, netting på en side
- U 11: Skillevegg i leiligheter, 73 mm stendere, isolert, 2 x 13 mm gips pr side, Lydt: 0, Brann: 0
- U 12: Skillevegg i leiligheter ved pocket skyvedører, 100 mm stendere, isolert, 2 x 13 mm gips pr side, Lydt: 0 dB, Brann: 0
- U 21: Skillevegg i kontor/materom, 100 mm stendere, isolert, 2 x 13 mm gips pr side, Lydt: 44 dB, Brann: 0
- U 31: Korridorvegg i kontor/materom, 100 mm stendere, isolert, 2 x 13 mm gips pr side, Lydt: 34 dB, Brann: EI 30
- U 32: Korridorvegg i leiligheter, 2 x 70 mm stendere, isolert, 2 x 13 mm gips pr side, Lydt: 55 dB, Brann: EI 30
- U 33: Skillevegg mellom leiligheter, 2 x 100 mm stendere, isolert, 2 x 13 mm gips pr side, Lydt: 55 dB, Brann: EI 30
- U 51: Uthulling for vegghengte wc i personaltoil, 100 mm stendere, uisolert, 1 lag våtromplate på en side

Tegningstittel: Plan		Tegn.nr.: A 1.1.01		Rev.:
Rev.		Revisjonen gjelder:		Dato:
				Tegn. av:
				Kontr. av:
		Lokaliseringsskisse:		
		TEGNINGSType / FASE:		
		FORELØPIG TEGNING		
		SKISSEPROSJEKT TEGNING		
		FORPROSJEKT TEGNING		
		BYGGEMELDINGS TEGNING		
		TLBLDSTEGNING		
		ARBEIDSTEGNING		
		DOKUMENTASJONSTEGNING		
		TEGNING UTARBEIDET AV:		
		ARK: Arkitektkontoret KVADRAT AS		
		RIB: -		
		RV: -		
		RIE: -		
		LARK: -		
		Totalentreprenør:		
		Oppdragsgiver: Tynset kommune		
		Prosjekt: Omsorgsboliger		
		Tegningstittel: Plan		
		Arkitekt: KVADRAT		
		Tegn. av: SJ		
		Kontr. av: SJ		
		Godkj. av:		
		Dato: 07.01.11		
		Målestokk: 1:100		
		Tegn. format: A1		
		Prosjekt nr.: 1032.00		
		Prosjekt nr. Oppdr. gver:		
		Tegn. nr.: A 1.1.01		
		Rev.:		