


AKTUELL TOMT I KROKEN - VA

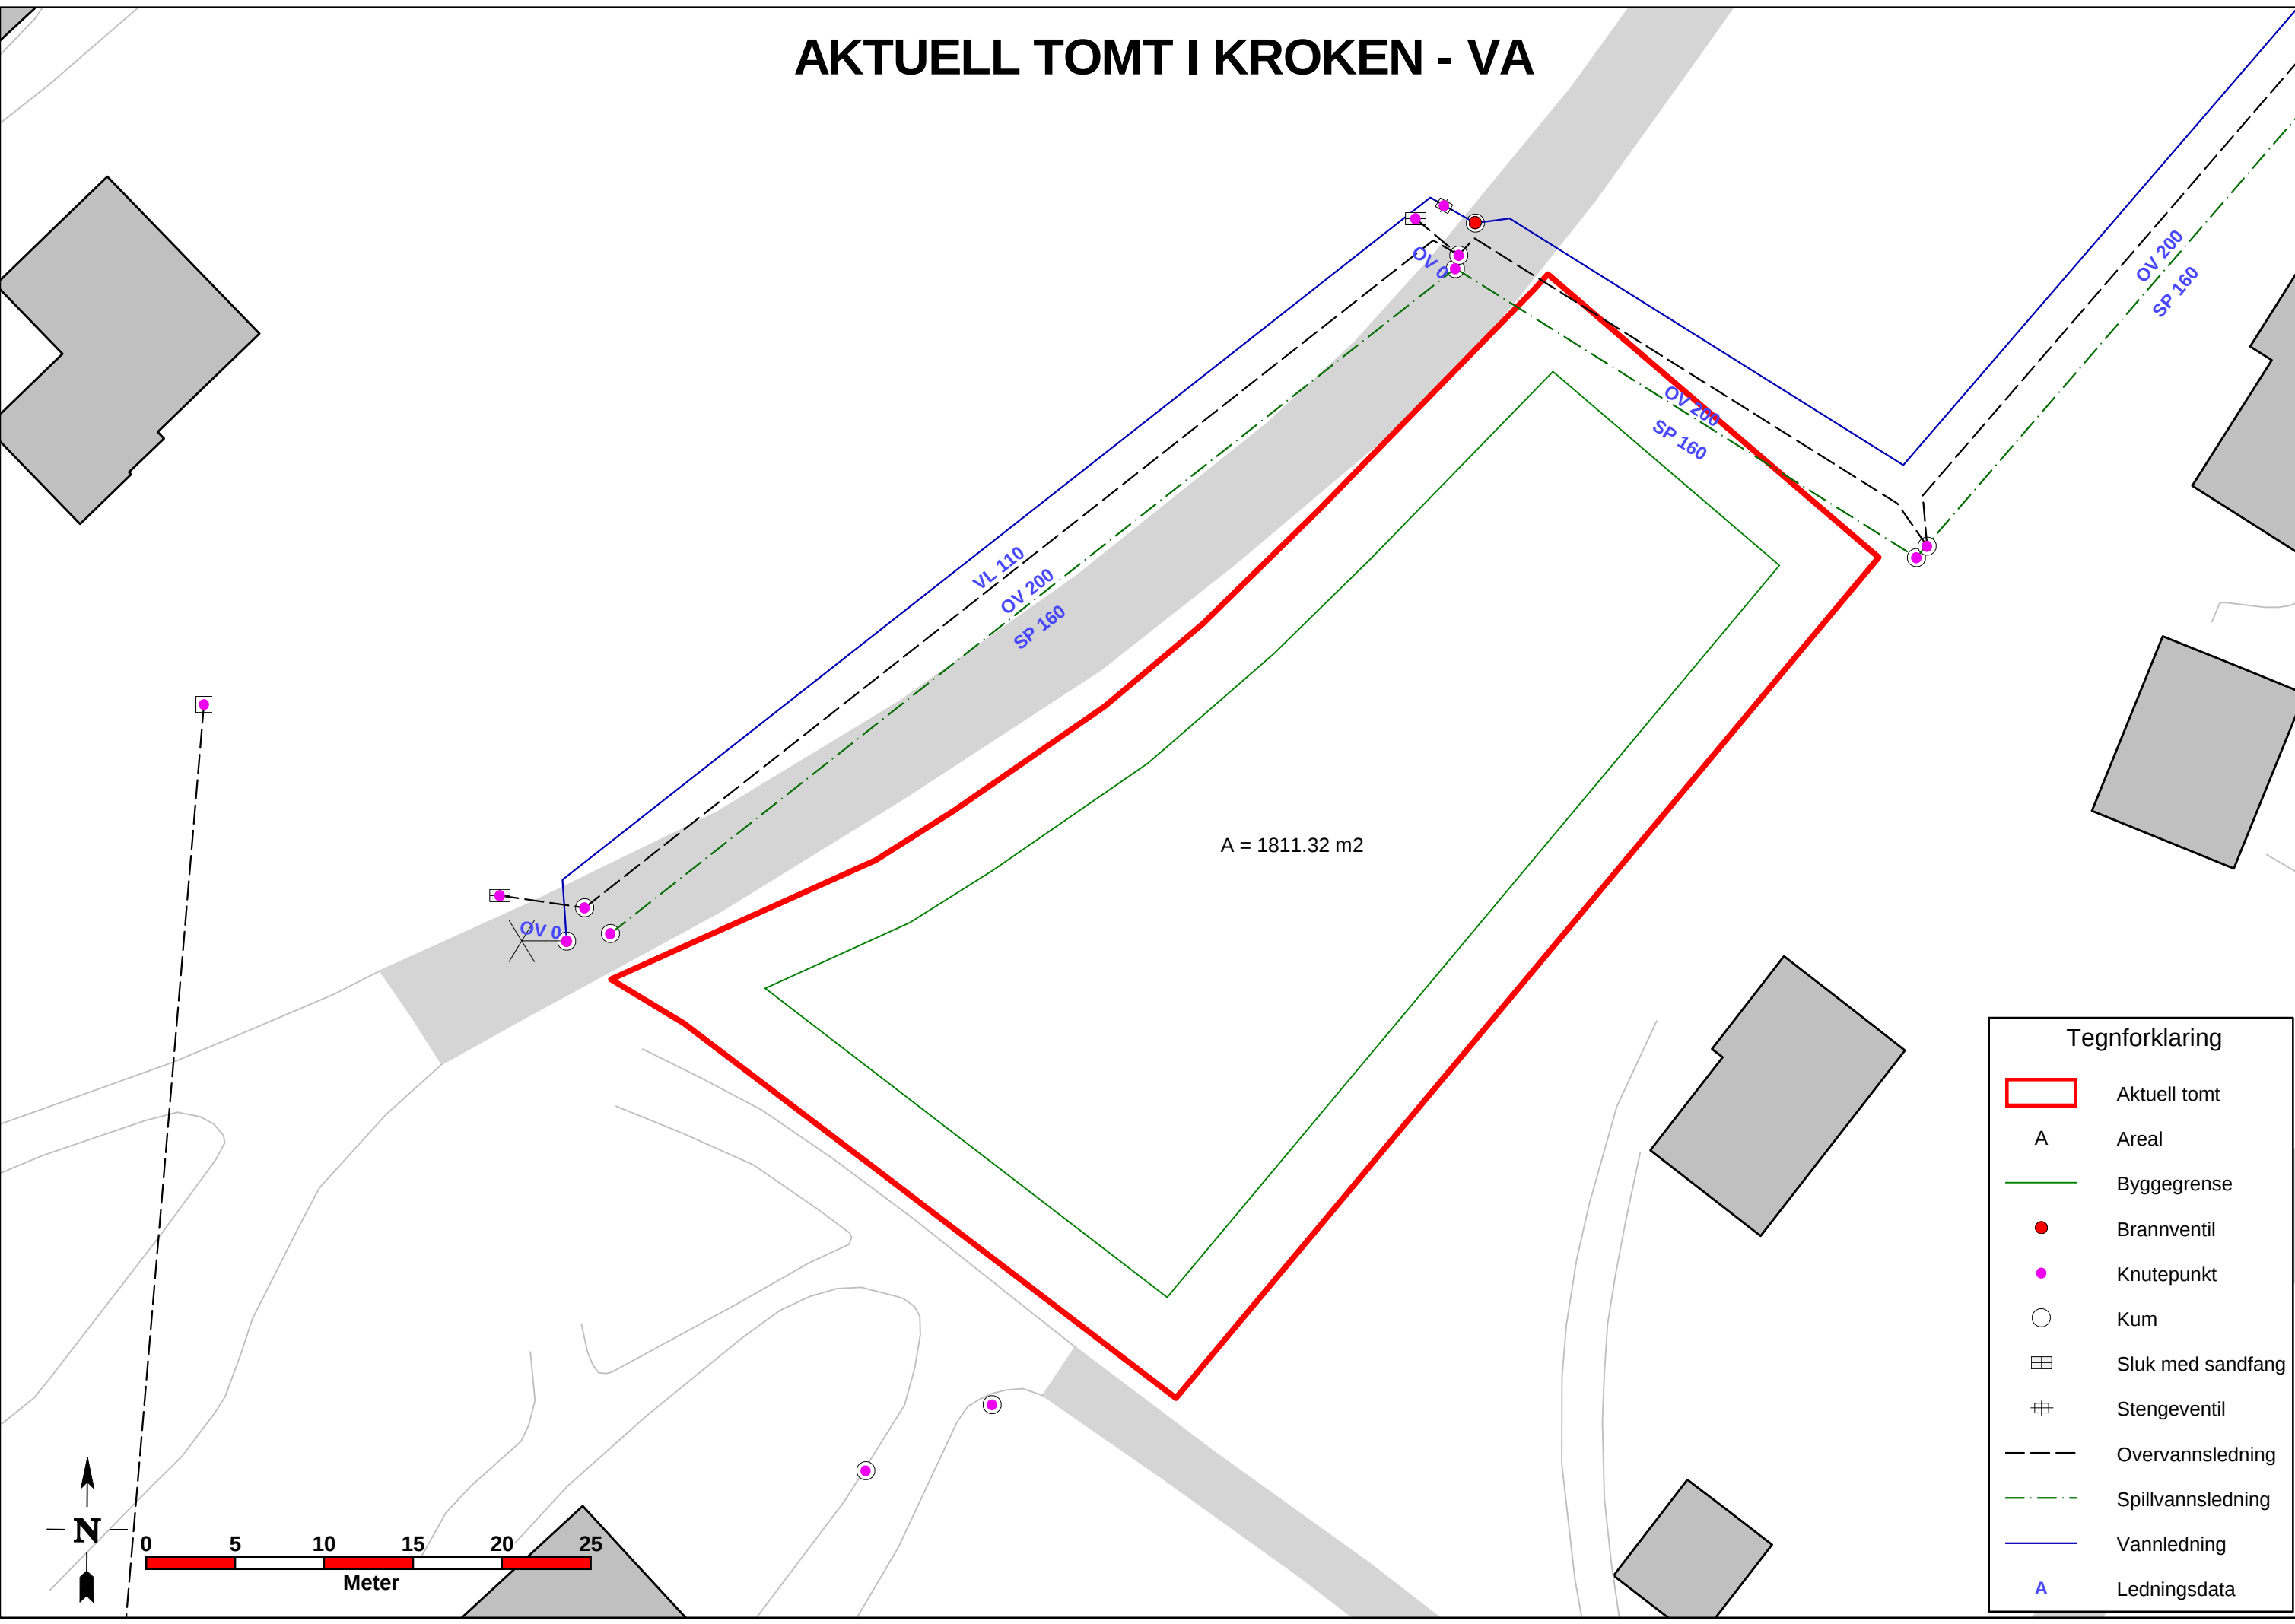

Tegnforklaring	
	Aktuell tomt
A	Areal
	Byggegrense
	Brannventil
	Knutepunkt
	Kum
	Sluk med sandfang
	Stengeventil
	Overvannsledning
	Spillvannsledning
	Vannledning
A	Ledningsdata