


A b Fundamentene for trafospor og sporkryss, som er vist på denne tegning, føres til fjell. Unntagelse er dog sporet vest for kabelkanal.

Sider og bunn i oljegravene støpes med fjell over alt unntatt: over drengroetten (og forover mot ventilrommet).

Merk! Snitt A-A viser til tegn nr 11148 mens de øvrige snitt viser til tegn 11060

Betongkvalitet: C-betong

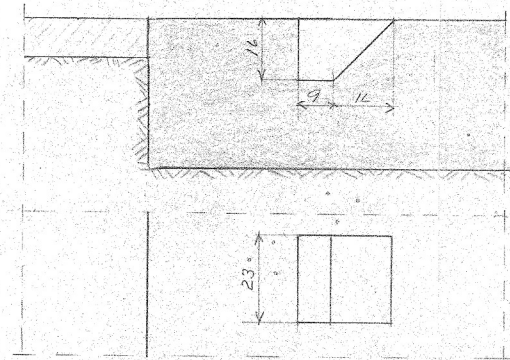

Detalj I
M=1:10

MOSJØEN TRAFOSTASJON	M	Tegn. 207-23-8-55
Bunn trafosjakt	1:50	Trac.
Betongtegn.	1:10	Kontr.
Erstalling for:		
NVE		11059 33
BYGNINGSAVD. FJERNLEDN. KONTOR		Erstaltet av: