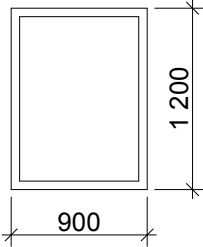
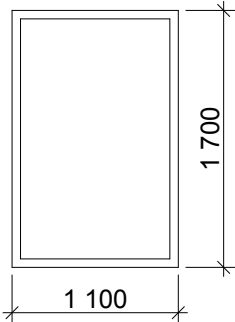
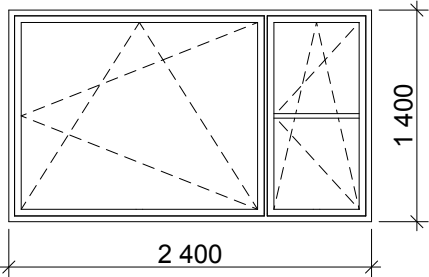
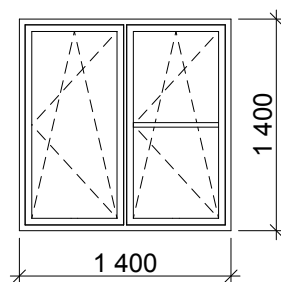
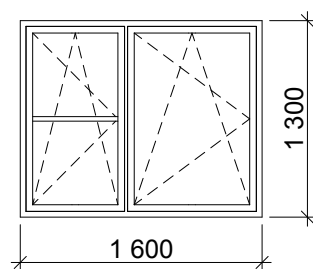


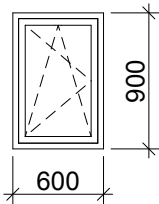
VINDUSKJEMA													
ID		IV-1											
Rev.													
Antall		9											
													
Størrelse	B=	900											
	H=	1 200											
Energiklasse		Vindu i innervegg											
Lydkrav													
Brannklasse													
Ventilasjon													
Funksjonstype		Fastvindu											
Glass													
Overflate		Ferdigbehandlet malt tre NCS S 0502-Y begge sider											
Hengsler													
Låssystem													
Nøkkelside													
Beslag/låskasse innst													
Ekstra utstyr													
Kun for sortering		Vindu 01											
<table border="1"> <tr> <td rowspan="2"> Skjema / Detalj: Vinduskjema Sørheim Omsorgssenter </td> <td> Tegningsnr.: 2253-503 </td> <td> Tegner: SV </td> <td> Kontroll: BWB </td> <td> Målestokk: 1:1 </td> </tr> <tr> <td> Tegnet dato: 15.08.2013 </td> <td colspan="2"> Prosjektnr.: 2253- 503 </td> <td> Arkstørrelse: A4 </td> </tr> </table>					Skjema / Detalj: Vinduskjema Sørheim Omsorgssenter	Tegningsnr.: 2253-503	Tegner: SV	Kontroll: BWB	Målestokk: 1:1	Tegnet dato: 15.08.2013	Prosjektnr.: 2253- 503		Arkstørrelse: A4
Skjema / Detalj: Vinduskjema Sørheim Omsorgssenter	Tegningsnr.: 2253-503	Tegner: SV	Kontroll: BWB	Målestokk: 1:1									
	Tegnet dato: 15.08.2013	Prosjektnr.: 2253- 503		Arkstørrelse: A4									

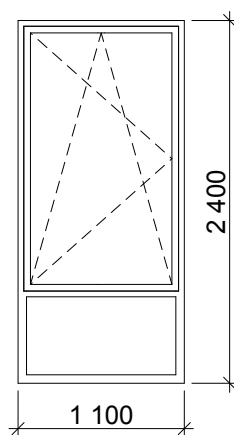
VINDUSKJEMA													
ID		IV-2											
Rev.													
Antall		12											
													
Størrelse	B=	1 100											
	H=	1 700											
Energiklasse		Vindu i innervegg											
Lydkrav													
Brannklasse													
Ventilasjon													
Funksjonstype		Fastvindu											
Glass		Pers. sikkerhetsglass											
Overflate		Ferdigbehandlet malt tre NCS S 0502-Y begge sider											
Hengsler													
Låssystem													
Nøkkelside													
Beslag/låskasse innst													
Ekstra utstyr													
Kun for sortering		Vindu 01											
<table border="1"> <tr> <td rowspan="2"> Skjema / Detalj: Vinduskjema Sørheim Omsorgssenter </td> <td> Tegningsnr.: 2253-503 </td> <td> Tegner: SV </td> <td> Kontroll: BWB </td> <td> Målestokk: 1:1 </td> <td rowspan="2">  Arkitektene Berg og Østvang AS Indtatt 19. 05.00 OS 1.0 - 11. 04.01 OS 01 - FormasenterEksklusiv.no </td> </tr> <tr> <td> Tegnet dato: 15.08.2013 </td> <td colspan="2"> Prosjektnr.: 2253- 503 </td> <td> Arkstørrelse: A4 </td> </tr> </table>				Skjema / Detalj: Vinduskjema Sørheim Omsorgssenter	Tegningsnr.: 2253-503	Tegner: SV	Kontroll: BWB	Målestokk: 1:1	 Arkitektene Berg og Østvang AS Indtatt 19. 05.00 OS 1.0 - 11. 04.01 OS 01 - FormasenterEksklusiv.no	Tegnet dato: 15.08.2013	Prosjektnr.: 2253- 503		Arkstørrelse: A4
Skjema / Detalj: Vinduskjema Sørheim Omsorgssenter	Tegningsnr.: 2253-503	Tegner: SV	Kontroll: BWB		Målestokk: 1:1	 Arkitektene Berg og Østvang AS Indtatt 19. 05.00 OS 1.0 - 11. 04.01 OS 01 - FormasenterEksklusiv.no							
	Tegnet dato: 15.08.2013	Prosjektnr.: 2253- 503		Arkstørrelse: A4									

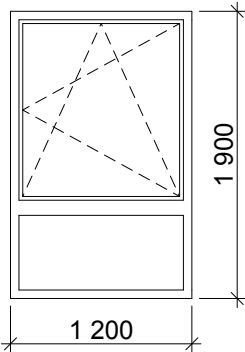
VINDUSKJEMA													
ID		V-1											
Rev.													
Antall		24											
													
Størrelse	B=	2 400											
	H=	1 400											
Energiklasse		U=1,0											
Lydkrav													
Brannklasse													
Ventilasjon													
Funksjonstype		Vippe-svinge											
Glass													
Overflate		Ferdigbehandlet, malt tre NCS S 4005-R80B utv, NCS S 0502-Y innv.											
Hengsler		Innfelt beslag for fallsikring											
Låssystem													
Nøkkelside													
Beslag/låskasse innst													
Ekstra utstyr													
Kun for sortering		Vindu 02											
<table border="1"> <tr> <td rowspan="2"> Skjema / Detalj: Vinduskjema Sørheim Omsorgssenter </td> <td> Tegningsnr.: 2253-503 </td> <td> Tegner: SV </td> <td> Kontroll: BWB </td> <td> Målestokk: 1:1 </td> <td rowspan="2">  Arkitektene Berg og Østvang AS Rev. 01/11 2010 OS L & O - 119 64 47 00 80 - firmasegnet@arkitektene.no </td> </tr> <tr> <td> Tegnet dato: 15.08.2013 </td> <td colspan="2"> Prosjektnr.: 2253- 503 </td> <td> Arkstørrelse: A4 </td> </tr> </table>				Skjema / Detalj: Vinduskjema Sørheim Omsorgssenter	Tegningsnr.: 2253-503	Tegner: SV	Kontroll: BWB	Målestokk: 1:1	 Arkitektene Berg og Østvang AS Rev. 01/11 2010 OS L & O - 119 64 47 00 80 - firmasegnet@arkitektene.no	Tegnet dato: 15.08.2013	Prosjektnr.: 2253- 503		Arkstørrelse: A4
Skjema / Detalj: Vinduskjema Sørheim Omsorgssenter	Tegningsnr.: 2253-503	Tegner: SV	Kontroll: BWB		Målestokk: 1:1	 Arkitektene Berg og Østvang AS Rev. 01/11 2010 OS L & O - 119 64 47 00 80 - firmasegnet@arkitektene.no							
	Tegnet dato: 15.08.2013	Prosjektnr.: 2253- 503		Arkstørrelse: A4									

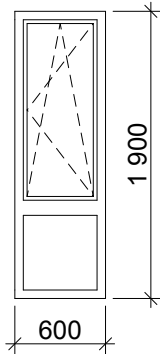
VINDUSKJEMA**ID** V-2**Rev.****Antall** 2**Størrelse** **B=** 1 400**H=** 1 400**Energiklasse** U=1,0**Lydkrav****Brannklasse****Ventilasjon****Funksjonstype** Vippe-svinge**Glass****Overflate** Ferdigbehandlet, malt tre NCS S 4005-R80B utv, NCS S 0502-Y innv.**Hengsler** Innfelt beslag som fallsikring**Låssystem****Nøkkelside****Beslag/låskasse innst****Ekstra utstyr****Kun for sortering** Vindu 02Skjema / Detalj:
Vinduskjema
Sørheim OmsorgssenterTegningsnr.:
2253-503Tegnet dato:
15.08.2013Tegner:
SVProsjektnr.:
2253- 503Kontroll:
BWBMålestokk:
1:1Arkstørrelse:
A4 **Arkitektene
Berg og Østvang AS**
Prosjekt 1A 2010 08 16 - 11. 64 47 00 00 - Formasidde/Arkitektene.no

VINDUSKJEMA**ID** V-3**Rev.****Antall** 6**Størrelse** **B=** 1 600**H=** 1 300**Energiklasse** U=1,0**Lydkrav****Brannklasse****Ventilasjon****Funksjonstype** Vippe-svinge**Glass****Overflate** Ferdigbehandlet, malt tre NCS S 4005-R80B utv, NCS S 0502-Y innv.**Hengsler** Innfelt beslag som fallsikring**Låssystem****Nøkkelside****Beslag/låskasse innst****Ekstra utstyr****Kun for sortering** Vindu 02Skjema / Detalj:
Vinduskjema
Sørheim OmsorgssenterTegningsnr.:
2253-503Tegnet dato:
15.08.2013Tegner:
SVProsjektnr.:
2253- 503Kontroll:
BWBMålestokk:
1:1Arkstørrelse:
A4 Arkitektene
Berg og Østvang AS
Prosjekt 1A 2010 08 16 - 11 64 47 00 00 - Sørheim Omsorgssenter

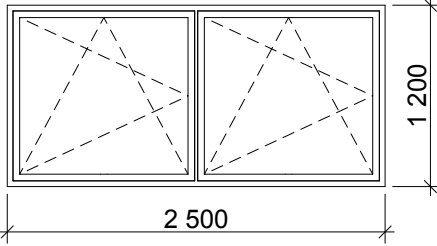
VINDUSKJEMA													
ID		V-4											
Rev.													
Antall		4											
													
Størrelse	B=	600											
	H=	900											
Energiklasse		U=1,0											
Lydkrav													
Brannklasse													
Ventilasjon													
Funksjonstype		Vippe-svinge											
Glass													
Overflate		Ferdigbehandlet, malt tre NCS S 4005-R80B utv, NCS S 0502-Y innv.											
Hengsler													
Låssystem													
Nøkkelside													
Beslag/låskasse innst													
Ekstra utstyr													
Kun for sortering		Vindu 01											
<table border="1"> <tr> <td rowspan="2"> Skjema / Detalj: Vinduskjema Sørheim Omsorgssenter </td> <td> Tegningsnr.: 2253-503 </td> <td> Tegner: SV </td> <td> Kontroll: BWB </td> <td> Målestokk: 1:1 </td> <td rowspan="2">  Arkitektene Berg og Østvang AS Industriveien 1A, 2050 OS LØ, Tlf. 64 47 00 80 - firmaset@arkitektene.no </td> </tr> <tr> <td> Tegnet dato: 15.08.2013 </td> <td colspan="2"> Prosjektnr.: 2253- 503 </td> <td> Arkstørrelse: A4 </td> </tr> </table>				Skjema / Detalj: Vinduskjema Sørheim Omsorgssenter	Tegningsnr.: 2253-503	Tegner: SV	Kontroll: BWB	Målestokk: 1:1	 Arkitektene Berg og Østvang AS Industriveien 1A, 2050 OS LØ, Tlf. 64 47 00 80 - firmaset@arkitektene.no	Tegnet dato: 15.08.2013	Prosjektnr.: 2253- 503		Arkstørrelse: A4
Skjema / Detalj: Vinduskjema Sørheim Omsorgssenter	Tegningsnr.: 2253-503	Tegner: SV	Kontroll: BWB		Målestokk: 1:1	 Arkitektene Berg og Østvang AS Industriveien 1A, 2050 OS LØ, Tlf. 64 47 00 80 - firmaset@arkitektene.no							
	Tegnet dato: 15.08.2013	Prosjektnr.: 2253- 503		Arkstørrelse: A4									

VINDUSKJEMA**ID** V-5**Rev.****Antall** 18**Størrelse**
B= 1 100
H= 2 400**Energiklasse** U=1,0**Lydkrav****Brannklasse****Ventilasjon****Funksjonstype** Vippe-svinge, med fast felt**Glass** Pers.sikkerhetsglass**Overflate** Pulverlakkert aluminium RAL 7040 utv, RAL 9010 innv.**Hengsler** Innfelt beslag som fallsikring**Låssystem****Nøkkelside****Beslag/låskasse innst****Ekstra utstyr****Kun for sortering** Vindu 06Skjema / Detalj:
Vinduskjema
Sørheim OmsorgssenterTegningsnr.:
2253-503Tegnet dato:
15.08.2013Tegner:
SVProsjektnr.:
2253- 503Kontroll:
BWBMålestokk:
1:1Arkstørrelse:
A4 Arkitektene
Berg og Østvang AS
Rev. 15.08.2013 08.10.13 - 13.04.17 08.10.13 - 13.04.17 08.10.13

VINDUSKJEMA													
ID		V-6											
Rev.													
Antall		16											
													
Størrelse	B=	1 200											
	H=	1 900											
Energiklasse		U=1,0											
Lydkrav													
Brannklasse													
Ventilasjon													
Funksjonstype		Vippe-svinge, med fast felt											
Glass		Pers. sikkerhets glass											
Overflate		Pulverlakkert aluminium RAL 7040 utv, RAL 9010 innv.											
Hengsler		Innfelt beslag som fallsikring											
Låssystem													
Nøkkelside		---											
Beslag/låskasse innst													
Ekstra utstyr													
Kun for sortering		W Direct Glazed											
<table border="1"> <tr> <td rowspan="2"> Skjema / Detalj: Vinduskjema Sørheim Omsorgssenter </td> <td> Tegningsnr.: 2253-503 </td> <td> Tegner: SV </td> <td> Kontroll: BWB </td> <td> Målestokk: 1:1 </td> <td rowspan="2">  Arkitektene Berg og Østvang AS Indtatt 19. 05.00 OS 1.0 - 11. 04.00 OS - Formasert Arkitektfirma AS </td> </tr> <tr> <td> Tegnet dato: 15.08.2013 </td> <td colspan="2"> Prosjektnr.: 2253- 503 </td> <td> Arkstørrelse: A4 </td> </tr> </table>				Skjema / Detalj: Vinduskjema Sørheim Omsorgssenter	Tegningsnr.: 2253-503	Tegner: SV	Kontroll: BWB	Målestokk: 1:1	 Arkitektene Berg og Østvang AS Indtatt 19. 05.00 OS 1.0 - 11. 04.00 OS - Formasert Arkitektfirma AS	Tegnet dato: 15.08.2013	Prosjektnr.: 2253- 503		Arkstørrelse: A4
Skjema / Detalj: Vinduskjema Sørheim Omsorgssenter	Tegningsnr.: 2253-503	Tegner: SV	Kontroll: BWB		Målestokk: 1:1	 Arkitektene Berg og Østvang AS Indtatt 19. 05.00 OS 1.0 - 11. 04.00 OS - Formasert Arkitektfirma AS							
	Tegnet dato: 15.08.2013	Prosjektnr.: 2253- 503		Arkstørrelse: A4									

VINDUSKJEMA													
ID		V-7											
Rev.													
Antall		1											
													
Størrelse	B=	600											
	H=	1 900											
Energiklasse		U=1,0											
Lydkrav													
Brannklasse													
Ventilasjon													
Funksjonstype		Vippe-svinge, med fast felt											
Glass		Pers. sikkerhets glass											
Overflate		Ferdigbehandlet malt tre NCS S 4005-R80B utv, NCS S 0502-Y innv.											
Hengsler		Innfelt beslag som fallsikring											
Låssystem													
Nøkkelside		---											
Beslag/låskasse innst													
Ekstra utstyr													
Kun for sortering		W Direct Glazed											
<table border="1"> <tr> <td rowspan="2"> Skjema / Detalj: Vinduskjema Sørheim Omsorgssenter </td> <td> Tegningsnr.: 2253-503 </td> <td> Tegner: SV </td> <td> Kontroll: BWB </td> <td> Målestokk: 1:1 </td> <td rowspan="2">  Arkitektene Berg og Østvang AS Industriens 1A, 2550 OS L Ø. - 116 64 47 60 80 - firmasekret@arkitektene.no </td> </tr> <tr> <td> Tegnet dato: 15.08.2013 </td> <td colspan="2"> Prosjektnr.: 2253- 503 </td> <td> Arkstørrelse: A4 </td> </tr> </table>				Skjema / Detalj: Vinduskjema Sørheim Omsorgssenter	Tegningsnr.: 2253-503	Tegner: SV	Kontroll: BWB	Målestokk: 1:1	 Arkitektene Berg og Østvang AS Industriens 1A, 2550 OS L Ø. - 116 64 47 60 80 - firmasekret@arkitektene.no	Tegnet dato: 15.08.2013	Prosjektnr.: 2253- 503		Arkstørrelse: A4
Skjema / Detalj: Vinduskjema Sørheim Omsorgssenter	Tegningsnr.: 2253-503	Tegner: SV	Kontroll: BWB		Målestokk: 1:1	 Arkitektene Berg og Østvang AS Industriens 1A, 2550 OS L Ø. - 116 64 47 60 80 - firmasekret@arkitektene.no							
	Tegnet dato: 15.08.2013	Prosjektnr.: 2253- 503		Arkstørrelse: A4									

VINDUSKJEMA

ID		V-8
Rev.		
Antall		1
		
Størrelse	B=	2 500
	H=	1 200
Energiklasse		U=1,0
Lydkrav		
Brannklasse		
Ventilasjon		
Funksjonstype		Vippe-svinge
Glass		
Overflate		Ferdigbehandlet, malt tre NCS S 4005-R80B utv, NCS S 0502-Y innv.
Hengsler		Innfelt beslag som fallsikring
Låssystem		
Nøkkelside		
Beslag/låskasse innst		
Ekstra utstyr		
Kun for sortering		Vindu 02

Skjema / Detalj:
Vinduskjema
Sørheim Omsorgssenter

Tegningsnr.:
2253-503

Tegnet dato:
15.08.2013

Tegner:
SV

Prosjektnr.:
2253- 503

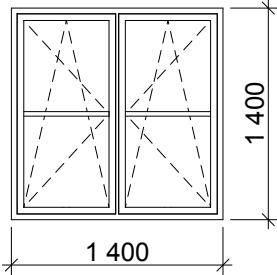
Kontroll:
BWB

Målestokk:
1:1

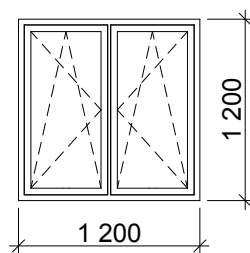
Arkstørrelse:
A4

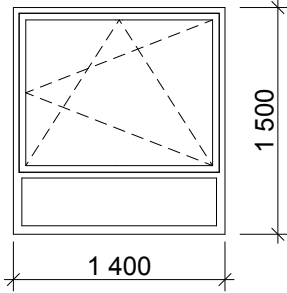
VINDUSKJEMA														
ID		V-9												
Rev.														
Antall		1												
Størrelse	B=	4 300												
	H=	1 900												
Energiklasse		U=1,0												
Lydkrav														
Brannklasse														
Ventilasjon														
Funksjonstype		Fastvindu												
Glass		Pers.sikkerhetsglass												
Overflate		Pulverlakkert aluminium RAL 7040 begge sider												
Hengsler														
Låssystem														
Nøkkelside		---												
Beslag/låskasse innst														
Ekstra utstyr														
Kun for sortering		W Ribbon												
<table border="1"> <tr> <td rowspan="2"> Skjema / Detalj: Vinduskjema Sørheim Omsorgssenter </td> <td> Tegningsnr.: 2253-503 </td> <td> Tegner: SV </td> <td> Kontroll: BWB </td> <td> Målestokk: 1:1 </td> <td rowspan="2"> Arkitektene Berg og Østvang AS Industriens 1A, 2550 OS LØ, - 116 64 47 00 80 - firmasek@arkitektene.no </td> </tr> <tr> <td> Tegnet dato: 15.08.2013 </td> <td colspan="2"> Prosjektnr.: 2253- 503 </td> <td> Arkstørrelse: A4 </td> </tr> </table>					Skjema / Detalj: Vinduskjema Sørheim Omsorgssenter	Tegningsnr.: 2253-503	Tegner: SV	Kontroll: BWB	Målestokk: 1:1	Arkitektene Berg og Østvang AS Industriens 1A, 2550 OS LØ, - 116 64 47 00 80 - firmasek@arkitektene.no	Tegnet dato: 15.08.2013	Prosjektnr.: 2253- 503		Arkstørrelse: A4
Skjema / Detalj: Vinduskjema Sørheim Omsorgssenter	Tegningsnr.: 2253-503	Tegner: SV	Kontroll: BWB	Målestokk: 1:1		Arkitektene Berg og Østvang AS Industriens 1A, 2550 OS LØ, - 116 64 47 00 80 - firmasek@arkitektene.no								
	Tegnet dato: 15.08.2013	Prosjektnr.: 2253- 503		Arkstørrelse: A4										

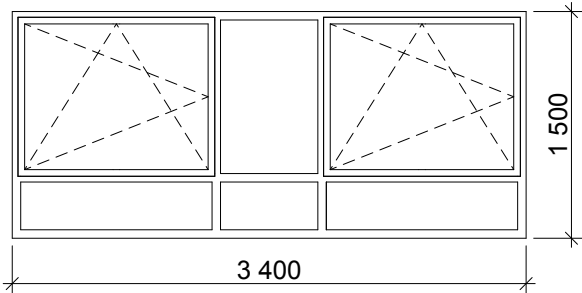
VINDUSKJEMA

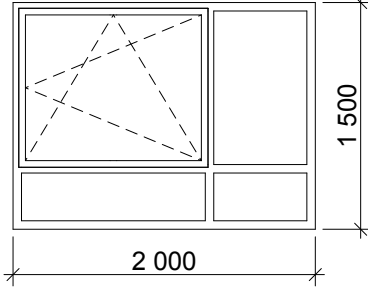
ID		V-20
Rev.		
Antall		11
		
Størrelse	B=	1 400
	H=	1 400
Energiklasse		U=1,0
Lydkrav		
Brannklasse		
Ventilasjon		
Funksjonstype		Vippe-sving
Glass		
Overflate		Ferdigbehandlet, malt tre NCS S 0502-Y innv. Utv. som eksist.
Hengsler		Innfelt beslag som fallsikring
Låssystem		
Nøkkelside		
Beslag/låskasse innst		
Ekstra utstyr		
Kun for sortering		Vindu 02

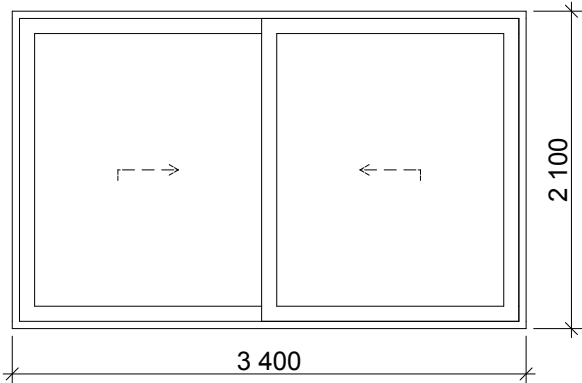
Skjema / Detalj: Vinduskjema Sørheim Omsorgssenter	Tegningsnr.: 2253-503	Tegner: SV	Kontroll: BWB	Målestokk: 1:1	 Arkitektene Berg og Østvang AS
	Tegnet dato: 15.08.2013	Prosjektnr.: 2253- 503		Arkstørrelse: A4	

VINDUSKJEMA**ID** V-21**Rev.****Antall** 4**Størrelse** **B=** 1 200**H=** 1 200**Energiklasse** U=1,0**Lydkrav****Brannklasse****Ventilasjon****Funksjonstype** Vippe-sving**Glass****Overflate** Ferdigbehandlet, malt tre NCS S 0502-Y innv. Utv. som eksist.**Hengsler** Innfelt beslag som fallsikring**Låssystem****Nøkkelside****Beslag/låskasse innst****Ekstra utstyr****Kun for sortering** Vindu 02Skjema / Detalj:
Vinduskjema
Sørheim OmsorgssenterTegningsnr.:
2253-503Tegnet dato:
15.08.2013Tegner:
SVProsjektnr.:
2253- 503Kontroll:
BWBMålestokk:
1:1Arkstørrelse:
A4 Arkitektene
Berg og Østvang AS
Endringen 1A, 2550 OS L Ø. - Tlf. 64 47 60 60 - firmasekt@arkitektene.no

VINDUSKJEMA													
ID		V-22											
Rev.													
Antall		1											
													
Størrelse	B=	1 400											
	H=	1 500											
Energiklasse		U=1,0											
Lydkrav													
Brannklasse													
Ventilasjon													
Funksjonstype		Vippe-sbing,fast											
Glass		Pers.sikkerhetsglass											
Overflate		Pulverlakkert aluminium RAL 9010 innv., utv. som eksit											
Hengsler		Innfelt beslag som fallsikring											
Låssystem													
Nøkkelside													
Beslag/låskasse innst													
Ekstra utstyr													
Kun for sortering		Vindu 06											
<table border="1"> <tr> <td rowspan="2"> Skjema / Detalj: Vinduskjema Sørheim Omsorgssenter </td> <td> Tegningsnr.: 2253-503 </td> <td> Tegner: SV </td> <td> Kontroll: BWB </td> <td> Målestokk: 1:1 </td> <td rowspan="2">  Arkitektene Berg og Østvang AS Industriveien 1A, 2050 OS LØ., Tlf. 64 47 00 80 - formoset@arkitektene.no </td> </tr> <tr> <td> Tegnet dato: 15.08.2013 </td> <td colspan="2"> Prosjektnr.: 2253- 503 </td> <td> Arkstørrelse: A4 </td> </tr> </table>				Skjema / Detalj: Vinduskjema Sørheim Omsorgssenter	Tegningsnr.: 2253-503	Tegner: SV	Kontroll: BWB	Målestokk: 1:1	 Arkitektene Berg og Østvang AS Industriveien 1A, 2050 OS LØ., Tlf. 64 47 00 80 - formoset@arkitektene.no	Tegnet dato: 15.08.2013	Prosjektnr.: 2253- 503		Arkstørrelse: A4
Skjema / Detalj: Vinduskjema Sørheim Omsorgssenter	Tegningsnr.: 2253-503	Tegner: SV	Kontroll: BWB		Målestokk: 1:1	 Arkitektene Berg og Østvang AS Industriveien 1A, 2050 OS LØ., Tlf. 64 47 00 80 - formoset@arkitektene.no							
	Tegnet dato: 15.08.2013	Prosjektnr.: 2253- 503		Arkstørrelse: A4									

VINDUSKJEMA													
ID		V-23											
Rev.													
Antall		4											
													
Størrelse	B=	3 400											
	H=	1 500											
Energiklasse		U=1,0											
Lydkrav													
Brannklasse													
Ventilasjon													
Funksjonstype		Vippe-sving,fast											
Glass		Pers.sikkerhetsglass											
Overflate		Pulverlakkert aluminium RAL 9010 innv., utv. som eksit											
Hengsler		Innfelt beslag som fallsikring											
Låssystem													
Nøkkelside													
Beslag/låskasse innst													
Ekstra utstyr													
Kun for sortering		Vindu 03											
<table border="1"> <tr> <td rowspan="2"> Skjema / Detalj: Vinduskjema Sørheim Omsorgssenter </td> <td> Tegningsnr.: 2253-503 </td> <td> Tegner: SV </td> <td> Kontroll: BWB </td> <td> Målestokk: 1:1 </td> <td rowspan="2">  Arkitektene Berg og Østvang AS Industriveien 1A, 2050 OS LØ., Tlf. 64 47 00 80 - formoset@arkitektene.no </td> </tr> <tr> <td> Tegnet dato: 15.08.2013 </td> <td colspan="2"> Prosjektnr.: 2253- 503 </td> <td> Arkstørrelse: A4 </td> </tr> </table>				Skjema / Detalj: Vinduskjema Sørheim Omsorgssenter	Tegningsnr.: 2253-503	Tegner: SV	Kontroll: BWB	Målestokk: 1:1	 Arkitektene Berg og Østvang AS Industriveien 1A, 2050 OS LØ., Tlf. 64 47 00 80 - formoset@arkitektene.no	Tegnet dato: 15.08.2013	Prosjektnr.: 2253- 503		Arkstørrelse: A4
Skjema / Detalj: Vinduskjema Sørheim Omsorgssenter	Tegningsnr.: 2253-503	Tegner: SV	Kontroll: BWB		Målestokk: 1:1	 Arkitektene Berg og Østvang AS Industriveien 1A, 2050 OS LØ., Tlf. 64 47 00 80 - formoset@arkitektene.no							
	Tegnet dato: 15.08.2013	Prosjektnr.: 2253- 503		Arkstørrelse: A4									

VINDUSKJEMA													
ID		V-24											
Rev.													
Antall		1											
													
Størrelse	B=	2 000											
	H=	1 500											
Energiklasse		U=1,0											
Lydkrav													
Brannklasse													
Ventilasjon													
Funksjonstype		Vippe-sving,fast											
Glass		Pers.sikkerhetsglass											
Overflate		Pulverlakkert aluminium RAL 9010 innv., utv. som eksit											
Hengsler		Innfelt beslag som fallsikring											
Låssystem													
Nøkkelside													
Beslag/låskasse innst													
Ekstra utstyr													
Kun for sortering		Vindu 03											
<table border="1"> <tr> <td rowspan="2"> Skjema / Detalj: Vinduskjema Sørheim Omsorgssenter </td> <td> Tegningsnr.: 2253-503 </td> <td> Tegner: SV </td> <td> Kontroll: BWB </td> <td> Målestokk: 1:1 </td> <td rowspan="2">  Arkitektene Berg og Østvang AS Industriveien 1A, 2050 OS LØ., Tlf. 64 47 00 80 - formoset@arkitektene.no </td> </tr> <tr> <td> Tegnet dato: 15.08.2013 </td> <td colspan="2"> Prosjektnr.: 2253- 503 </td> <td> Arkstørrelse: A4 </td> </tr> </table>				Skjema / Detalj: Vinduskjema Sørheim Omsorgssenter	Tegningsnr.: 2253-503	Tegner: SV	Kontroll: BWB	Målestokk: 1:1	 Arkitektene Berg og Østvang AS Industriveien 1A, 2050 OS LØ., Tlf. 64 47 00 80 - formoset@arkitektene.no	Tegnet dato: 15.08.2013	Prosjektnr.: 2253- 503		Arkstørrelse: A4
Skjema / Detalj: Vinduskjema Sørheim Omsorgssenter	Tegningsnr.: 2253-503	Tegner: SV	Kontroll: BWB		Målestokk: 1:1	 Arkitektene Berg og Østvang AS Industriveien 1A, 2050 OS LØ., Tlf. 64 47 00 80 - formoset@arkitektene.no							
	Tegnet dato: 15.08.2013	Prosjektnr.: 2253- 503		Arkstørrelse: A4									

VINDUSKJEMA													
ID		V-25											
Rev.													
Antall		1											
													
Størrelse	B=	3 400											
	H=	2 100											
Energiklasse		U=1,0											
Lydkrav													
Brannklasse													
Ventilasjon													
Funksjonstype		Tofløyet skuedør											
Glass		Pers.sikkerhetsglass											
Overflate		Pulverlakkert aluminium RAL 9010 innv., utv. som eksit											
Hengsler													
Låssystem													
Nøkkelside		---											
Beslag/låskasse innst													
Ekstra utstyr		UU-merket											
Kun for sortering		W2 Horizontal Slide											
<table border="1"> <tr> <td rowspan="2"> Skjema / Detalj: Vinduskjema Sørheim Omsorgssenter </td> <td> Tegningsnr.: 2253-503 </td> <td> Tegner: SV </td> <td> Kontroll: BWB </td> <td> Målestokk: 1:1 </td> <td rowspan="2">  Arkitektene Berg og Østvang AS Bredtveit 1A, 2050 OS LØ., Tlf. 64 47 00 80 - formoset@arkitektene.no </td> </tr> <tr> <td> Tegnet dato: 15.08.2013 </td> <td colspan="2"> Prosjektnr.: 2253- 503 </td> <td> Arkstørrelse: A4 </td> </tr> </table>				Skjema / Detalj: Vinduskjema Sørheim Omsorgssenter	Tegningsnr.: 2253-503	Tegner: SV	Kontroll: BWB	Målestokk: 1:1	 Arkitektene Berg og Østvang AS Bredtveit 1A, 2050 OS LØ., Tlf. 64 47 00 80 - formoset@arkitektene.no	Tegnet dato: 15.08.2013	Prosjektnr.: 2253- 503		Arkstørrelse: A4
Skjema / Detalj: Vinduskjema Sørheim Omsorgssenter	Tegningsnr.: 2253-503	Tegner: SV	Kontroll: BWB		Målestokk: 1:1	 Arkitektene Berg og Østvang AS Bredtveit 1A, 2050 OS LØ., Tlf. 64 47 00 80 - formoset@arkitektene.no							
	Tegnet dato: 15.08.2013	Prosjektnr.: 2253- 503		Arkstørrelse: A4									