


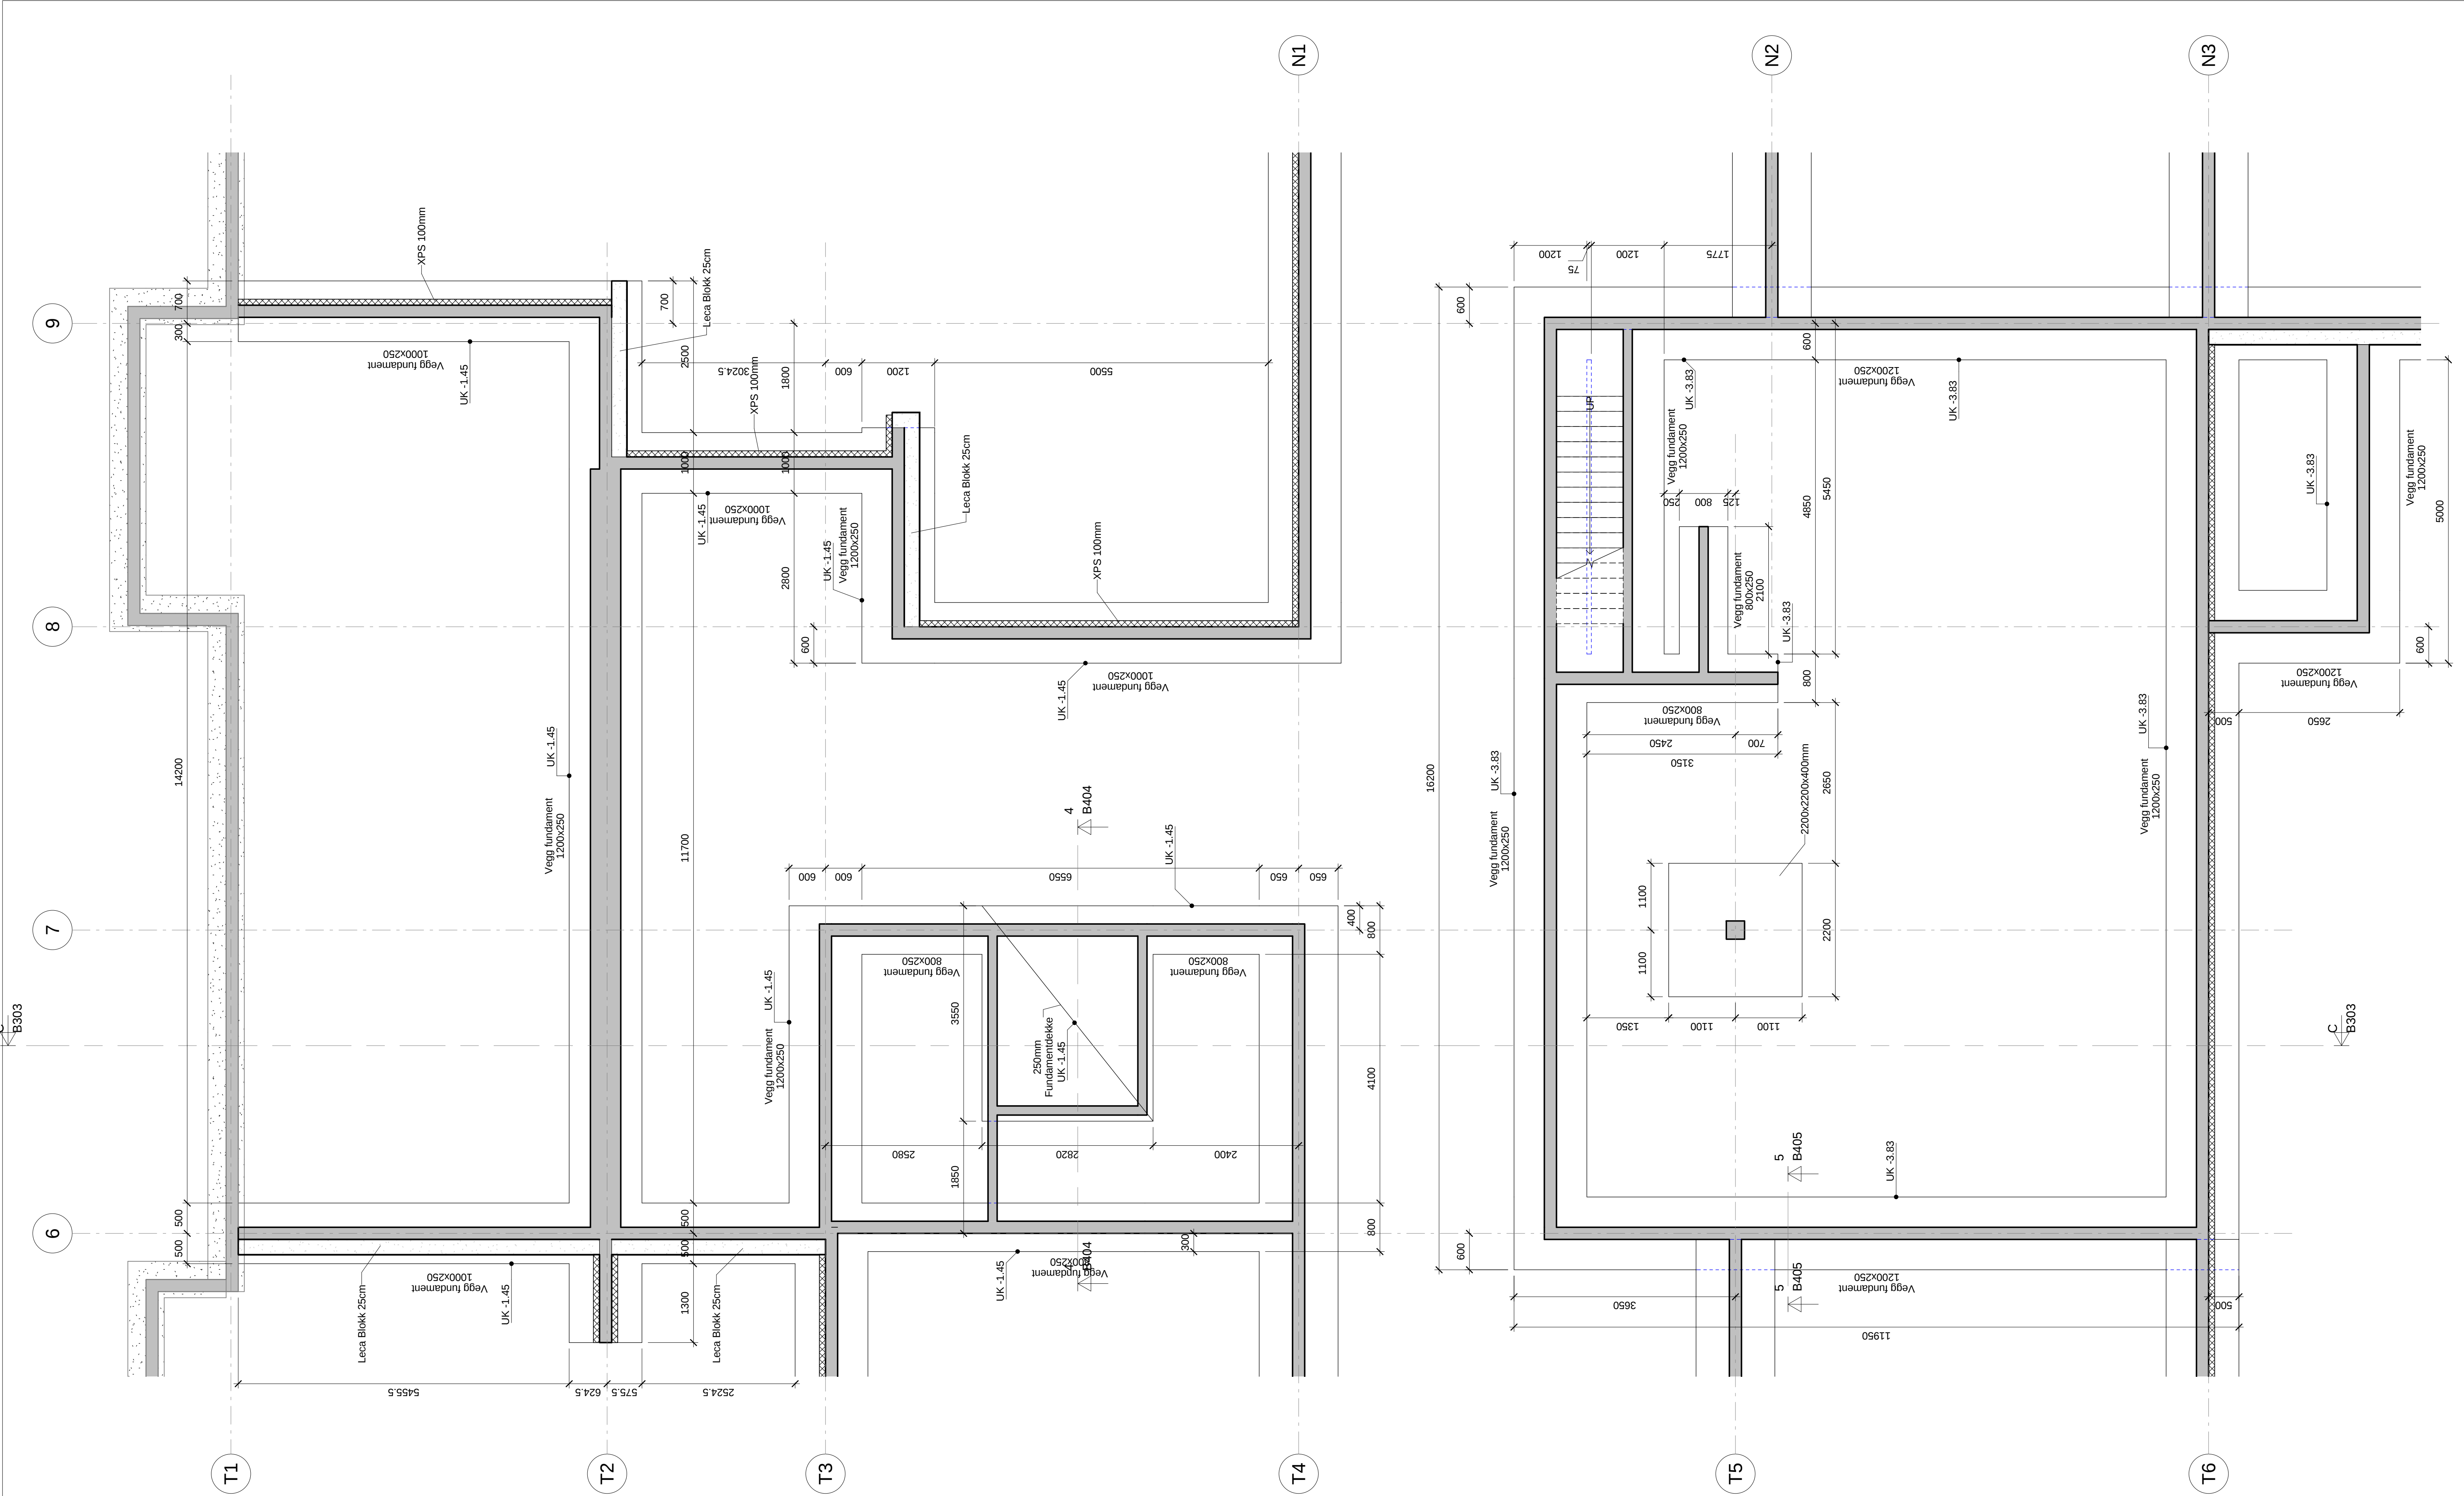

Rev.	Revisjonen gjelder		Uttørt	Kontr.	Dato
Sør-Fron kommune Sørheim sjukeheim			Målestokk	05.07.13	
			Tegnet	BB	
			Konstr.	DM	
Fundamentplan - Akse 6-9			Prosjekt nr.	19013	
			Tegning nr.	B003	
 Solvang og Fredheim AS rådgivende ingeniører			Anbudstegning		A1
			Autodesk Revit		
Bruttiprisen 13, 2550 Os i Østerdalen Tlf. 62 49 76 01 - Faks 62 49 76 32 post@sfas.no www.sfas.no					

Brugippen 13, 2550 Os i Østerdalen
Tlf. 62 49 76 01 - Faks 62 49 76 32
post@sfas.no www.sfas.no