


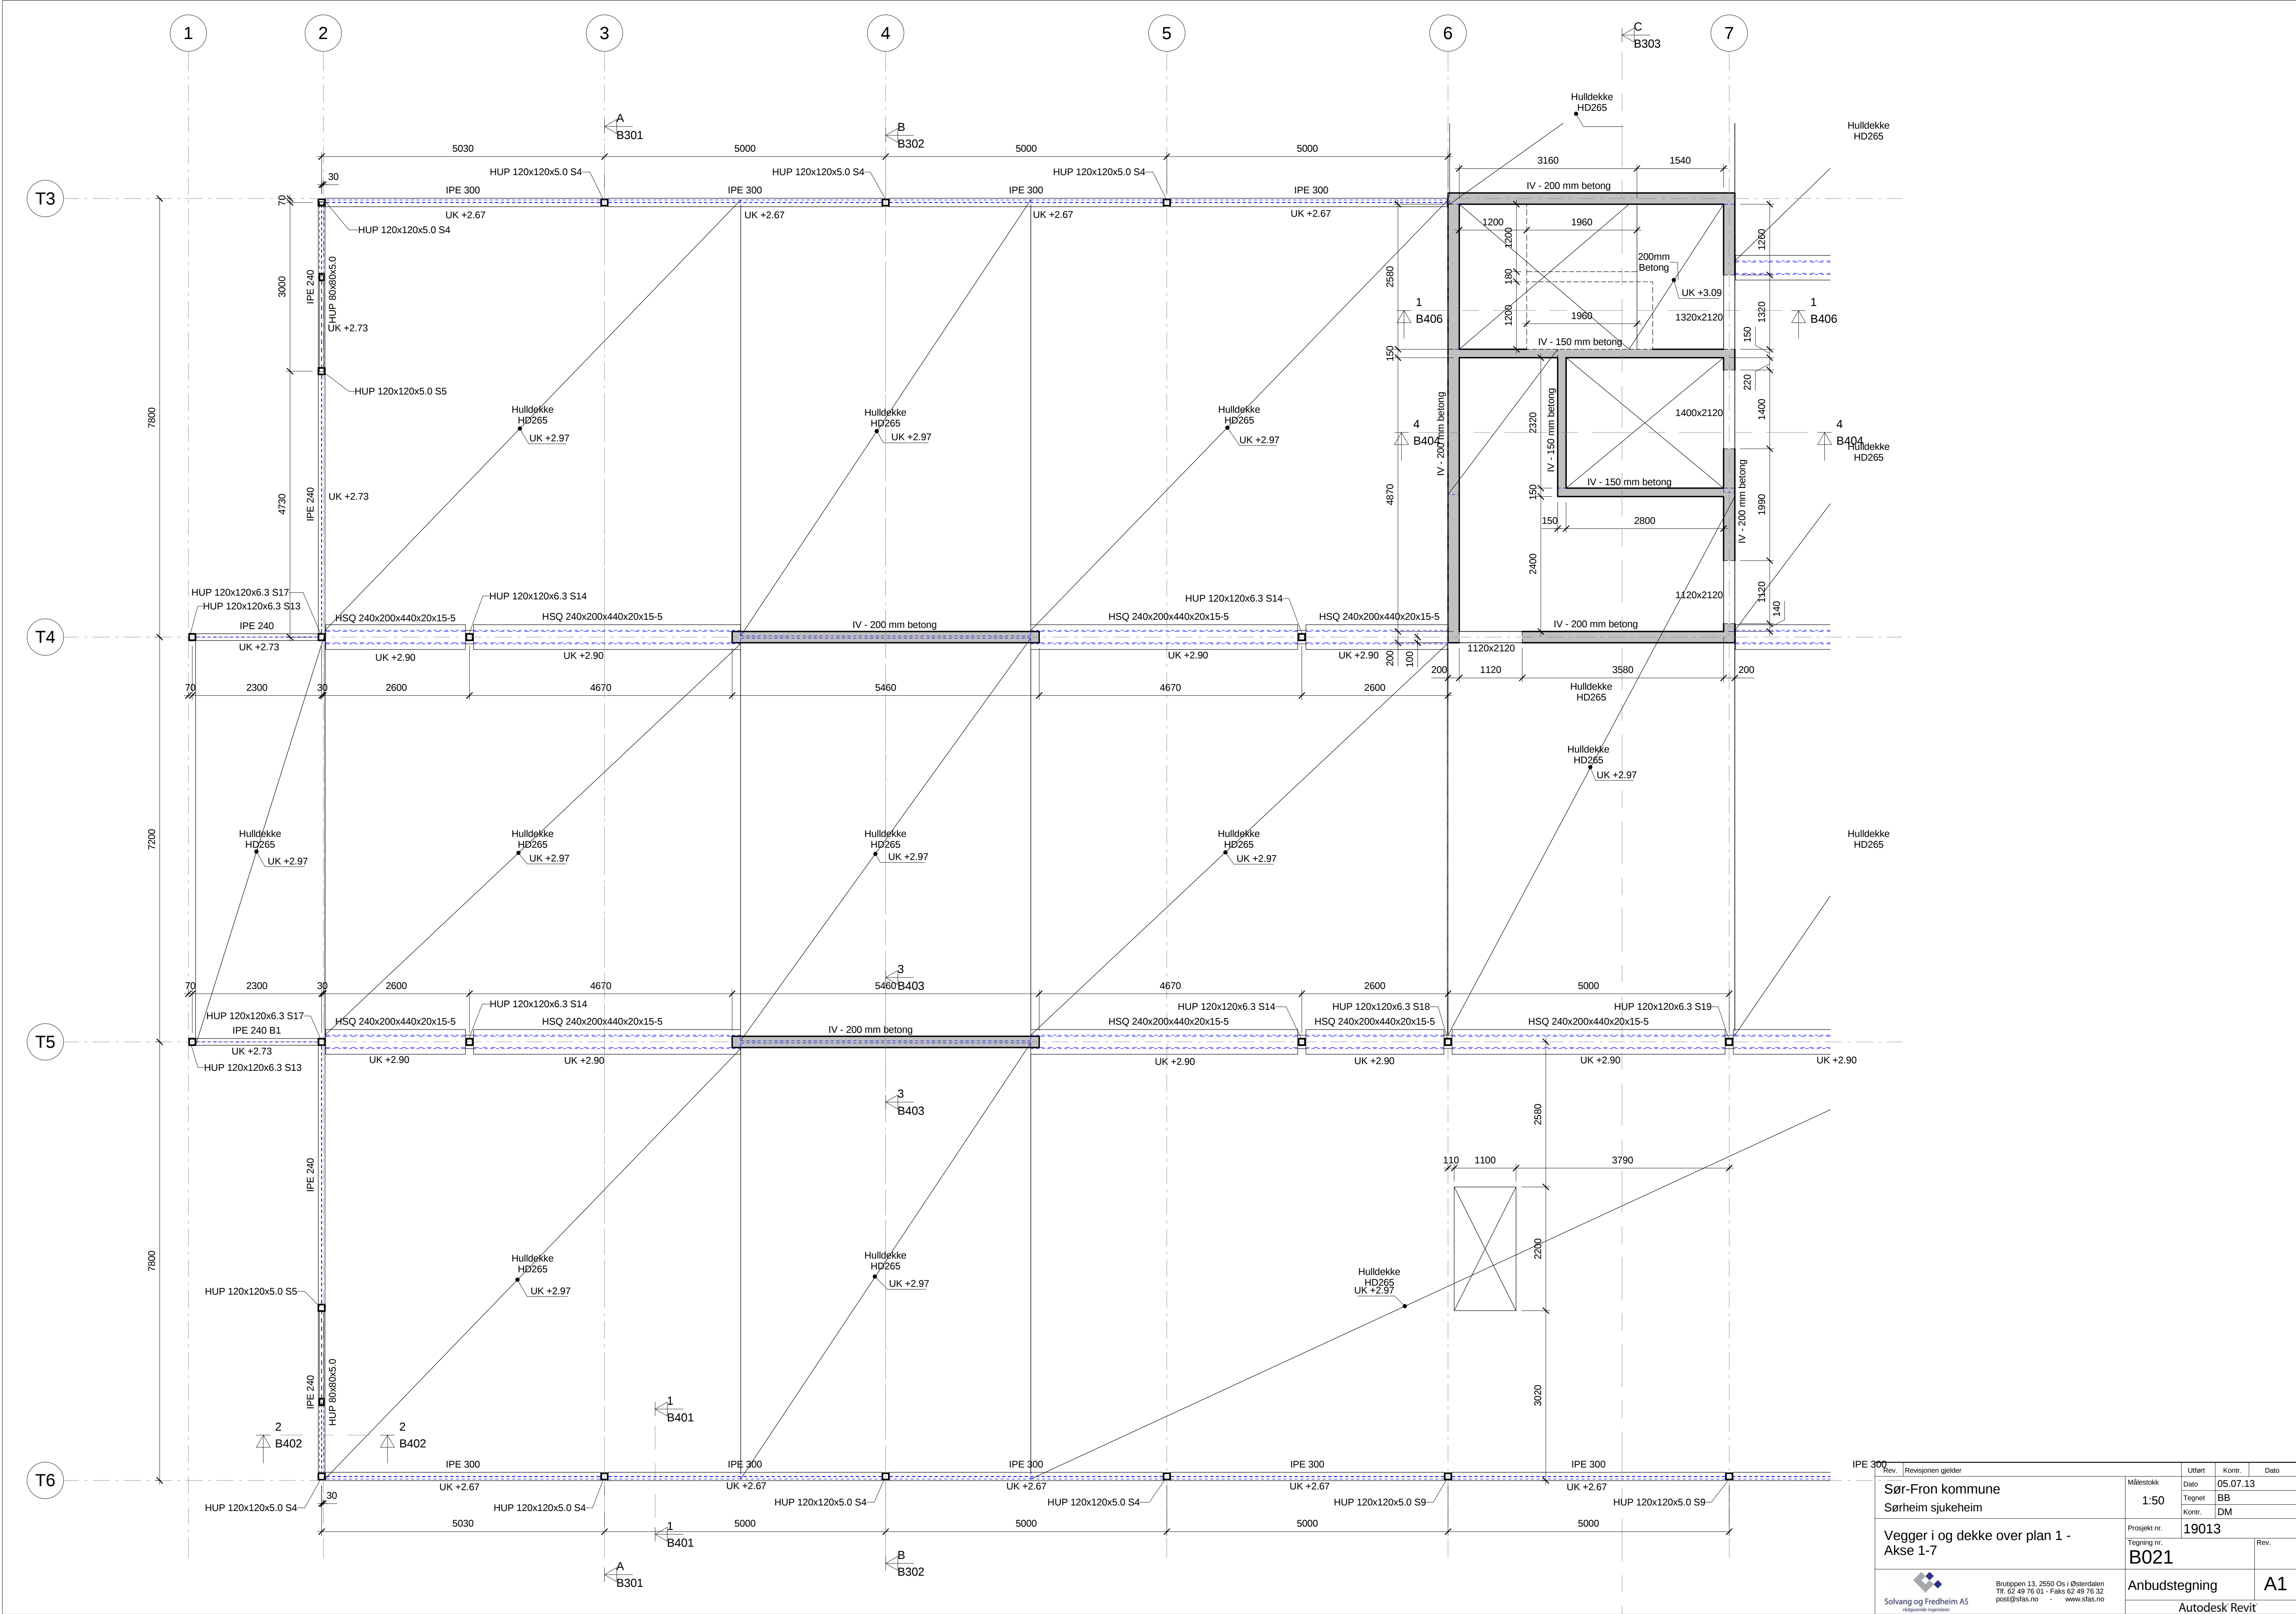

Rev.	Revisjonen gjelder	Målestokk	Uttært	Kontr.	Dato
	Sør-Fron kommune Sørheim sjukeheim	1:50	Dato	05.07.13	
			Tegnet	BB	
			Konstr.	DM	
	Vegger i og dekke over plan 1 - Akse 1-7	Prosjekt nr.	19013		
		Tegning nr.	B021		
				Rev.	
	 Solvang og Fredheim AS rådgivende ingeniører	Brugippen 13, 2550 Os i Østerdalen Tlf. 62 49 76 01 - Faks 62 49 76 52 post@sfas.no - www.sfas.no	Anbudstegning	A1	
			Autodesk Revit		