


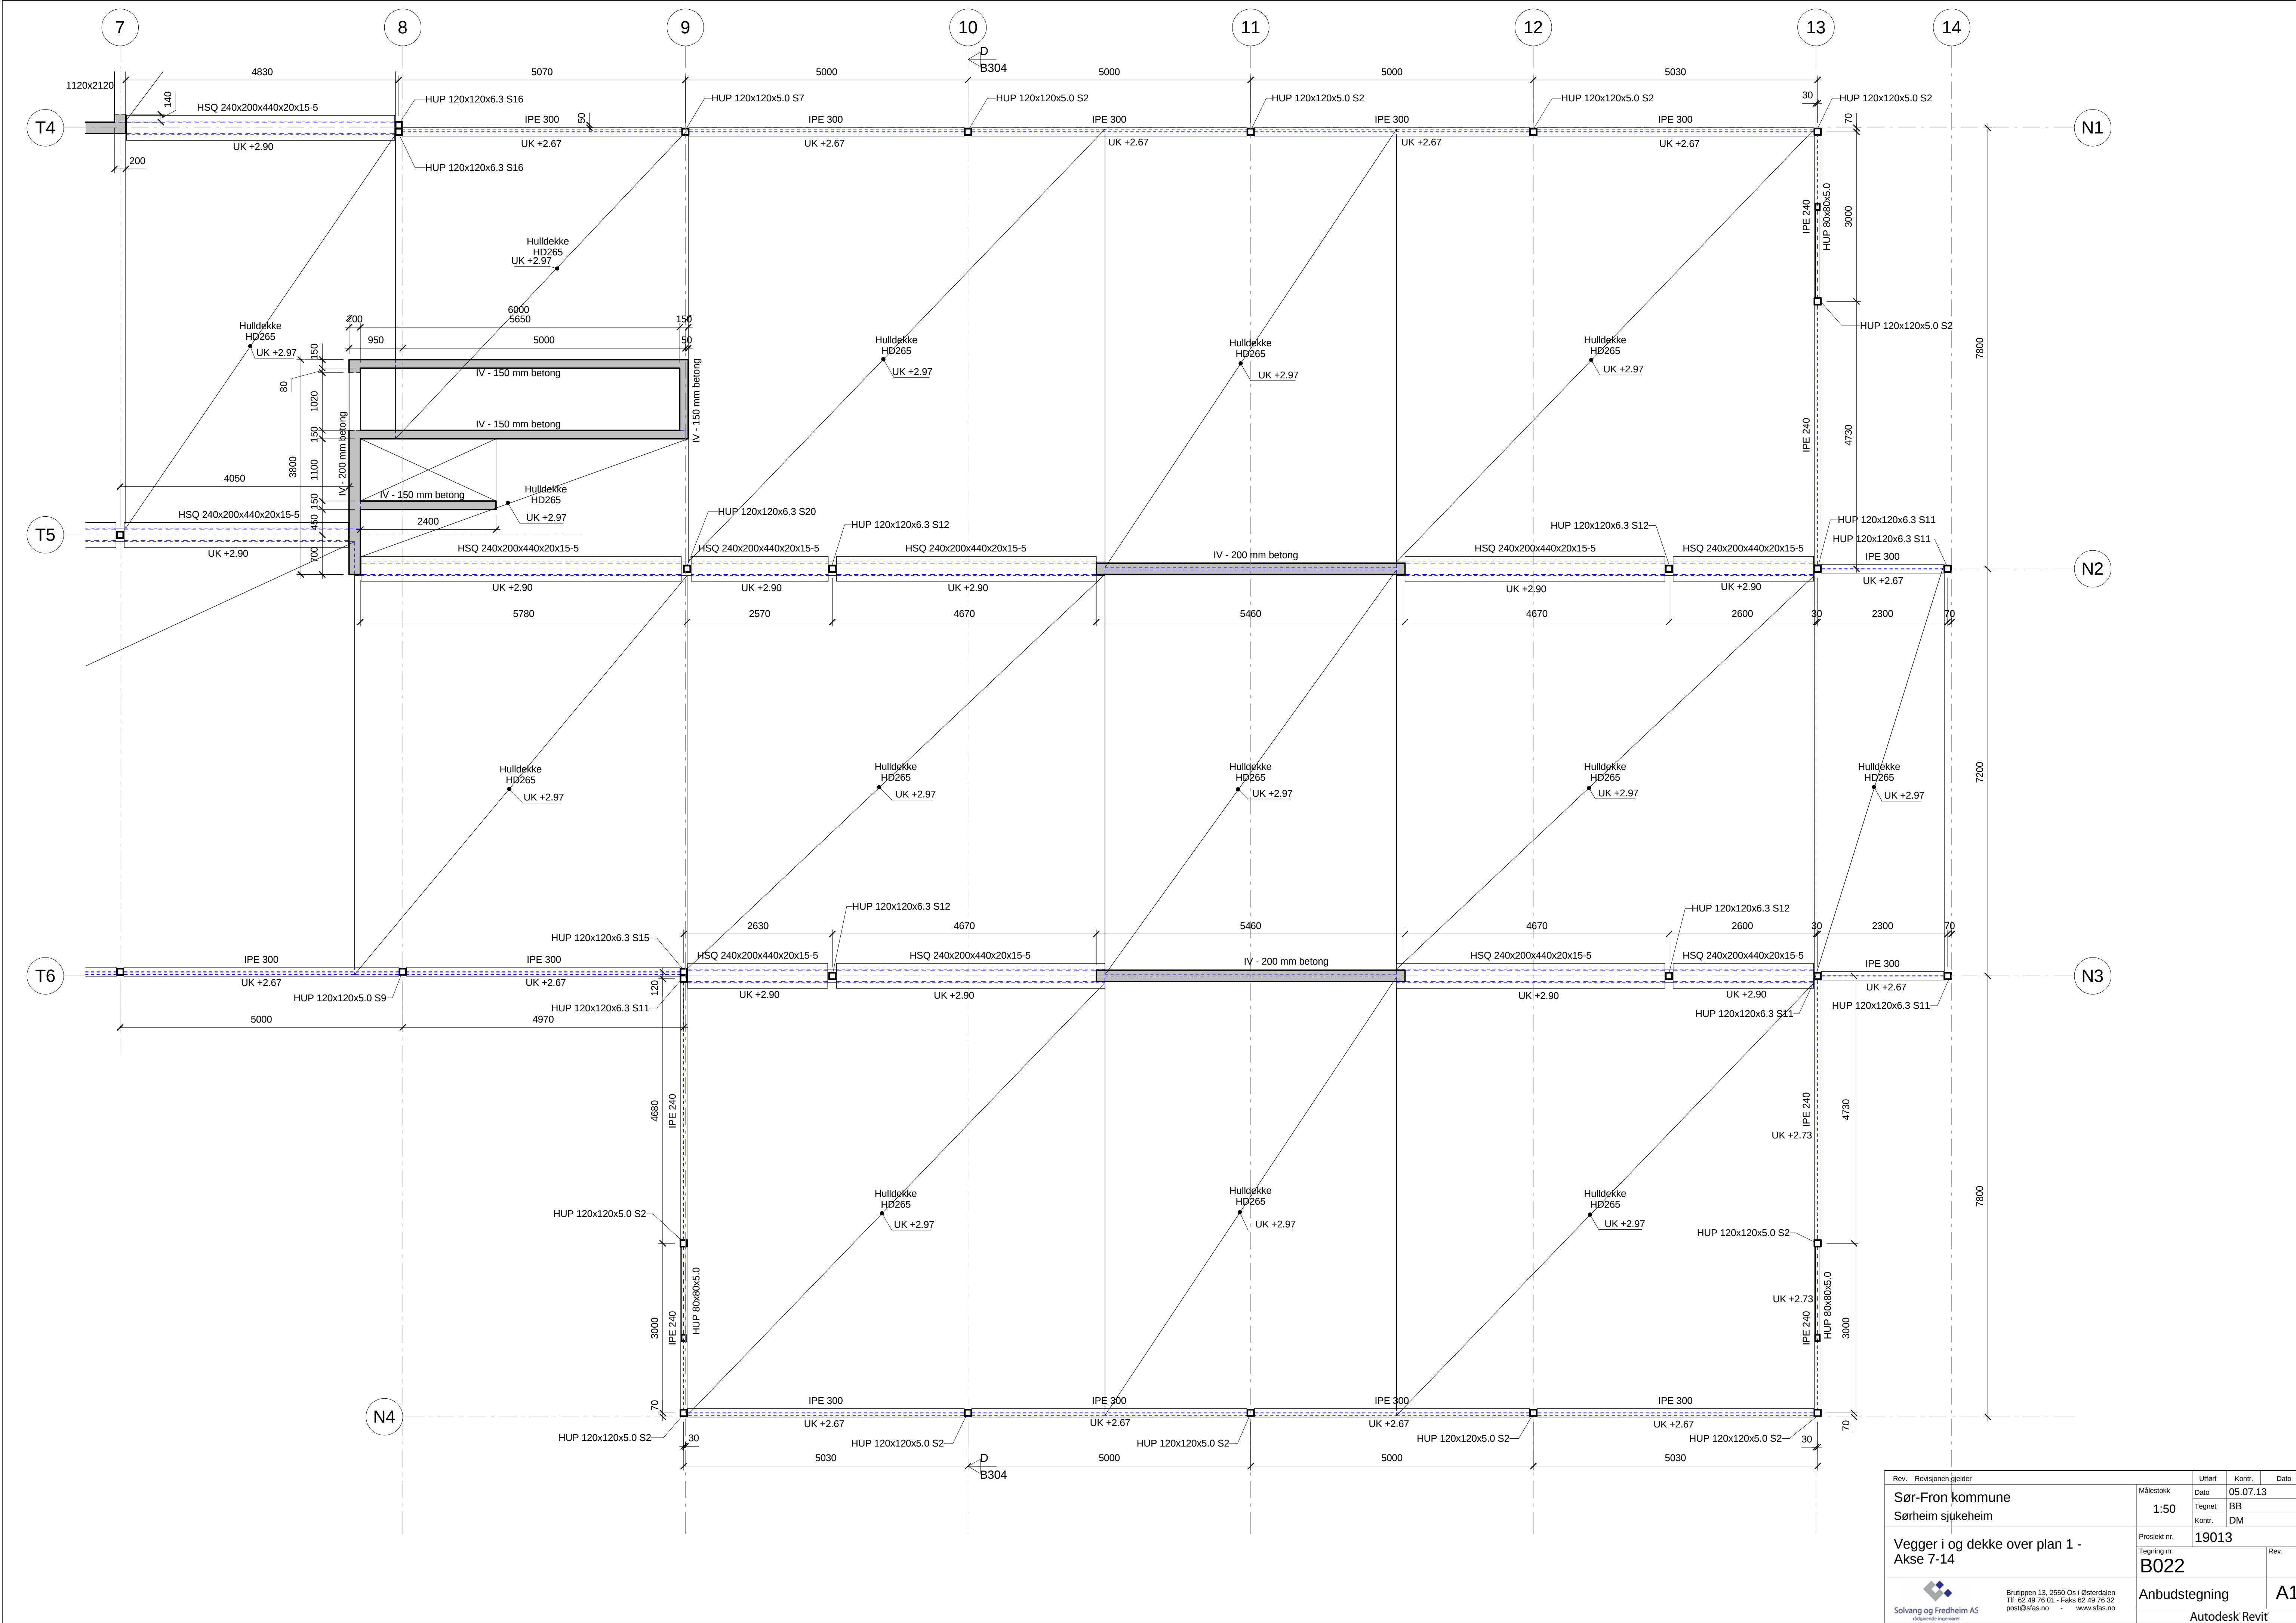

Rev.	Revisjonen gjelder	Målestokk	Utført	Kontr.	Dato
	Sør-Fron kommune	1:50	Dato	05.07.13	
	Sørheim sjukeheim		Tegnet	BB	
			Konstr.	DM	
Vegger i og dekke over plan 1 - Akse 7-14		Prosjekt nr.	19013		
		Tegning nr.	B022		
			Rev.		
 Solvang og Fredheim AS rådgivende ingeniører		Bruttippen 13, 2550 Os i Østerdalen Tlf. 62 49 76 01 - Faks 62 49 76 32 post@sfas.no www.sfas.no			A1
		Anbudstegning			
		Autodesk Revit			

05.07.2013 07:37:57