


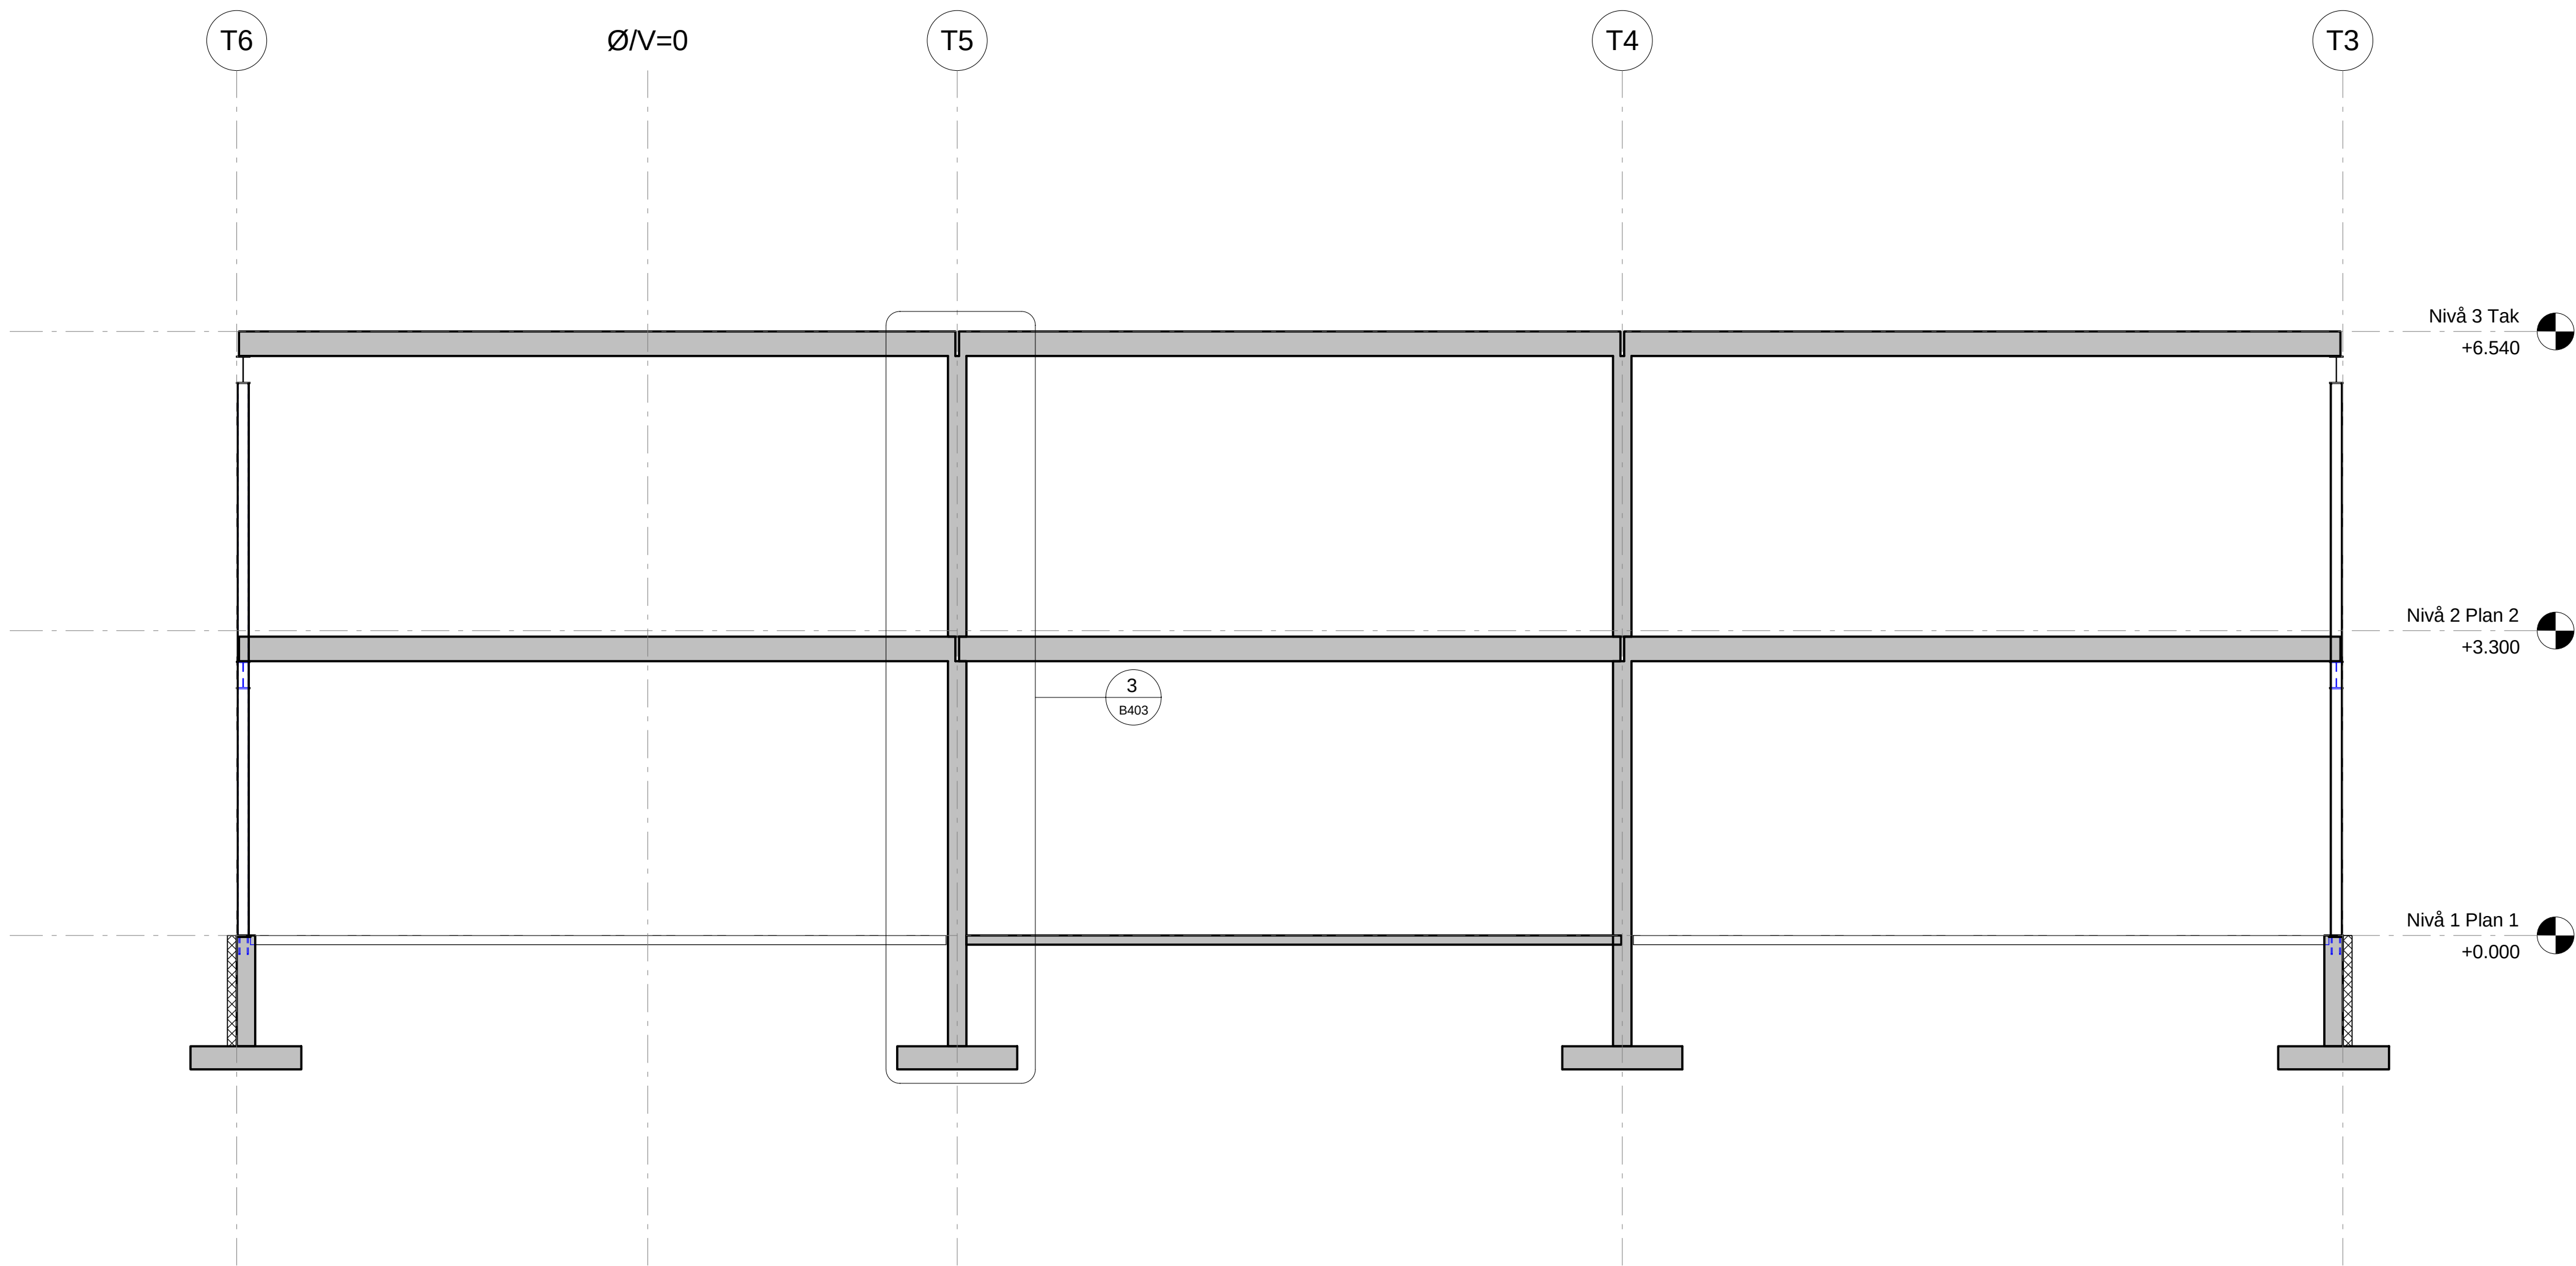

Rev.	Revisjonen gjelder		Uttørt	Kontr.	Dato
Sør-Fron kommune Sørheim sjukeheim			Målestokk	05.07.13	
			1:50	Tegnet	BB
			Kontr.	DM	
Snitt B - Akse 4			Prosjekt nr.	19013	
			Tegning nr.	Rev.	
			B302		
 Bruttippen 13, 2550 Os i Østerdalen Tlf. 62 49 76 01 - Faks 62 49 76 52 post@sfas.no www.sfas.no			Anbudstegning		A1
			Autodesk Revit		