


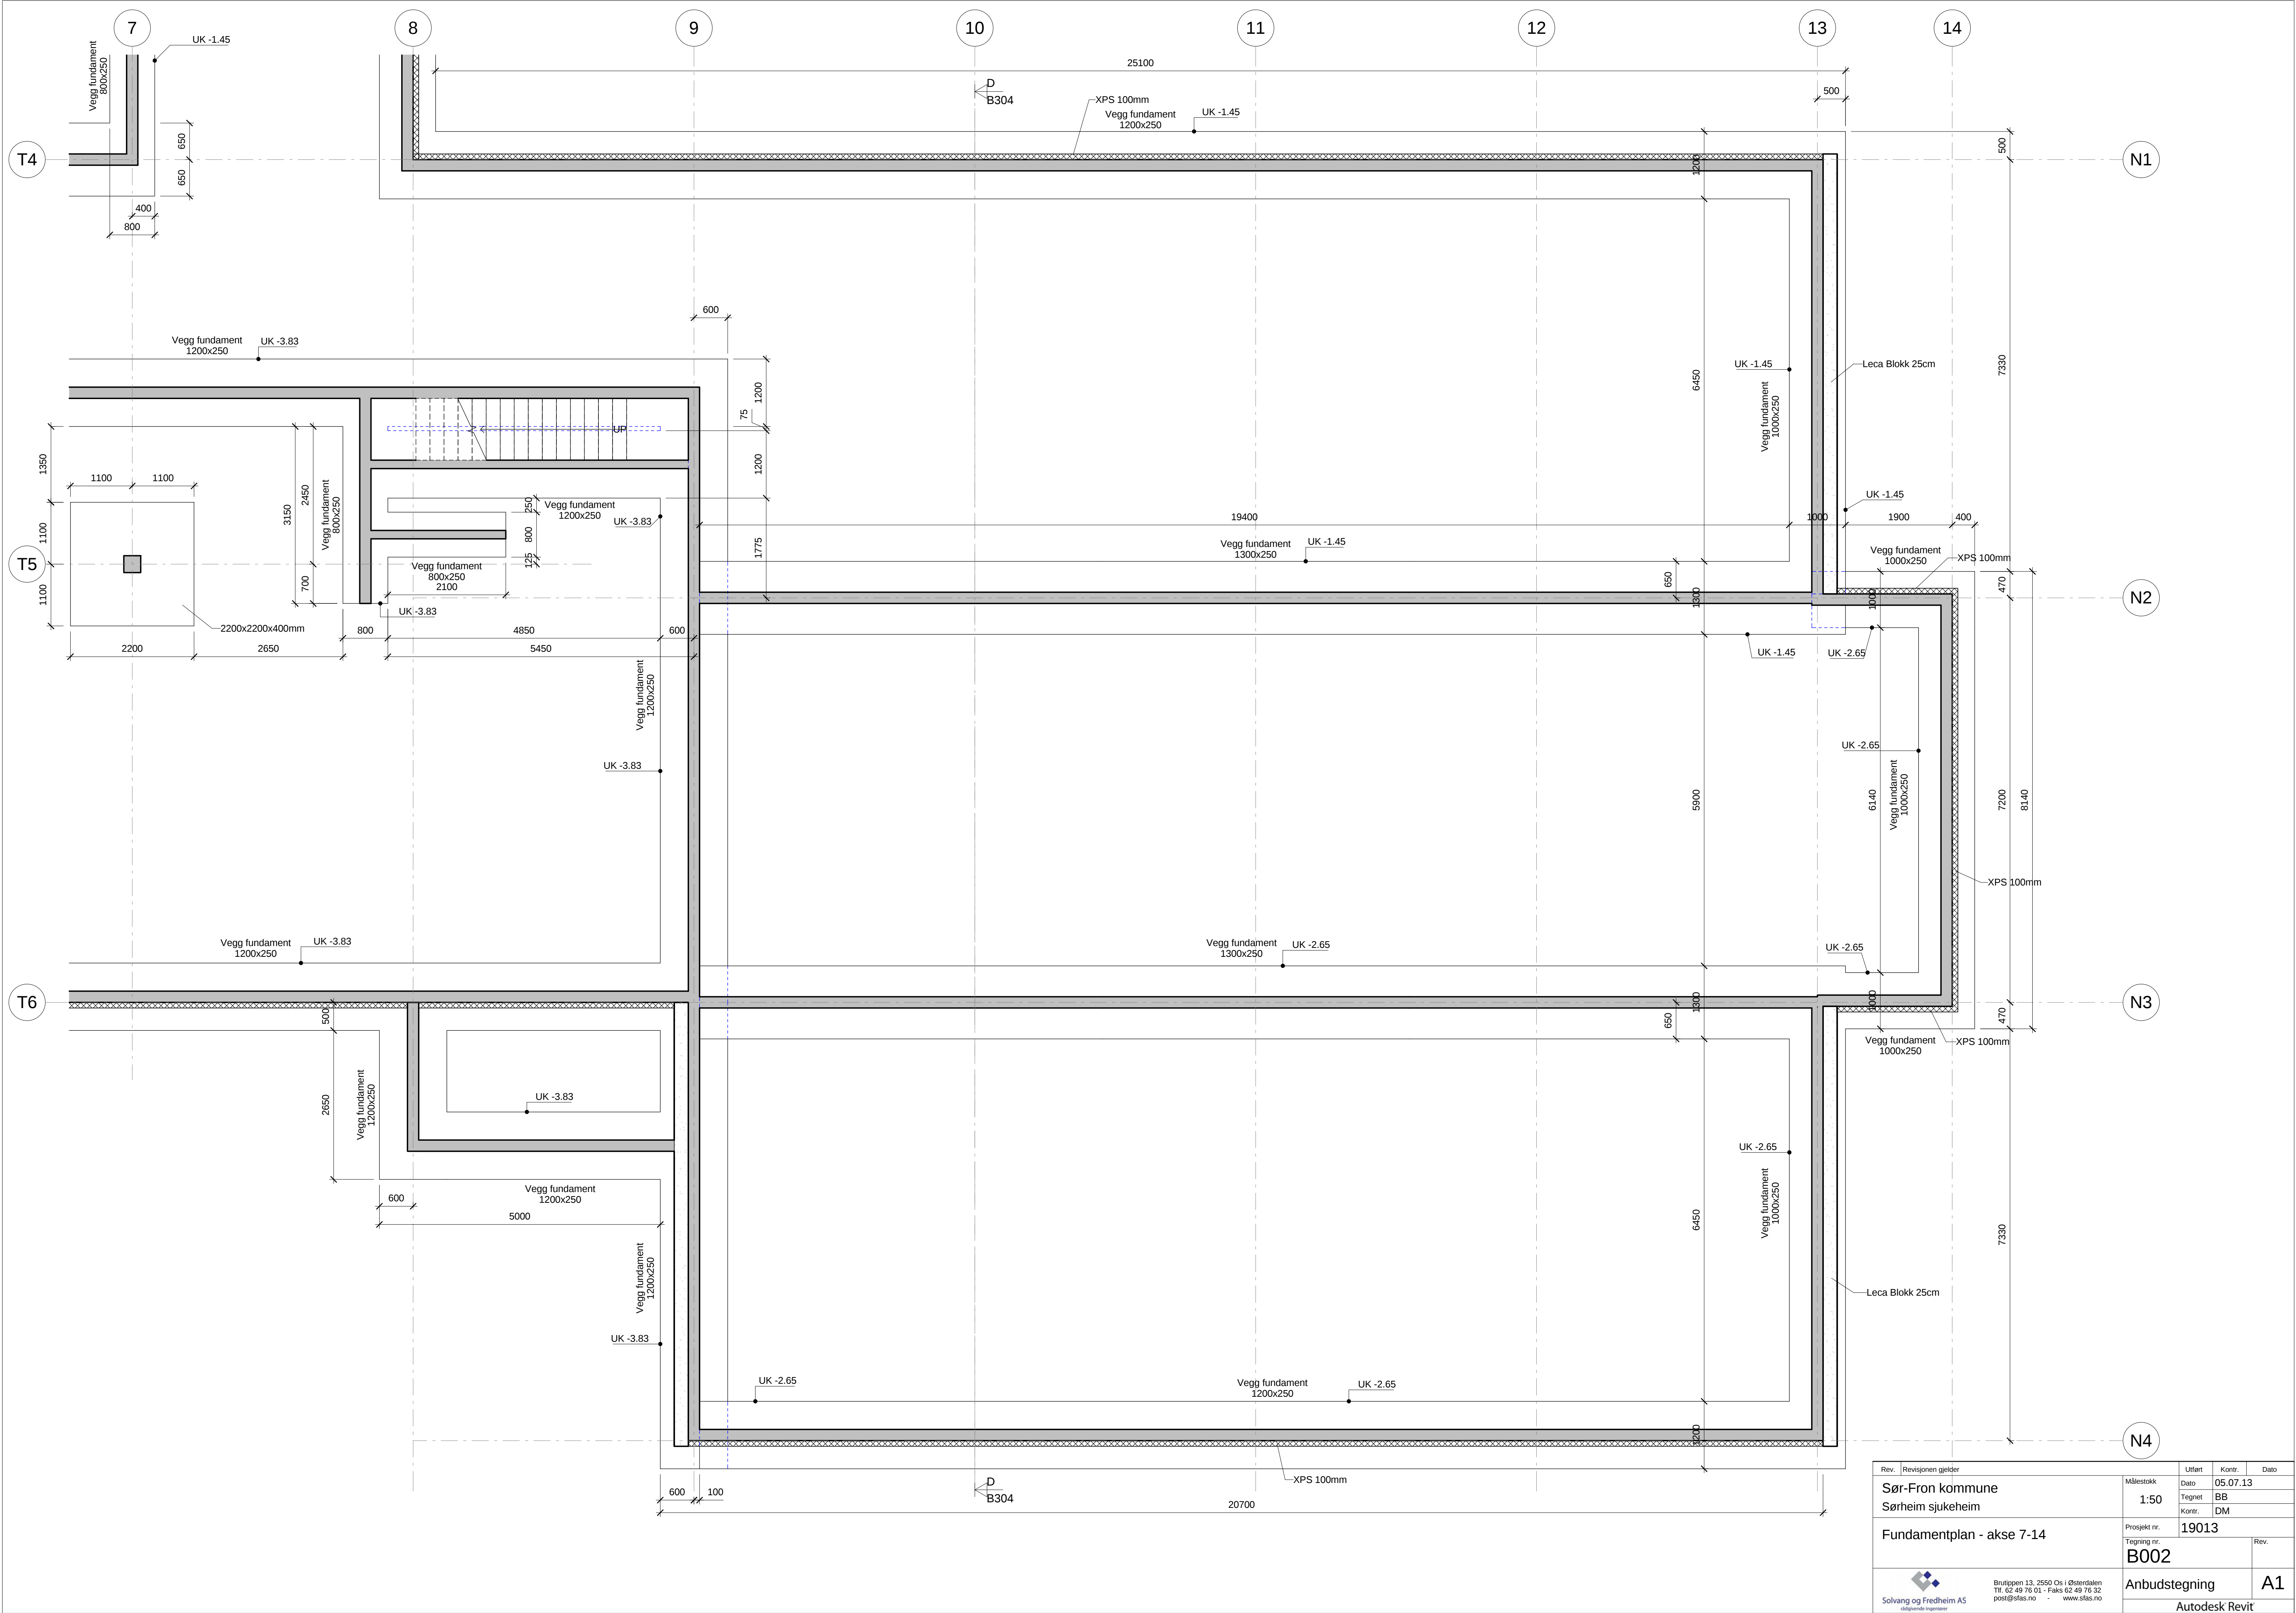

Rev.	Revisjonen gjelder	Målestokk	Uttørt	Kontr.	Dato
	Sør-Fron kommune	1:50	Dato	05.07.13	
	Sørheim sjukeheim		Tegnet	BB	
			Konstr.	DM	
Fundamentplan - akse 7-14		Prosjekt nr.	19013		
		Tegning nr.	B002		Rev.
 Solvang og Fredheim AS eidende ingeniører		Anbudstegning			A1
Bruttippen 13, 2550 Os i Østerdalen Tlf. 62 49 76 01 - Faks 62 49 76 32 post@sfas.no www.sfas.no		Autodesk Revit			