


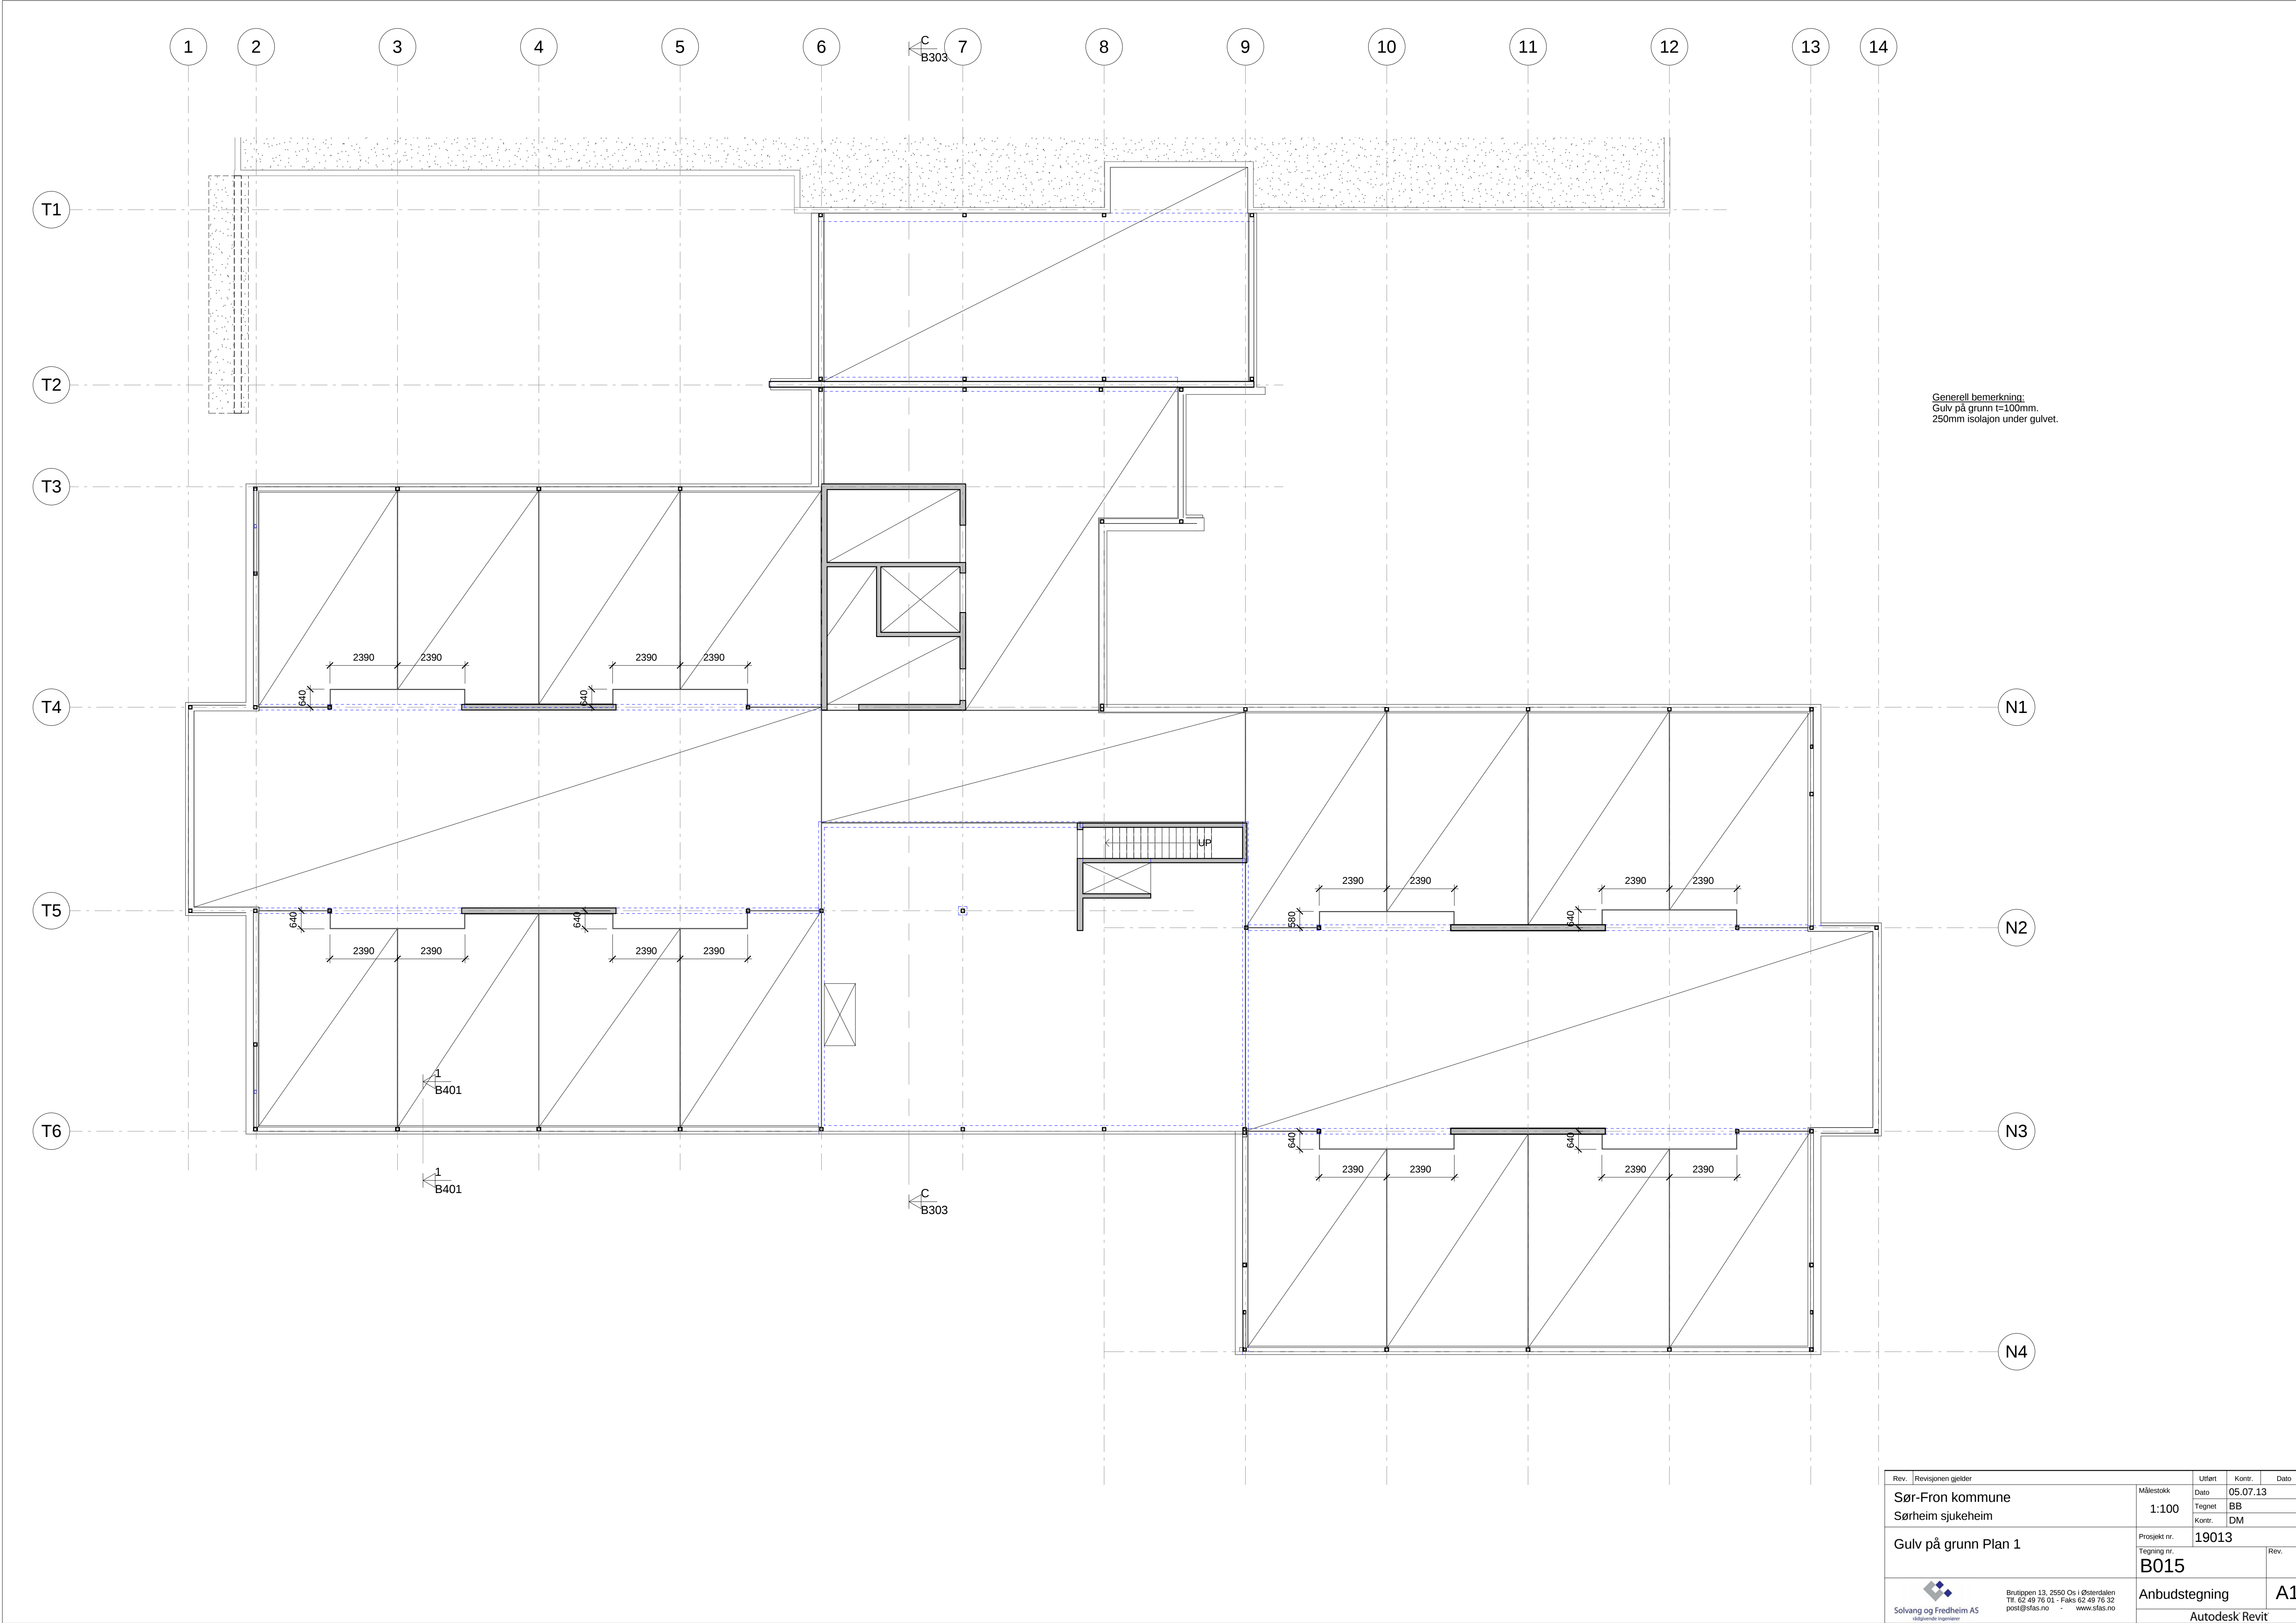

Generell bemerking:
Gulv på grunn t=100mm.
250mm isolasjon under gulvet.

Rev.	Revisjonen gjelder	Målestokk	Utført	Kontr.	Dato
Sør-Fron kommune Sørheim sjukeheim		1:100	Dato	05.07.13	
			Tegnet	BB	
			Kontr.	DM	
Gulv på grunn Plan 1		Prosjekt nr.	19013		Rev.
		Tegning nr.	B015		
 Solvang og Fredheim AS rådgivende ingeniører		Bruttippen 13, 2550 Os i Østerdalen Tlf. 62 49 76 01 - Faks 62 49 76 52 post@sfas.no www.sfas.no	Anbudstegning		A1
			Autodesk Revit		