


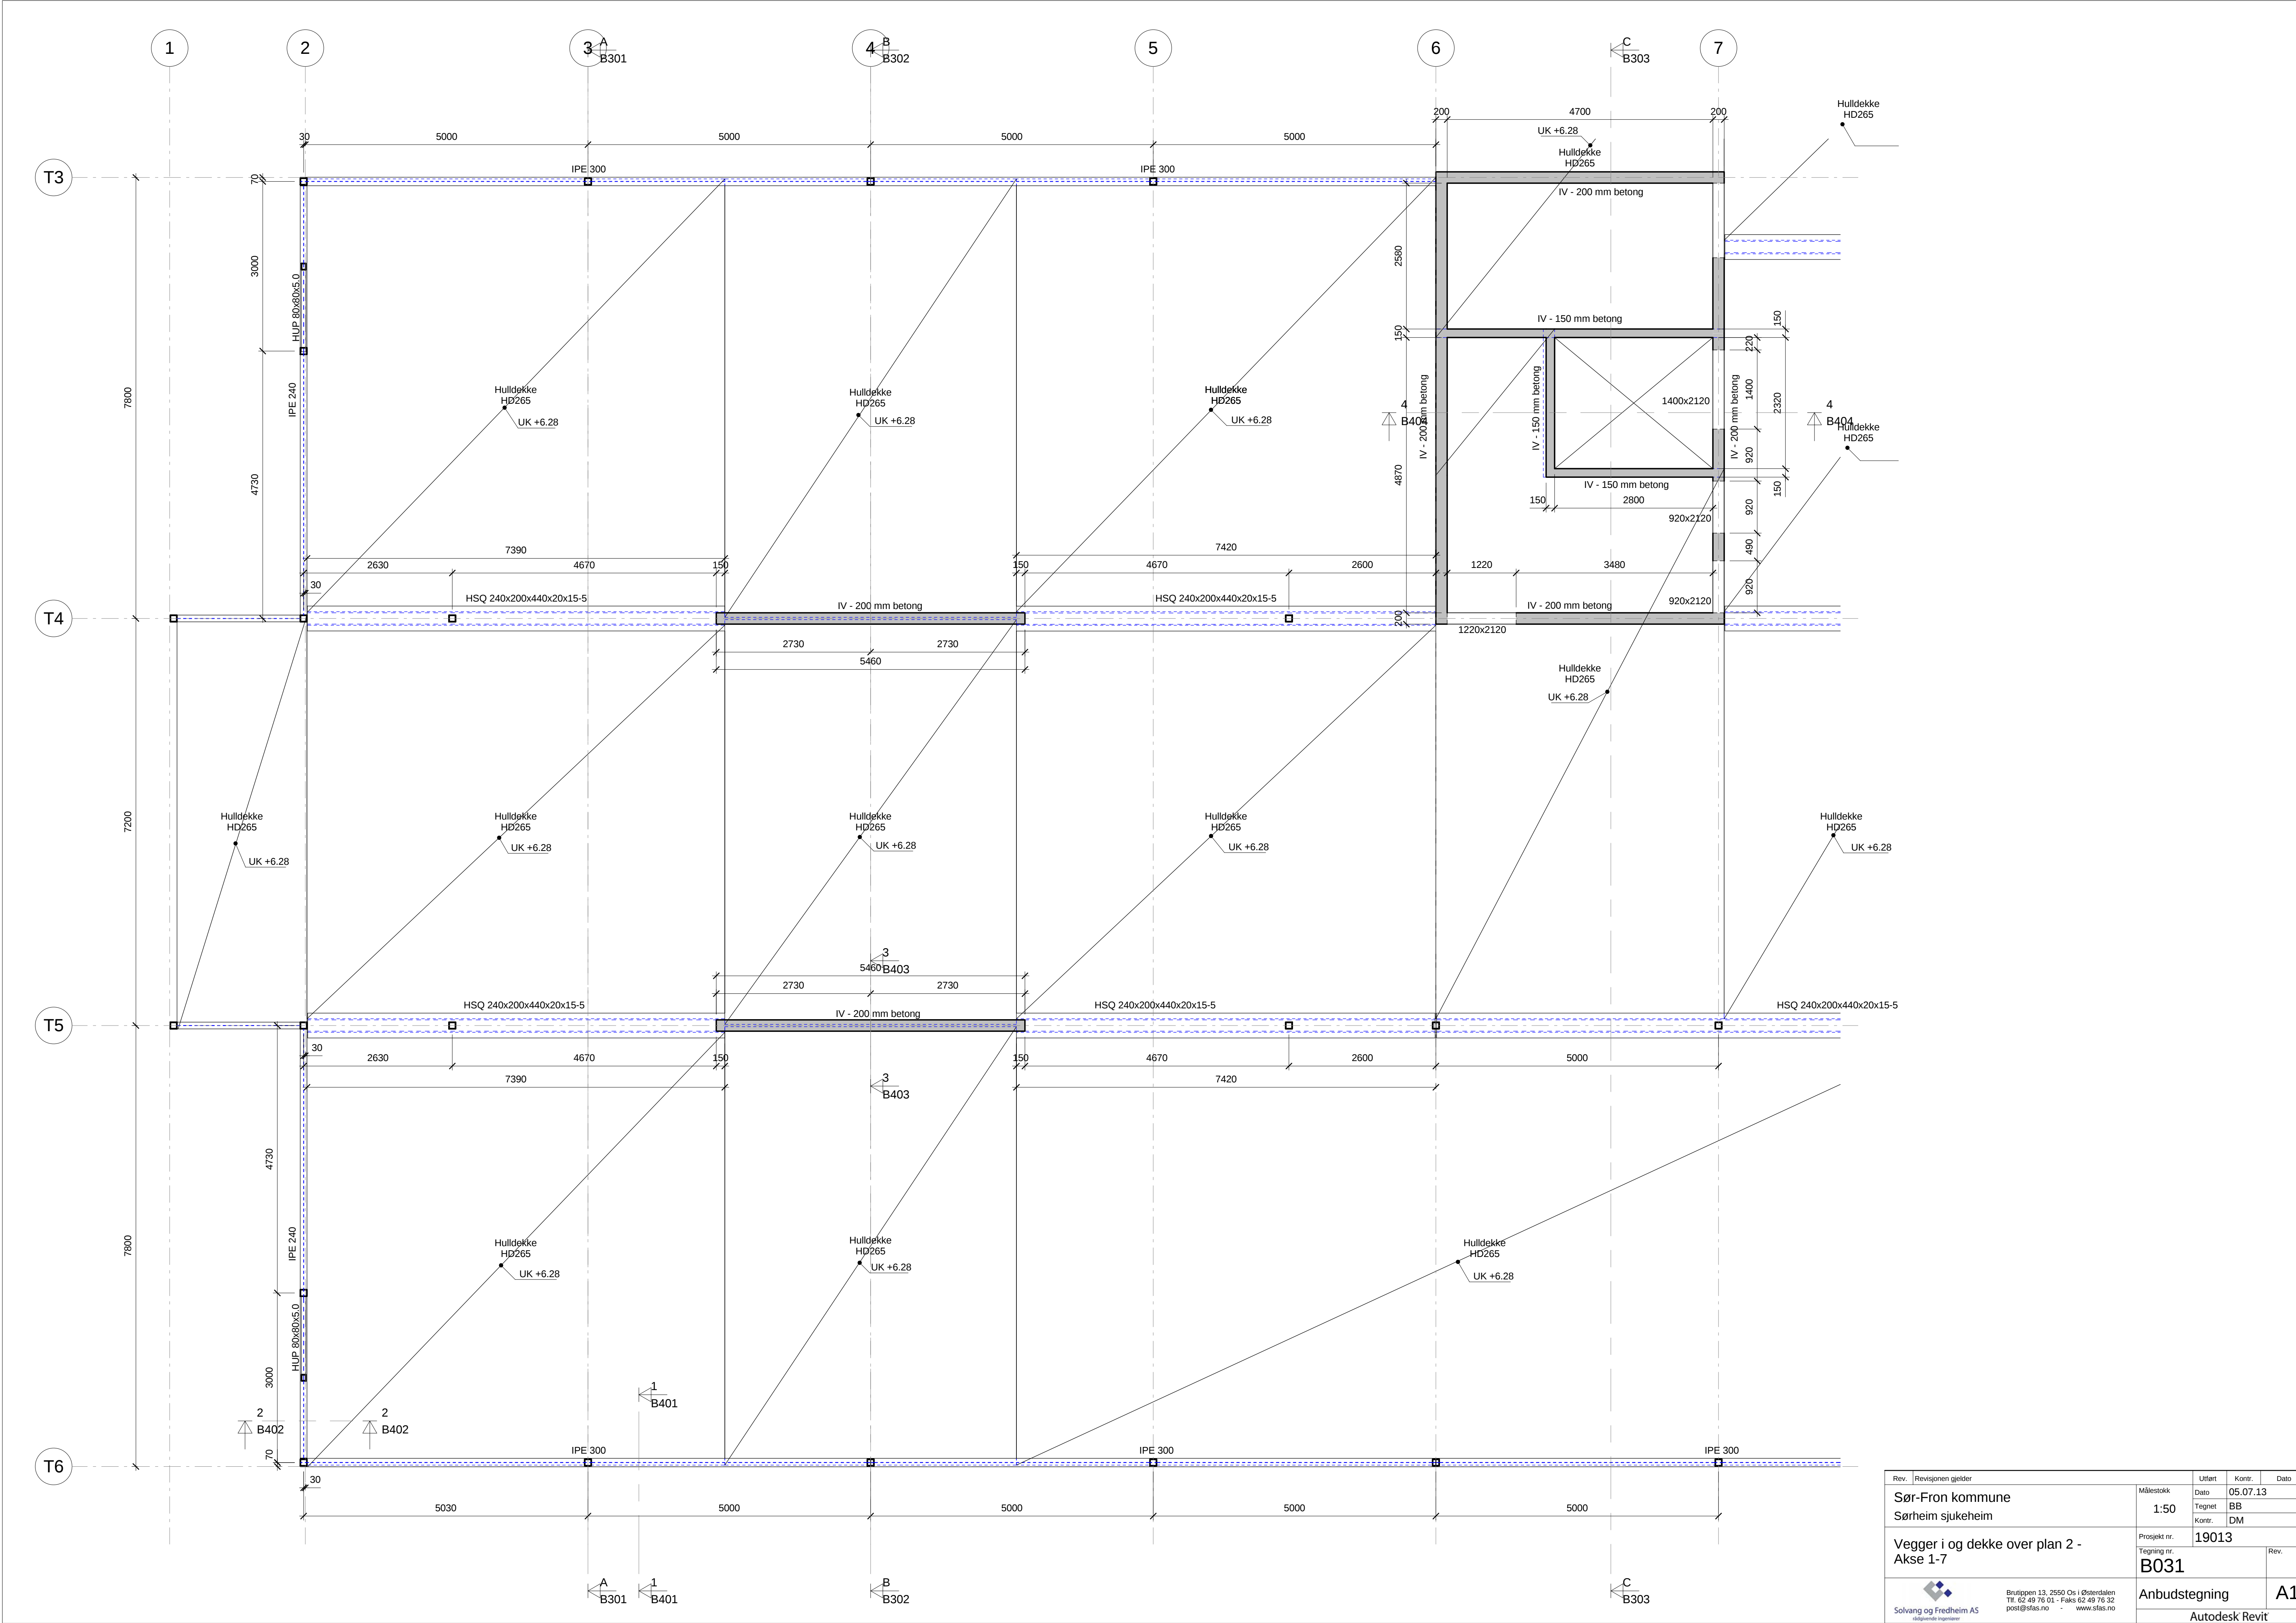

Rev.	Revisjonen gjelder	Målestokk	Utført	Kontr.	Dato
	Sør-Fron kommune	1:50	Dato	05.07.13	
	Sørheim sjukeheim		Tegnet	BB	
			Konstr.	DM	
	Vegger i og dekke over plan 2 - Akse 1-7	Prosjekt nr.	19013		Rev.
		Tegning nr.	B031		
	 Solvang og Fredheim AS etdrammenregionen.no	Bruttipris 13, 2550 Os i Østerdalen Tlf. 62 49 76 01 - Faks 62 49 76 32 post@sfas.no www.sfas.no	Anbudstegning	A1	
			Autodesk Revit		