


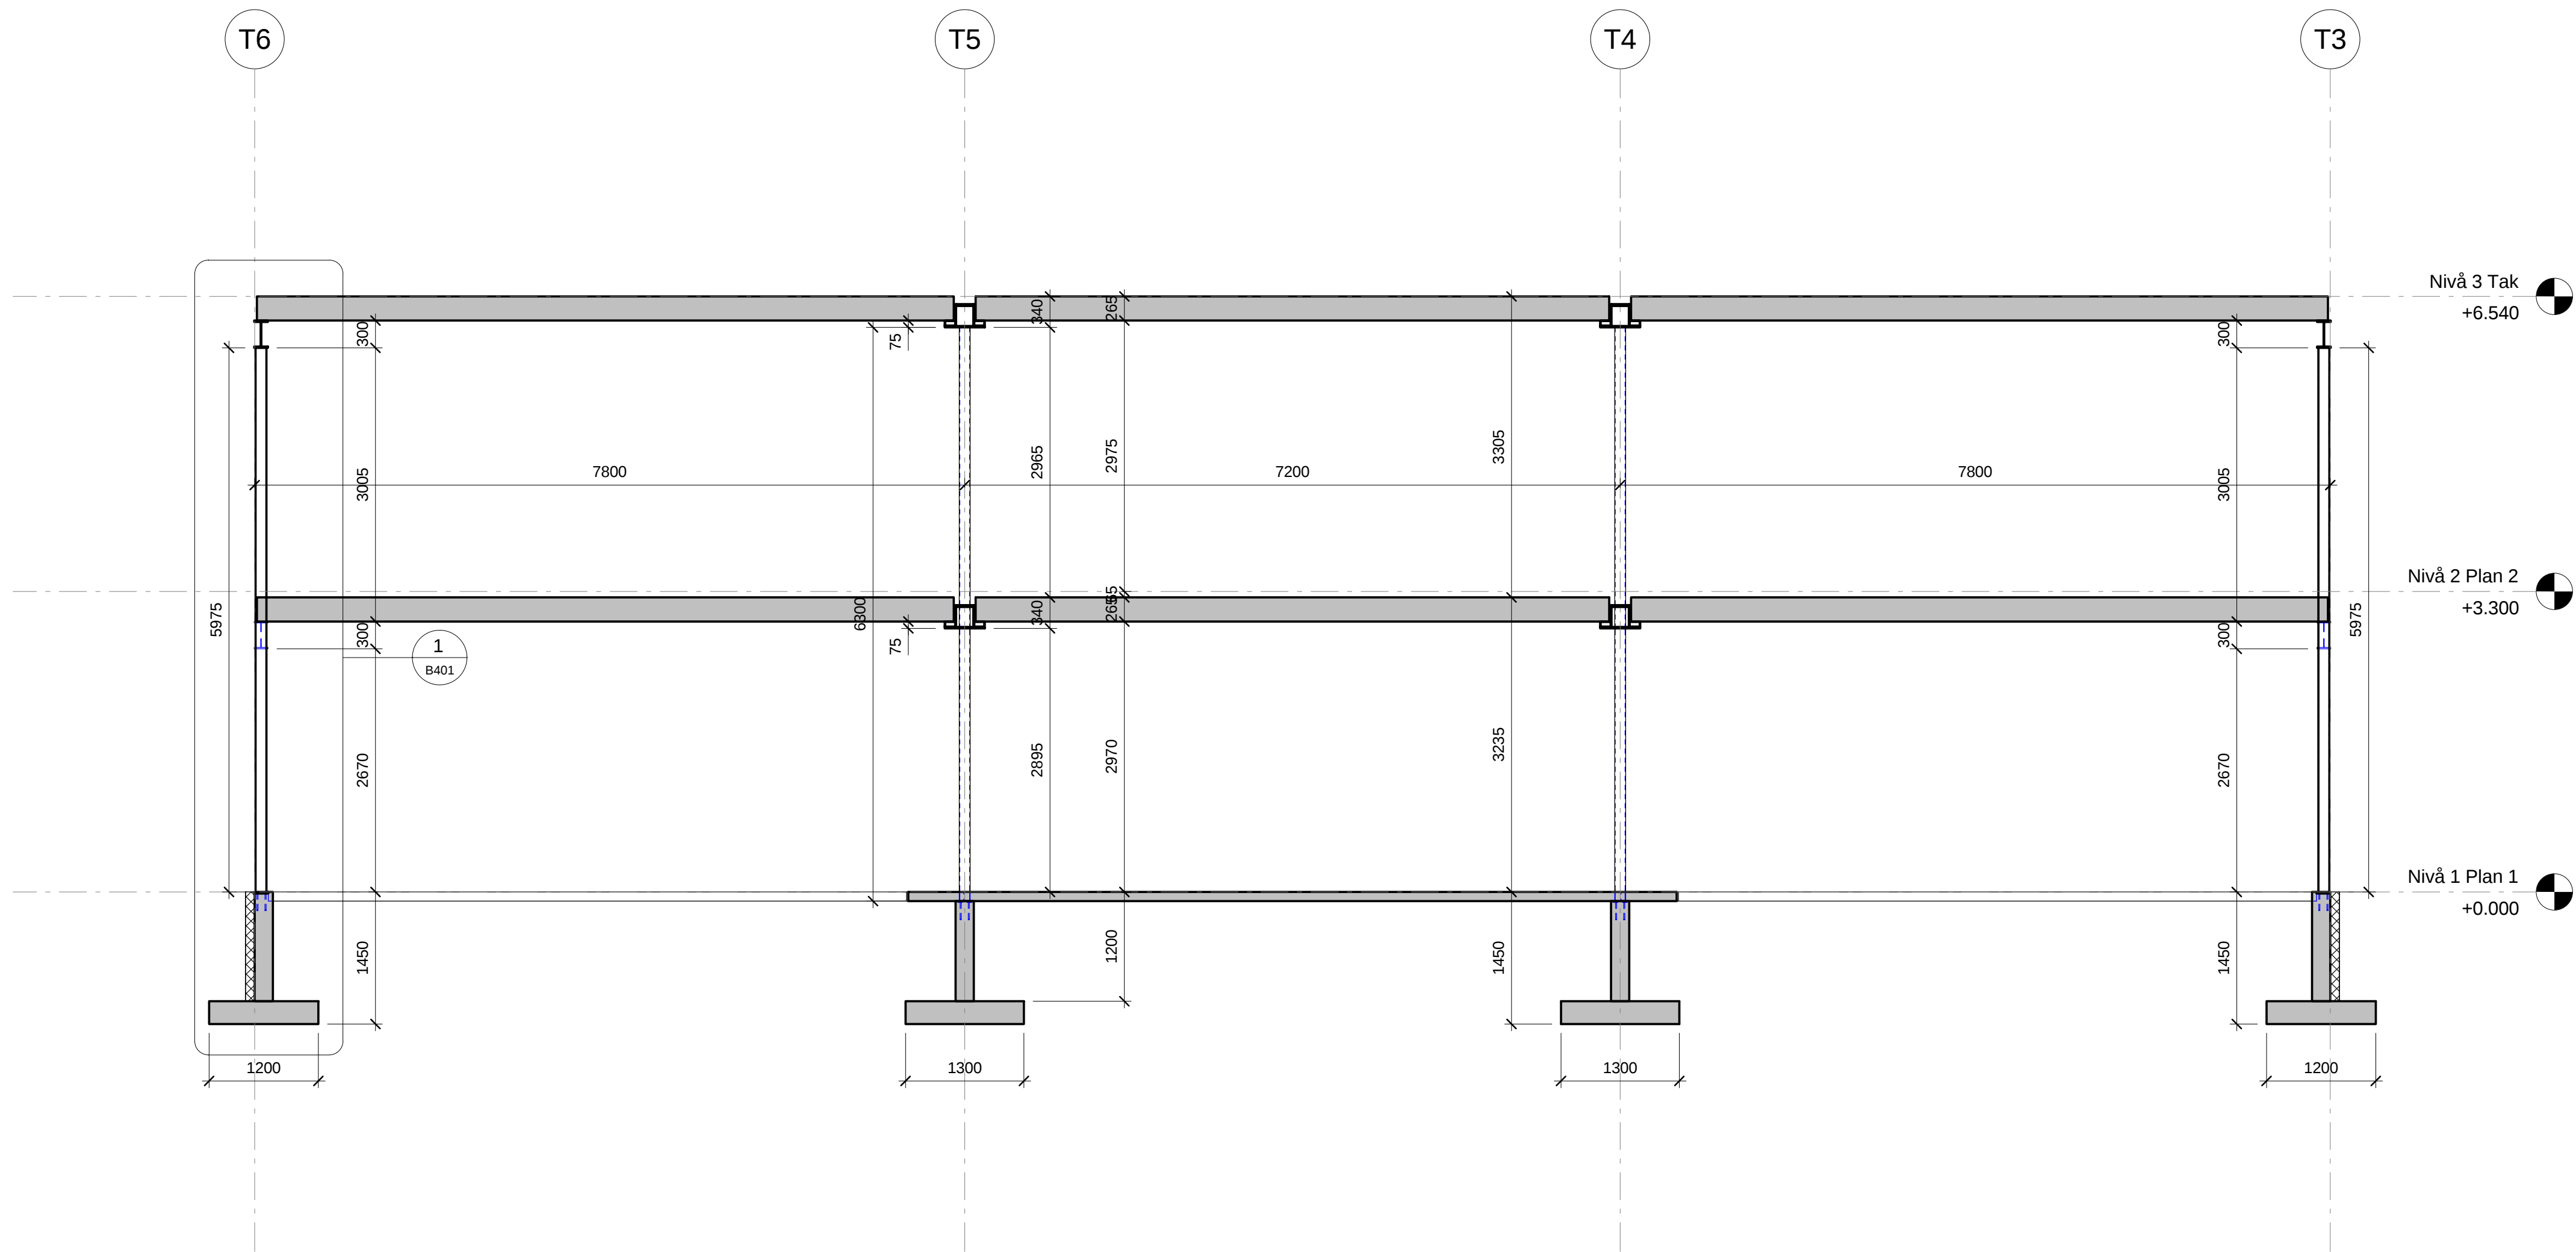

Rev.	Revisjonen gjelder	Målestokk	Uttørt	Kontr.	Dato
	Sør-Fron kommune	1:50	Dato	05.07.13	
	Sørheim sjukeheim		Tegnet	BB	
			Kontr.	DM	
	Snitt A - Akse 3	Prosjekt nr.	19013		
		Tegning nr.	B301		
				Rev.	
			Anbudstegning	A1	
			Autodesk Revit		



Solvang og Fredheim AS
eidende ingeniører

Brugippen 13, 2550 Os i Østerdalen
Tlf. 62 49 76 01 - Faks 62 49 76 52
post@sfas.no - www.sfas.no