


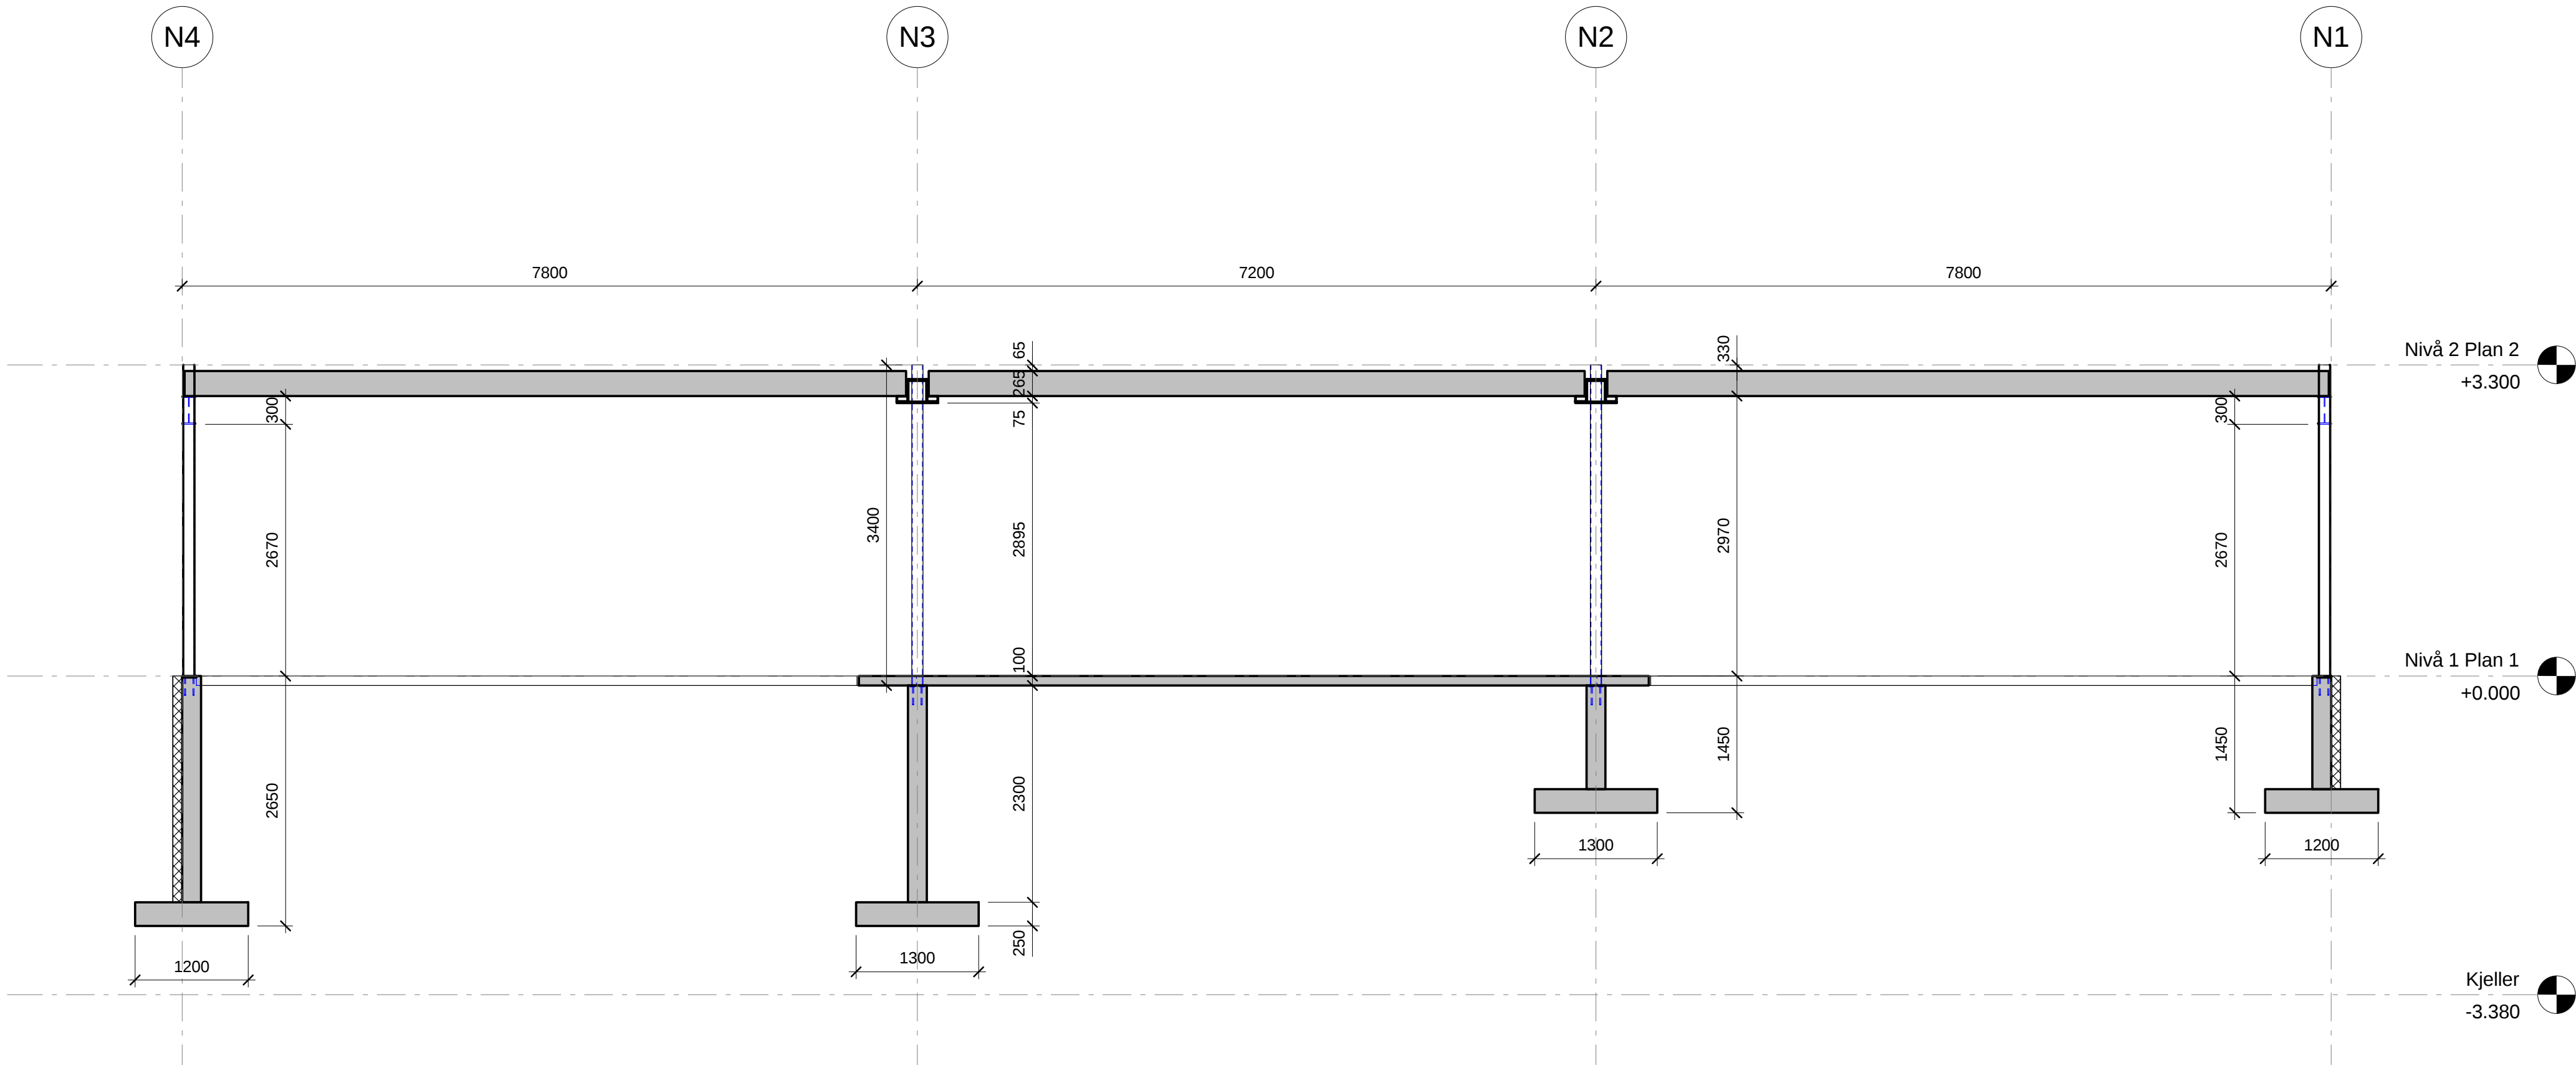

Rev.	Revisjonen gjelder		Målestokk	Uttørt	Kontr.	Dato
	Sør-Fron kommune Sørheim sjukeheim		1:50	Dato	05.07.13	
				Tegnet	BB	
				Kontr.	DM	
	Snitt D - Akse 10		Prosjekt nr.	19013		
			Tegning nr.	B304		Rev.
			Anbudstegning			A1
Solvang og Fredheim AS rådgivende ingeniører			Autodesk Revit			
Bruttoppen 13, 2550 Os i Østerdalen Tlf. 62 49 76 01 - Faks 62 49 76 32 post@sfis.no www.sfis.no						

Bruggep 13, 2550 Os i Østerdalen
Tlf. 62 49 76 01 - Faks 62 49 76 52
post@sfas.no www.sfas.no