


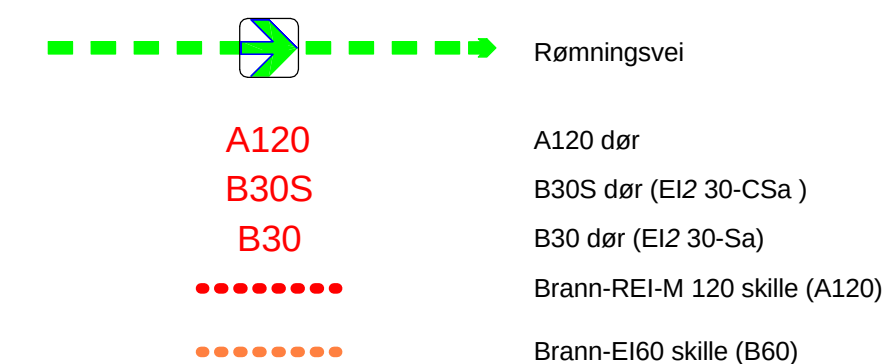

Rev.	Revisjonen gjelder	Uttart	Kontr.	Dato
Sør Fron Kommune Sørheim Sjukeheim		Målestokk As indicated	Dato 29/08/13 Tegnet son Kontr. Checker	
Brannkonsept plan 1		Prosjekt nr. Tegning nr. BR01	13019	Rev.
 Solvang og Fredheim AS Brurippen 13 2550 Os i Østerdalen Tlf. 62 49 76 01 - Faks 62 49 76 32 post@sfas.no www.sfas.no		Autodesk Revit		