
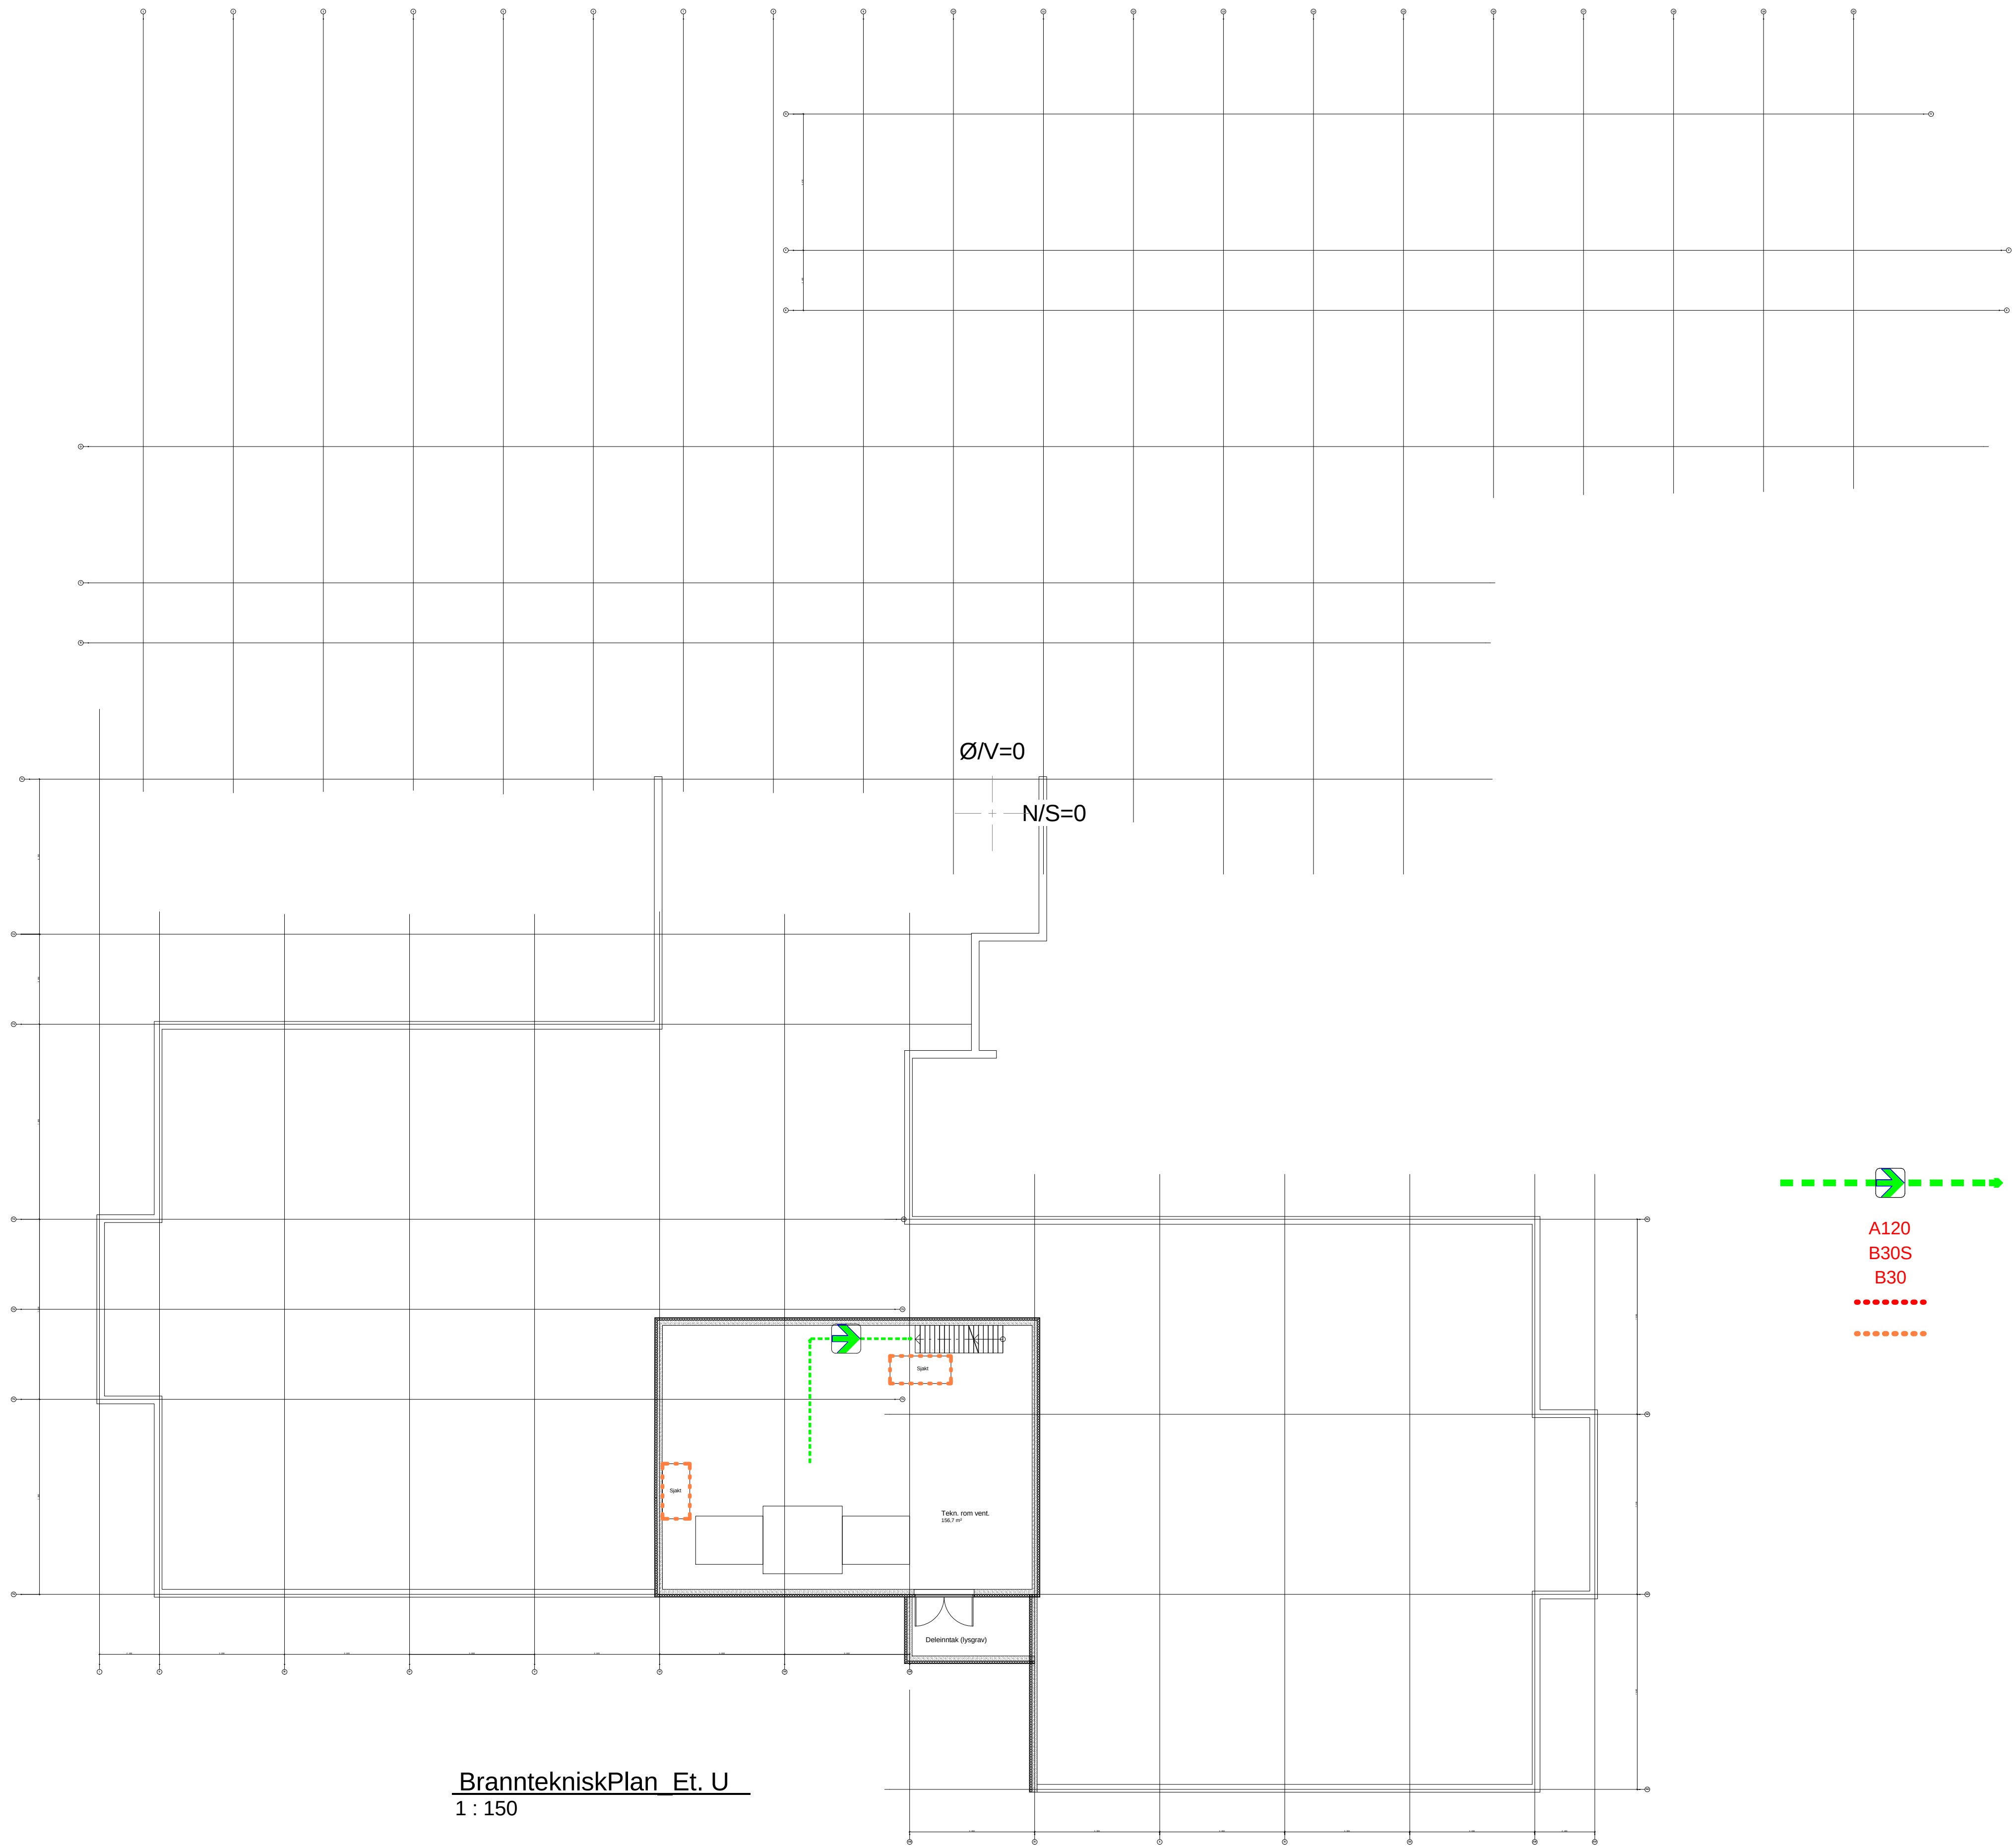


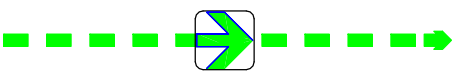

BranntekniskPlan Et. U
1 : 150

- 

Rømningsvei
- A120

B30S

B30




- A120 dør

B30S dør (EI2 30-CSa)

B30 dør (EI2 30-Sa)

Brann-REI-M 120 skille (A120)

Brann-EI60 skille (B60)

Rev.	Revisjonen gjelder	Målestokk	Utført	Kontr.	Dato
	Sør Fron Kommune	As			29/08/13
	Sørheim Sjukeheim	indicated	Tegnet	son	
			Konstr.	Checker	
	Brannkonsept Plan U	Prosjekt nr.	13019		
		Tegning nr.	BR03	Rev.	
 Solvang og Fredheim AS rådgivende ingeniører		Brugippen 13, 2550 Os i Østerdalen Tlf. 62 49 76 01 - Faks 62 49 76 52 post@sfas.no - www.sfas.no			
		Autodesk Revit			