



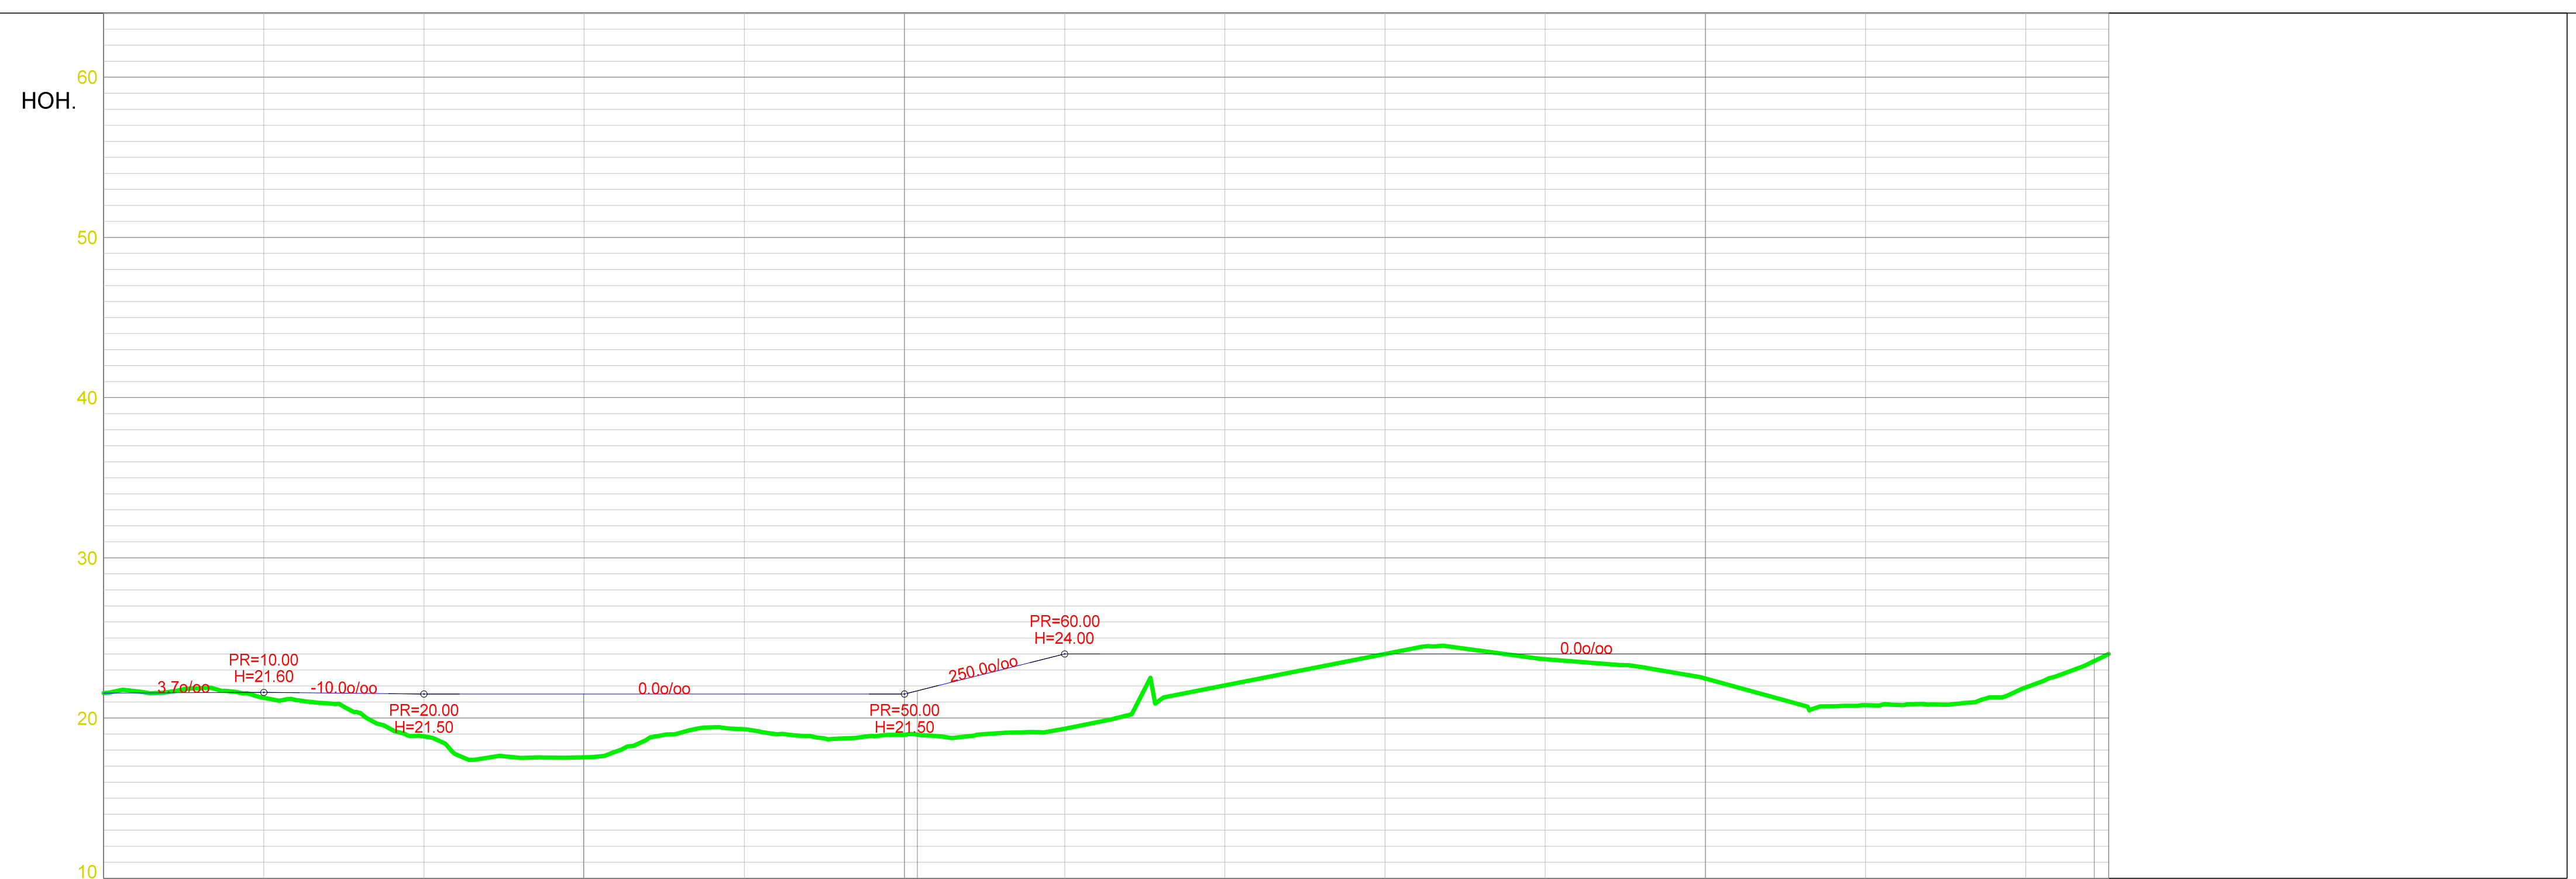

PROFIL NR.	000
HOR. KURV.	23.9650.87124.29125.18

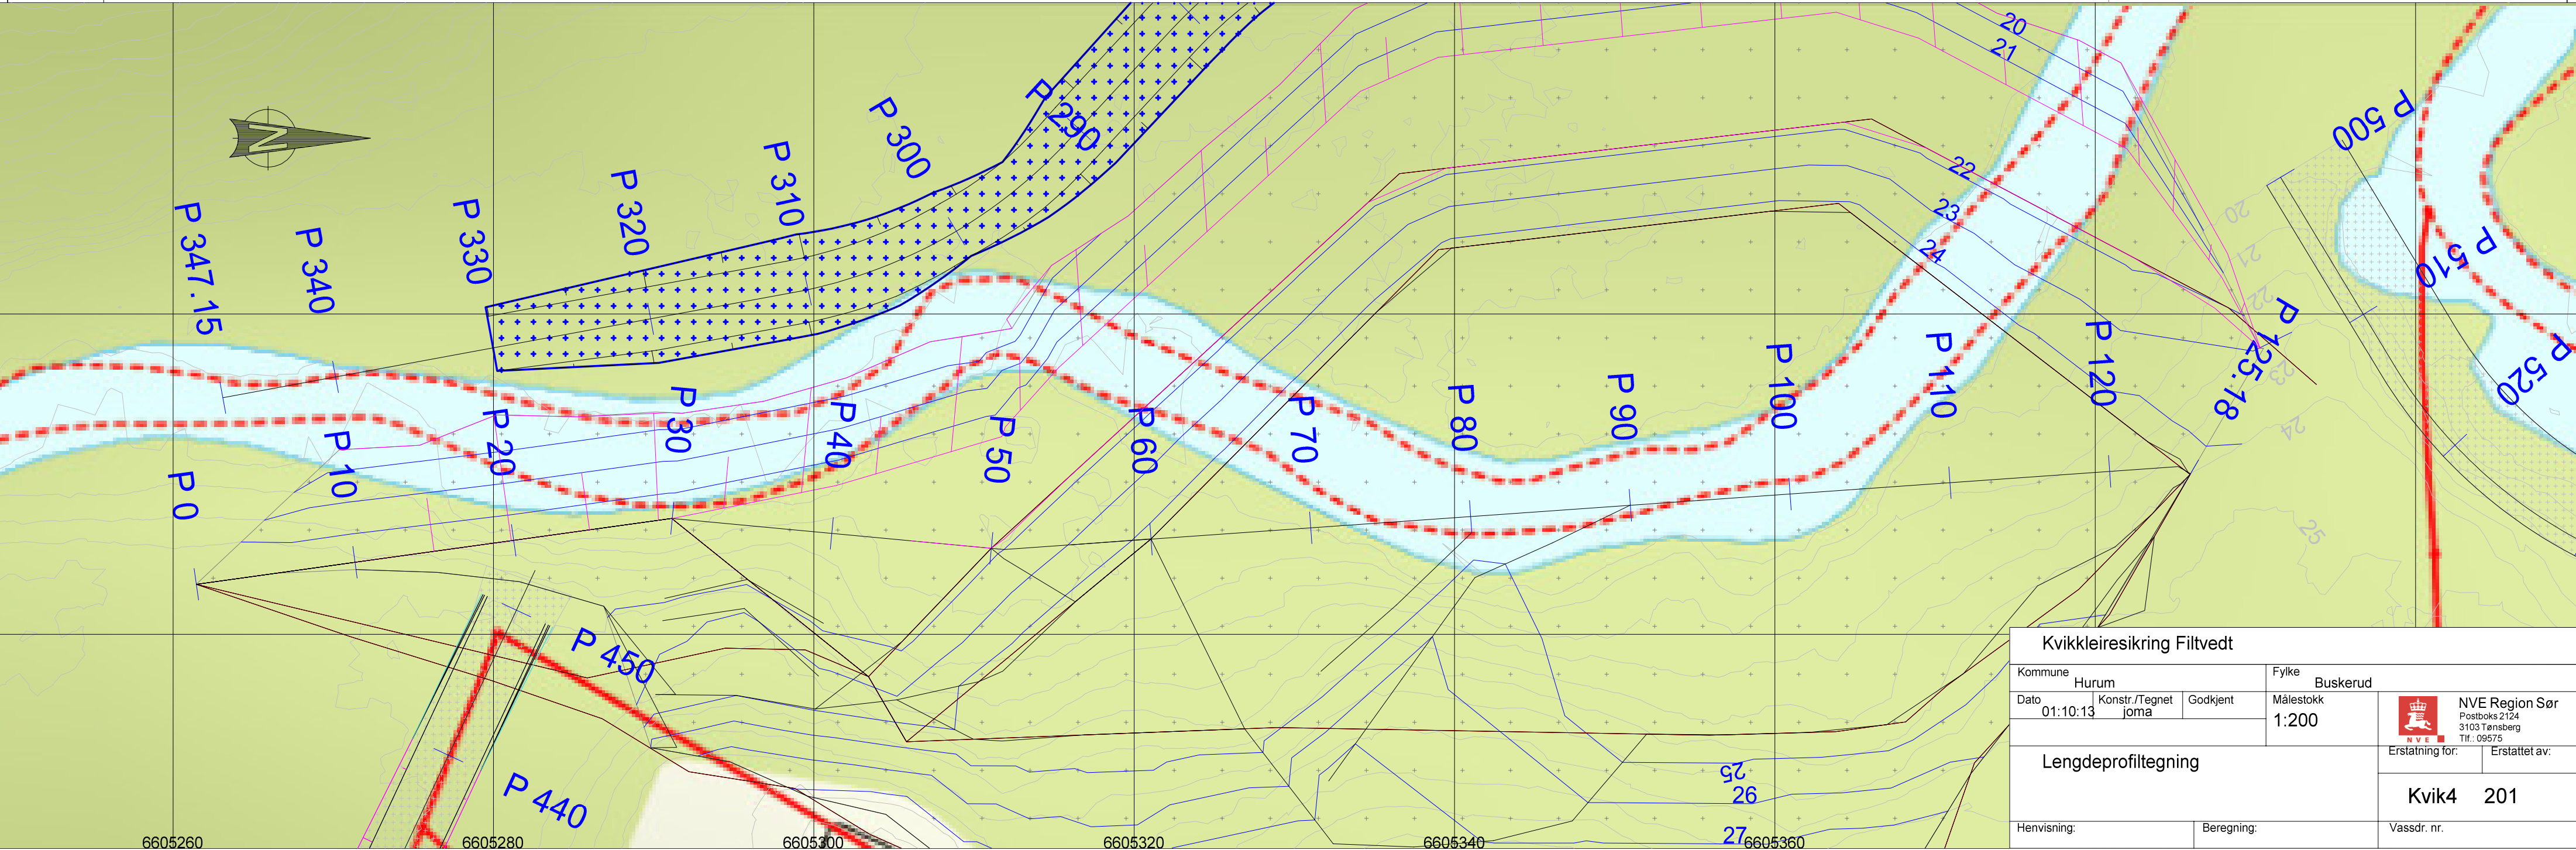

Kvikkleiresikring Filtvedt					
Kommune Hurum			Fylke Buskerud		
Dato 01.10.13	Konstr./Tegnet joma	Godkjent	Målestokk 1:200	 NVE Region Sør Postboks 2124 3103 Tønsberg Tlf.: 09575	
Lengdeprofiltegning				Erstattet av:	Erstattet av:
Henvisning:		Beregning:		Vassdr. nr.	
				Kvik4 201	