


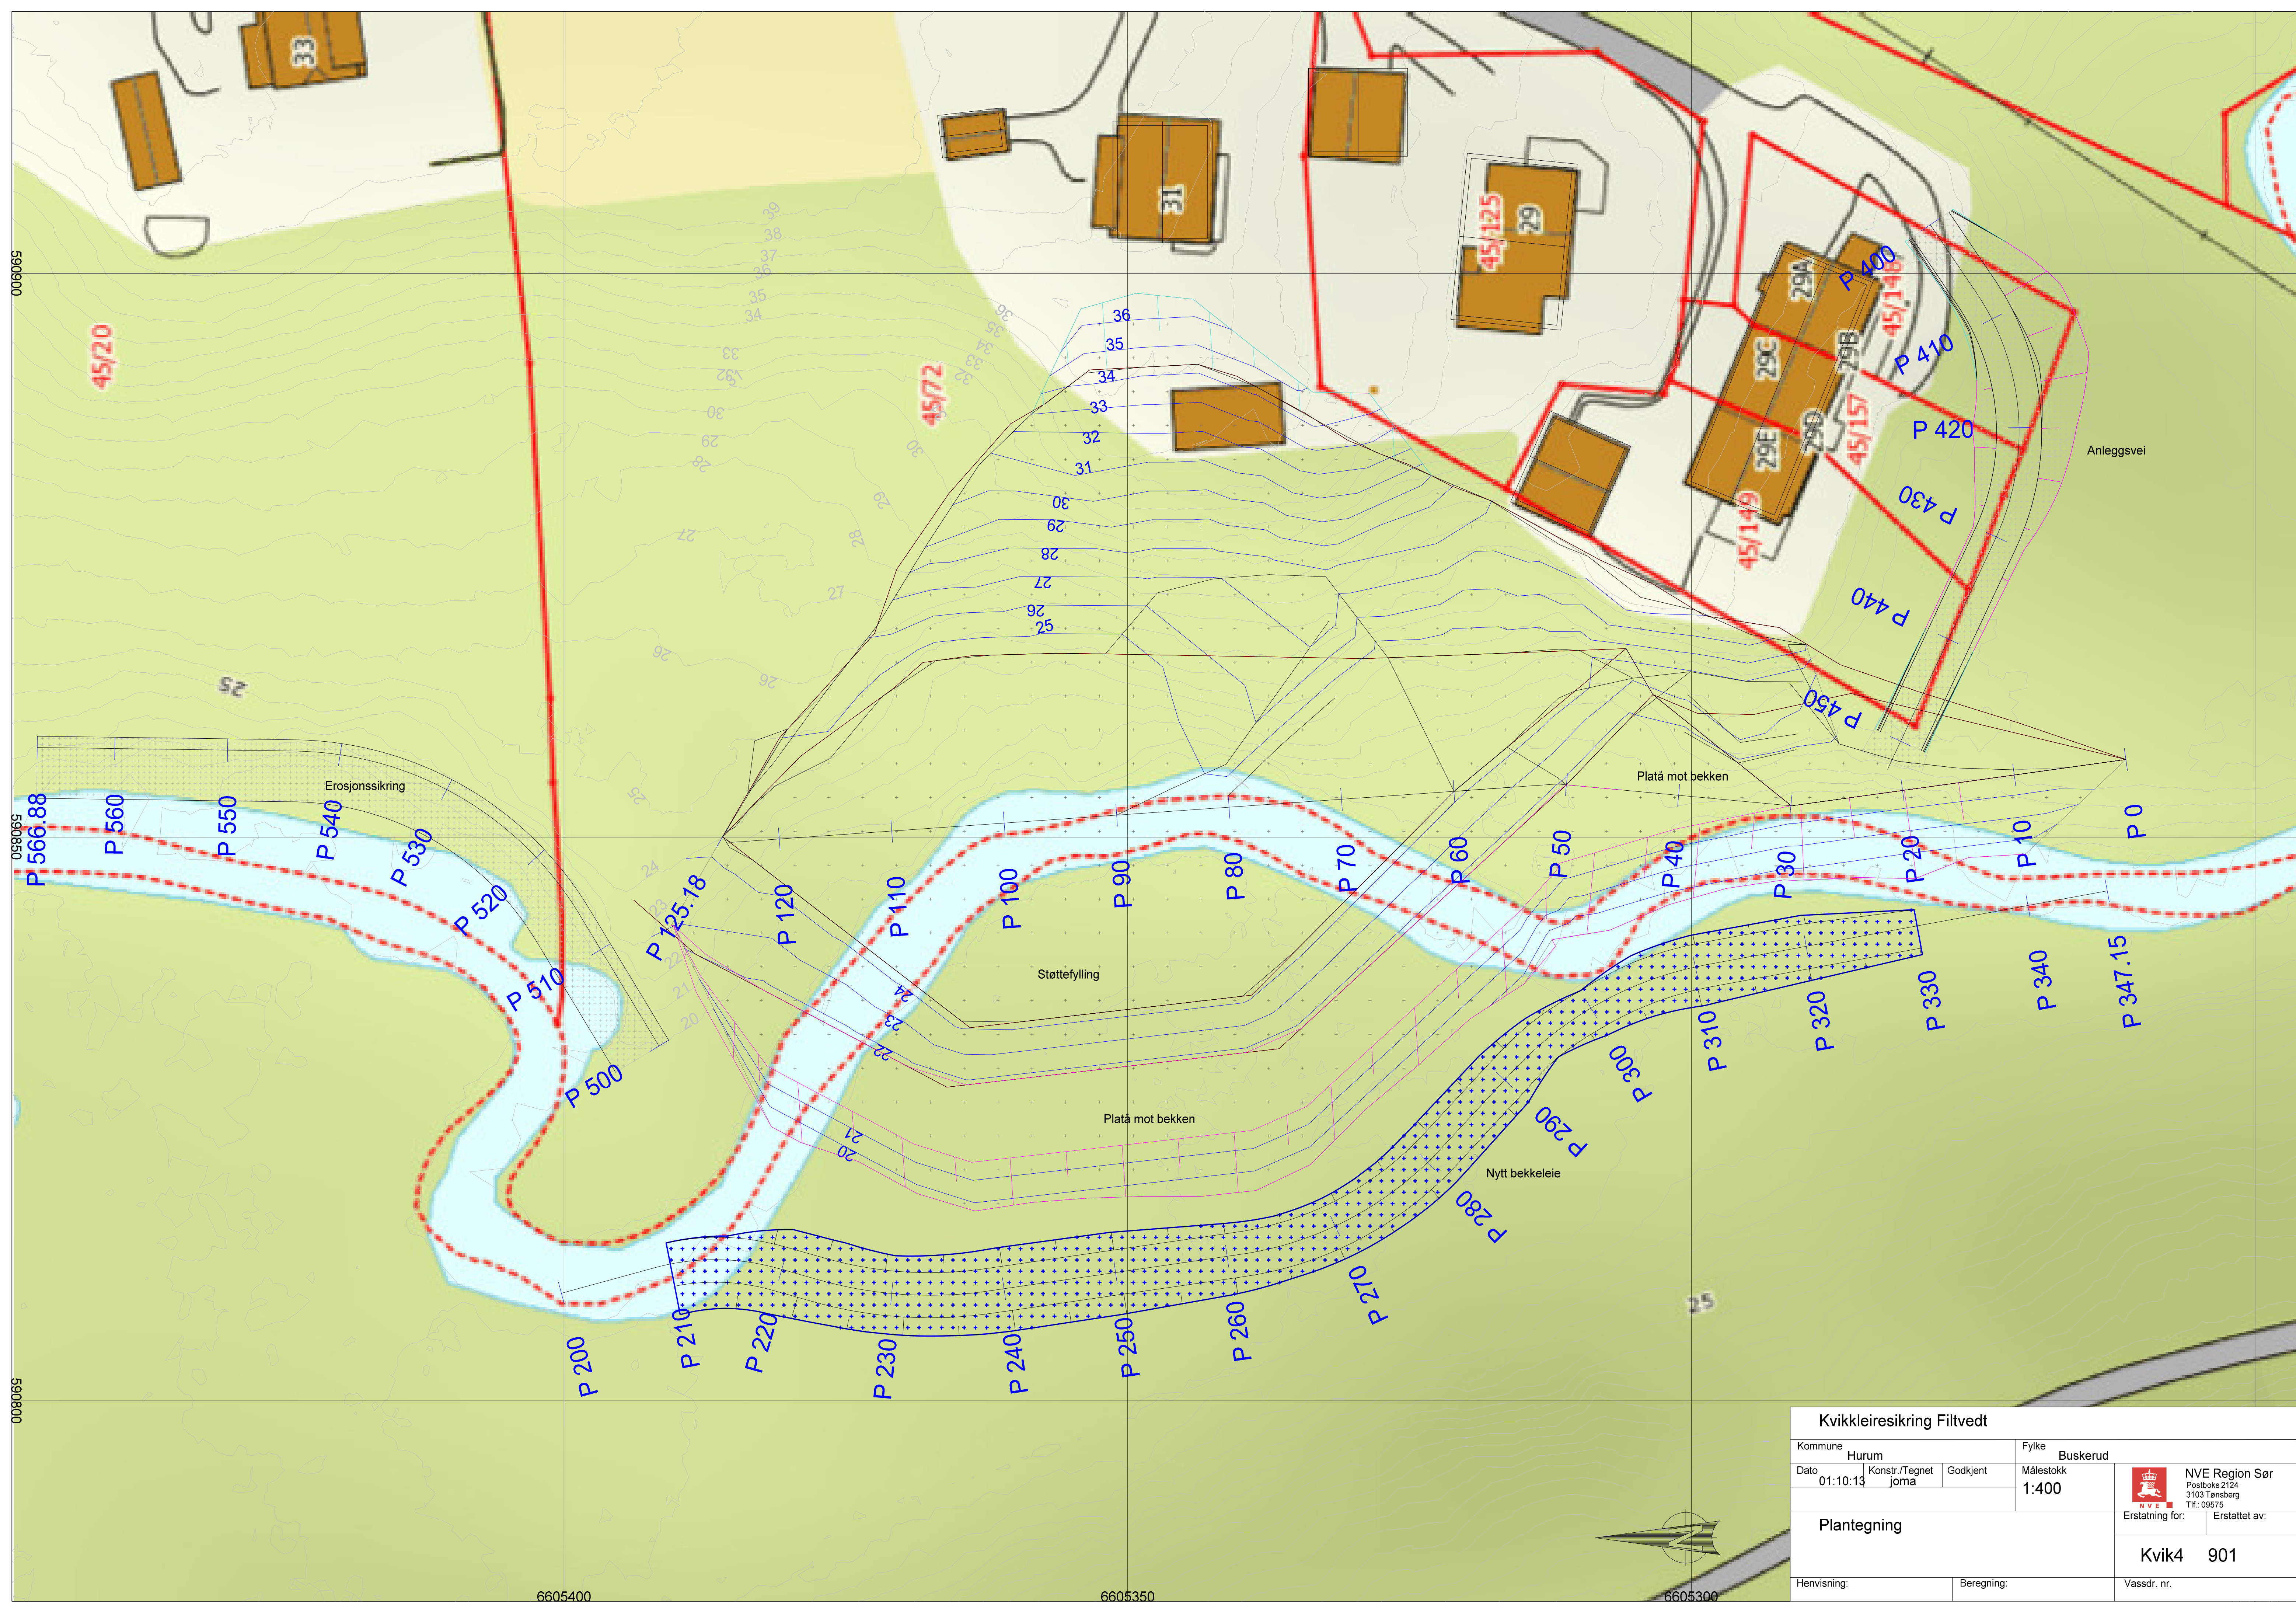

Kvikkleiresikring Filtvedt				
Kommune Hurum			Fylke Buskerud	
Dato 01.10.13	Konstr./Tegnet joma	Godkjent	Målestokk 1:400	 NVE Region Sør Postboks 2124 3103 Tønsberg Tlf: 09575
Plantegning			Erstatning for:	
			Erstattet av:	
Henvisning:			Beregning:	Vassdr. nr.
				Kvik4 901