

Skap lenest. n n

Tavle 6R.M0

Simens A/S					
Skjema nr.	Kurs nr.	Kursfortegnelse tavle: M0	Rekkekl Nr.	Sikr. Amp.	Tverrsnitt
	Q1	Hovedbryter normalstrøm		63	3 x 16
	L1	Lys kulvert	1--1	10	2 x 1,5
	L2	Lys kulvert	2--2	10	2 x 1,5
	L3	Lys kulvert	3--3	10	2 x 1,5
	R1	Styrestøm kurs K1,2,3,4		6	2 x 1,5
	L5	Stikkontakt	5--5	16	2 x 2,5
	V1	Varme kulvert	1--1	25	3 x 6
	V2	Res.	2--2	25	3 x 6
	V3	Styrestøm termostat V1 og V6	101--102--103	6	3 x 1,5
	V4	Pumpeskap	4--4	20	3 x 4
	V6	Varmekabel v. Varmedledning	6--6	20	2 x 4
	V7	Varmekabel under løftebord	7--7	10	2 x 1,5




Normalstrøm fra H5



Reservestrøm fra H5

24. ?? ?

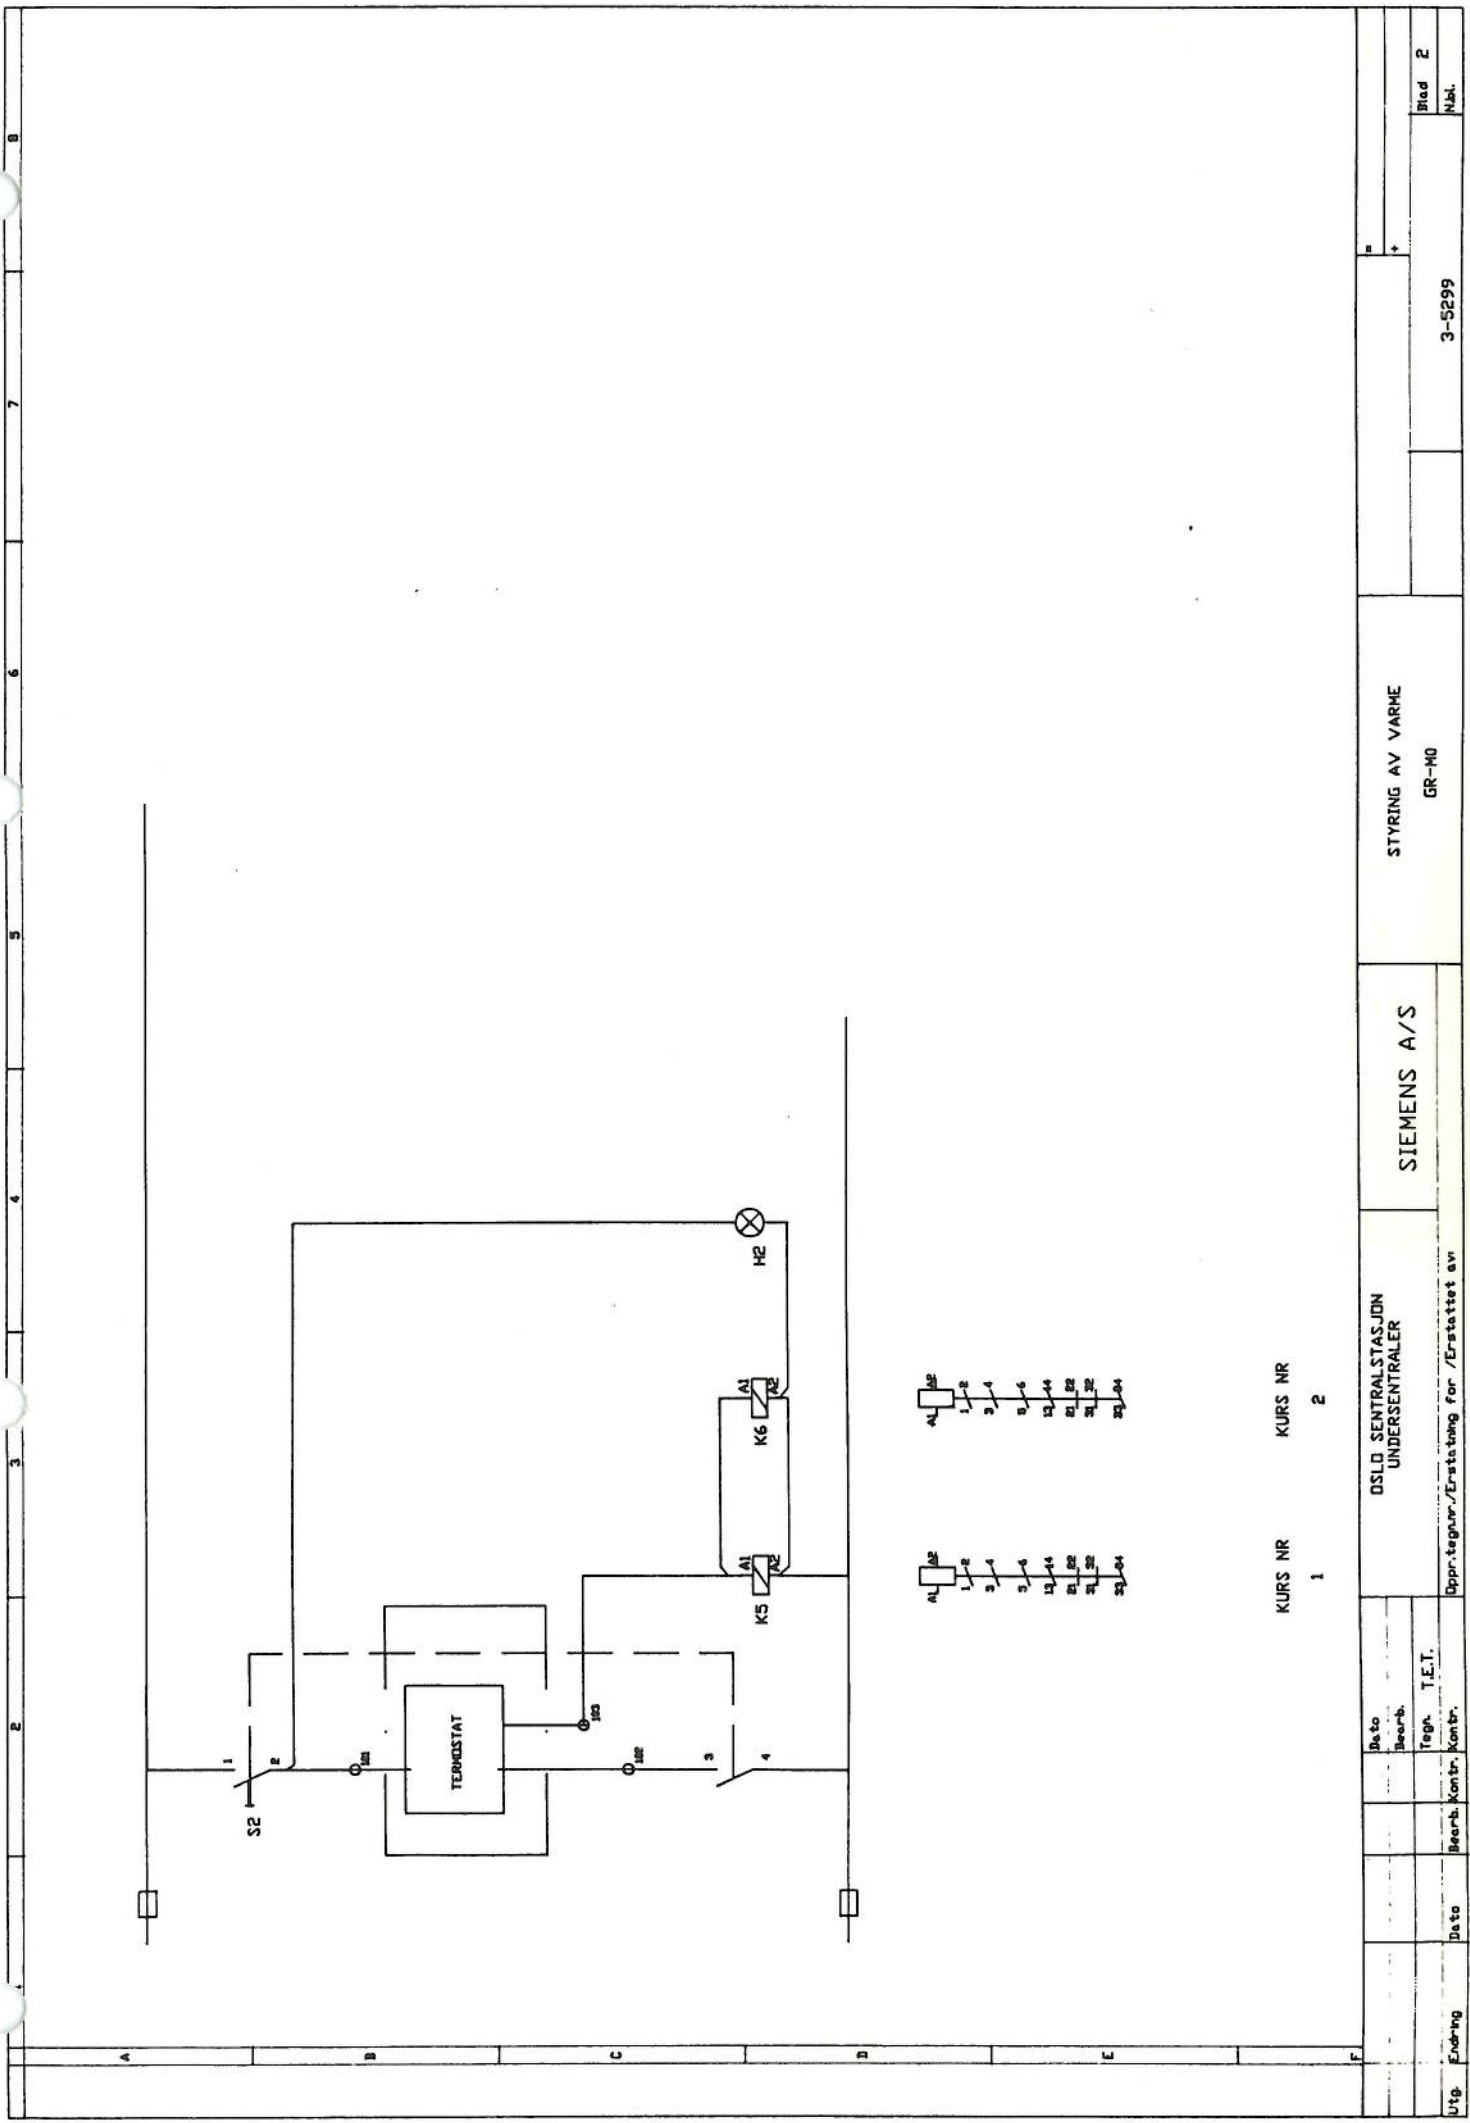

Utg.	Endring	Dato	Bearb.	Kontr.	T.E.T.	Dato	Bearb.	Kontr.	OSLO SENTRALSTASJON UNDERSENTRALER	SIEMENS A/S	STYRING AV VARME GR-M0	3-5299		Blad 2	Mbl.

KURS NR 1 KURS NR 2

L5

US 04-47,S36

K7
A1
A2

L5

A1 A2
1 2
3 4
5 6
13 14
21 22
31 32
43 44

US 04-51,36

KURS NR
V6

CHEMELEX V.KABEL

Utg.	Ending	Dato	Sign.	Kontnr.	Tegn.	Bær.	Dato	OSLO SENTRALSTASJON UNDERSENTRALER	SIEMENS A/S	KURS NR V6 GR-M0	=		Blad 3	N.bl.
											+			
										3-5299				
					Oppr. tegn. nr.		Erstattet av							

The entire ownership and copyright of this
drawing is the property of Siemens A/S.

Eiendomsrett og opphavsrett til denne tegning
tilhører i sin helhet Siemens A/S.