


Prinsipp grøftepropp

Plasseres ved behov

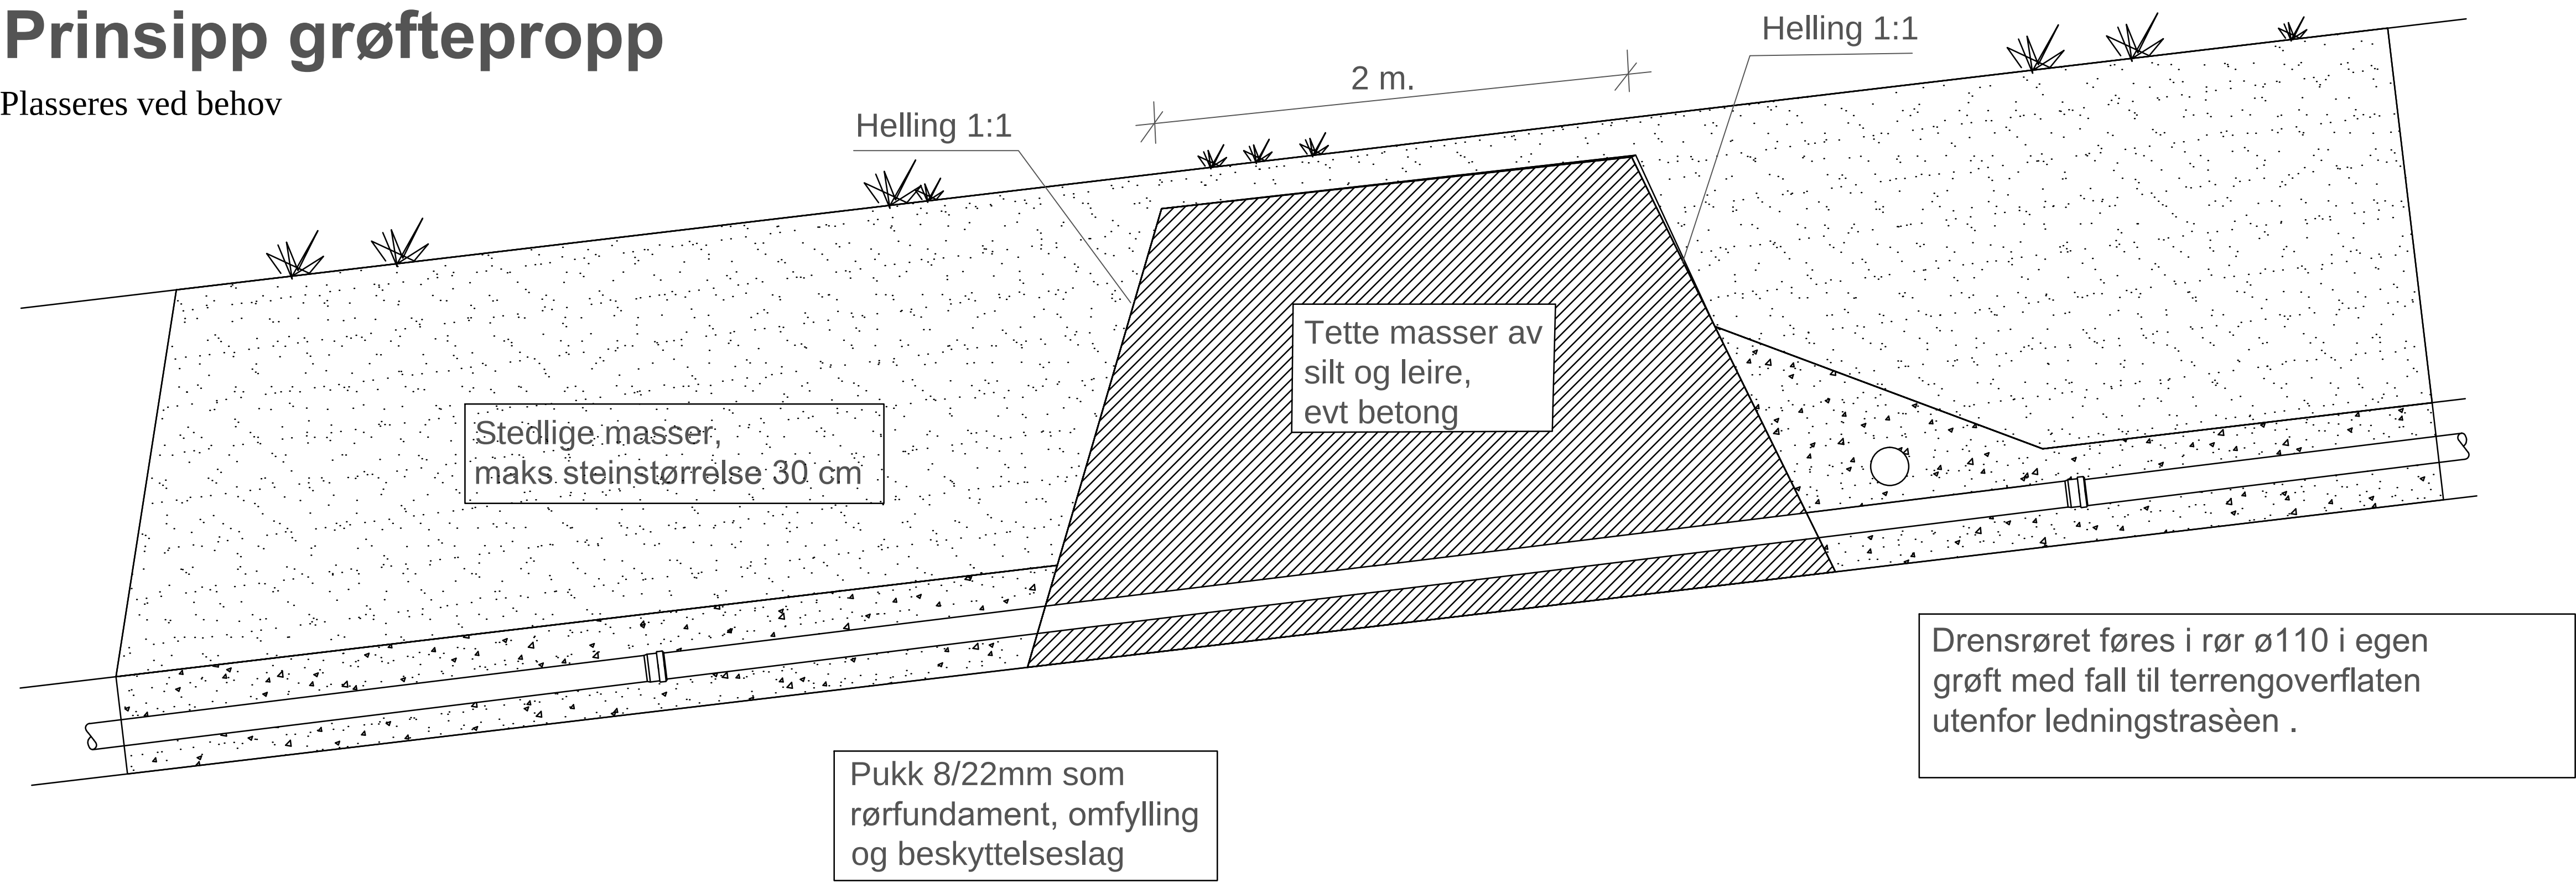

SAKSNR.	TEGN.NR.	Rev.
---------	----------	------

TITTEL:

DOKUMENTASJONSTEGNING
ARBEIDSTEGNING
► ANBUDESTEGNING
RAMMESØKNAD
FORELØPIG TEGNING

Ind. Revisjonen gjelder Dato:

A	ARKITEKT	–	Til: –
			Fax: –
B	BYGGETEKNIKK	–	Til: –
			Fax: –
E	ELEKTRO	–	Til: –
			Fax: –
V	VVS–TEKNIKK	–	Til: –
			Fax: –



Solvang og Fredheim AS
Rådgivende ingeniører
P.B. 89, 2550 Os i Østerdalen
Tlf. 62 49 76 01 - Fax 62 49 76 32
www.sfas.no - sfas@sfas.no

Krullhaugen boligfelt
Kvikne
Tynset kommune

Tittel VA Prinsippskisser Grøftepropp		
Tegn. TAL	Kontr.	Sign.
Fillavn ingen A1	Mølestokk ingen A1	Dato 20.03.2014
Saksnr. 13175	Tegn.nr. H009	Rev.