


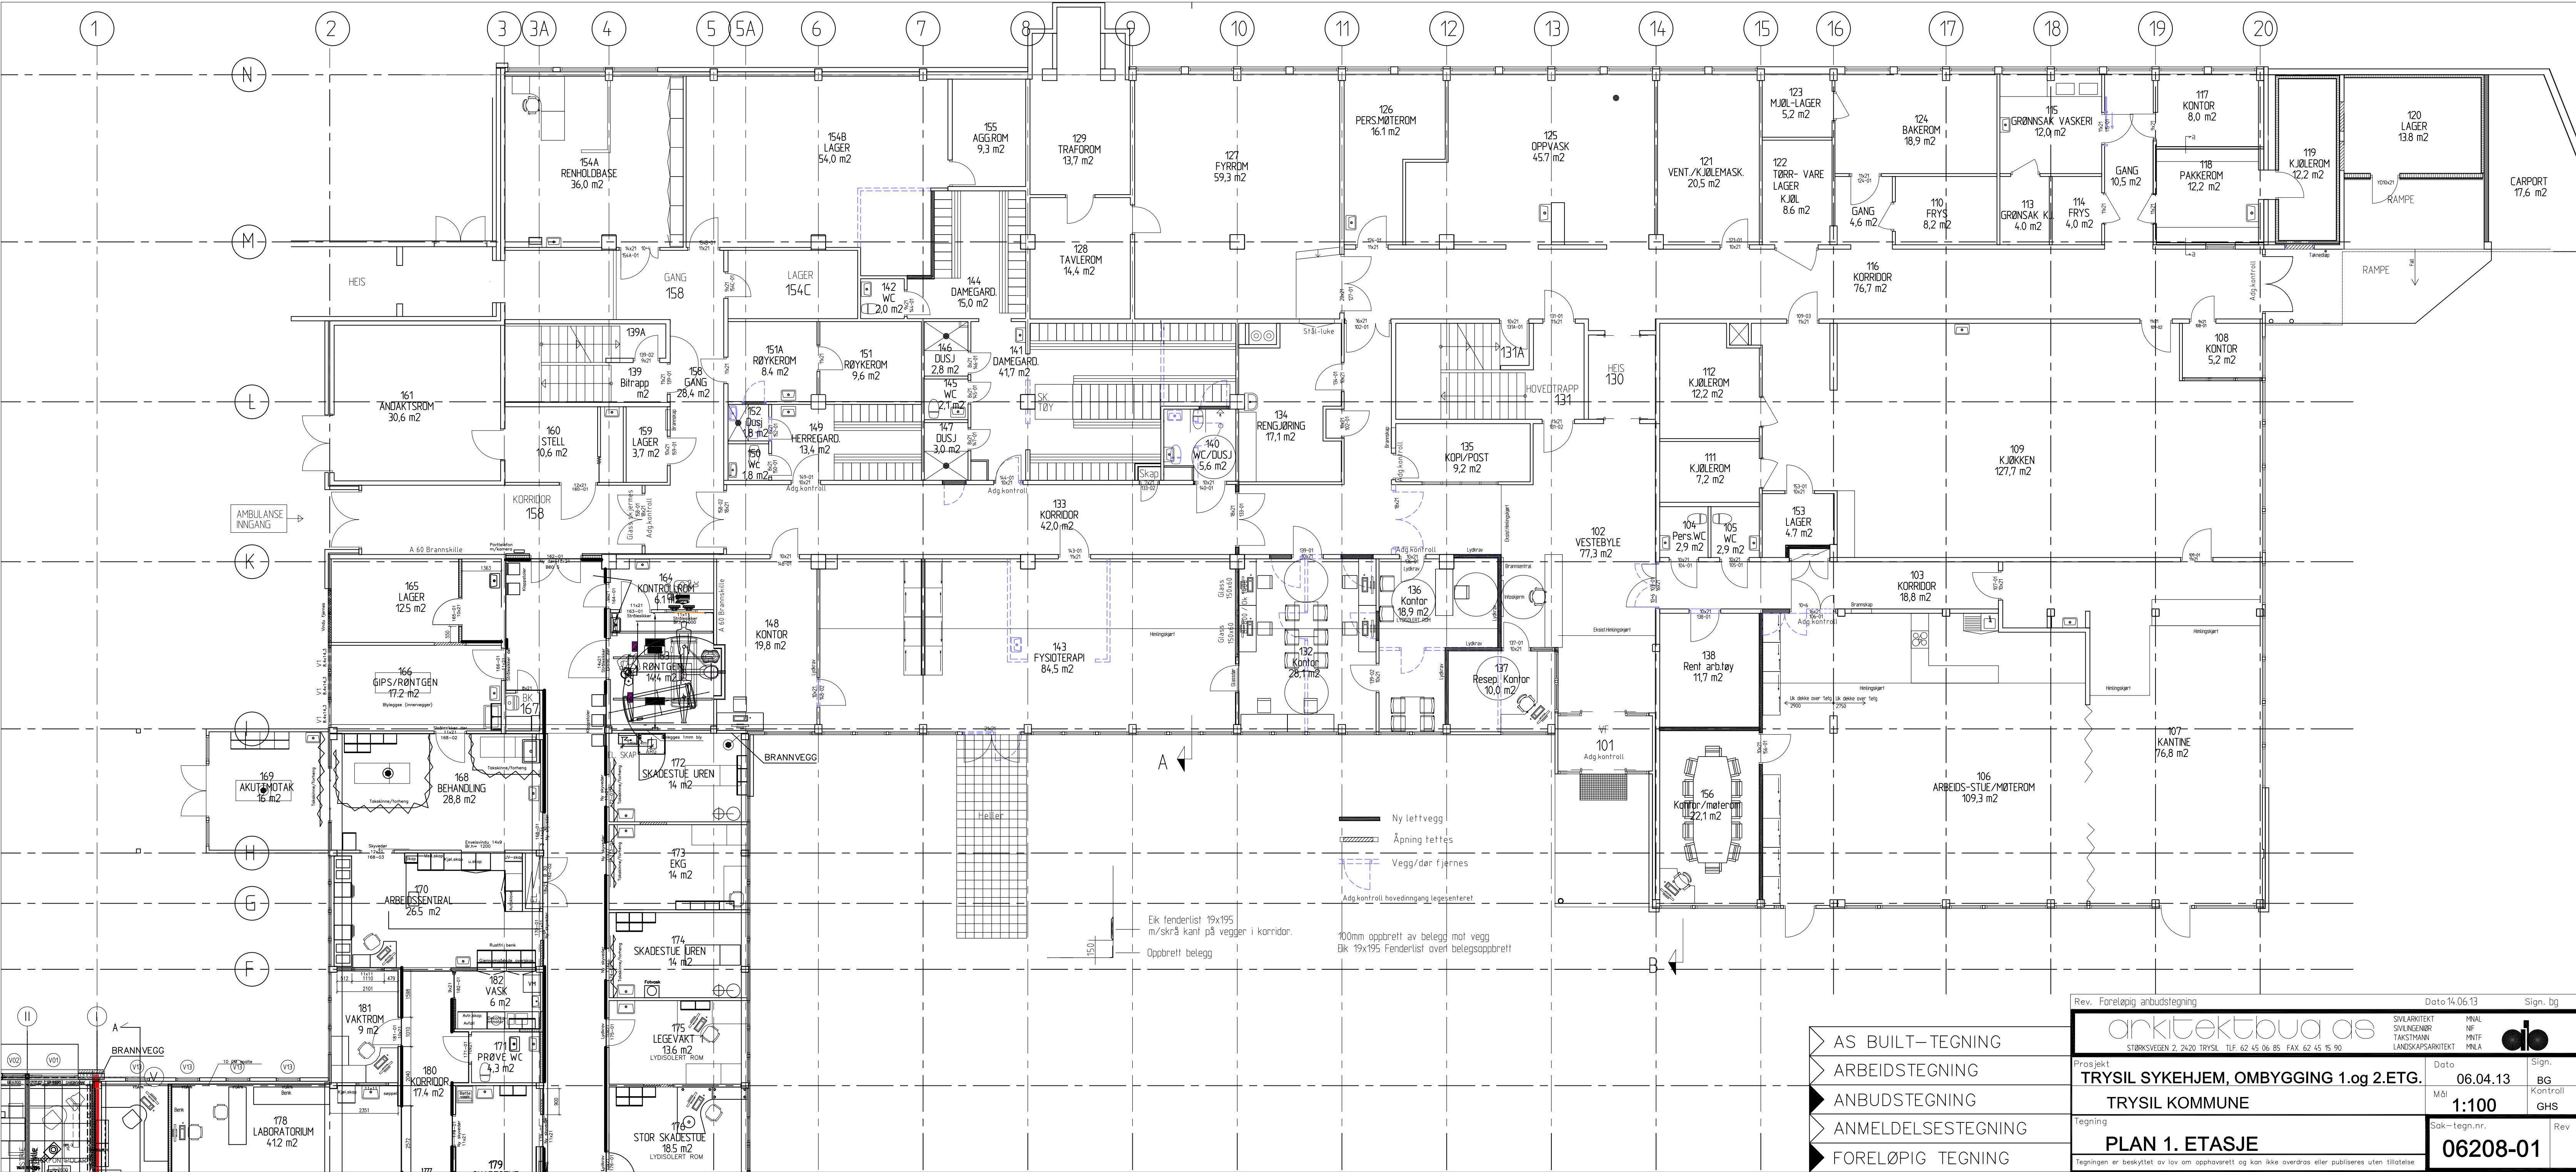

- AS BUILT–TEGNING
- ARBEIDSTEGNING
- ANBUDSTEGNING
- ANMELDELSESTEGNING
- FORELØPIG TEGNING

Rev. Foreløpig anbudstegning		Dato 14.06.13		Sign. bg	
arkitektbua as		SIVILARKITEKT SIVILINGENØR TAKSTMANN LANDSKAPSARKITEKT		MNL NF PMF MNL	
Størksvegen 2, 2420 TRYSIL TLF. 62 45 06 85 FAX. 62 45 15 90		Prosjekt		Dato	
TRYSL SYKEHJEM, OMBYGGING 1.og 2.ETG.		TRYSL KOMMUNE		06.04.13	
Tegning		Mål		1:100	
PLAN 1. ETASJE		Sak – tegn.nr.		BG	
Tegningen er beskyttet av lov om opphavsrett og kan ikke overdras eller publiseres uten tillatelse		Rev		Kontroll	
		06208-01		GHS	