
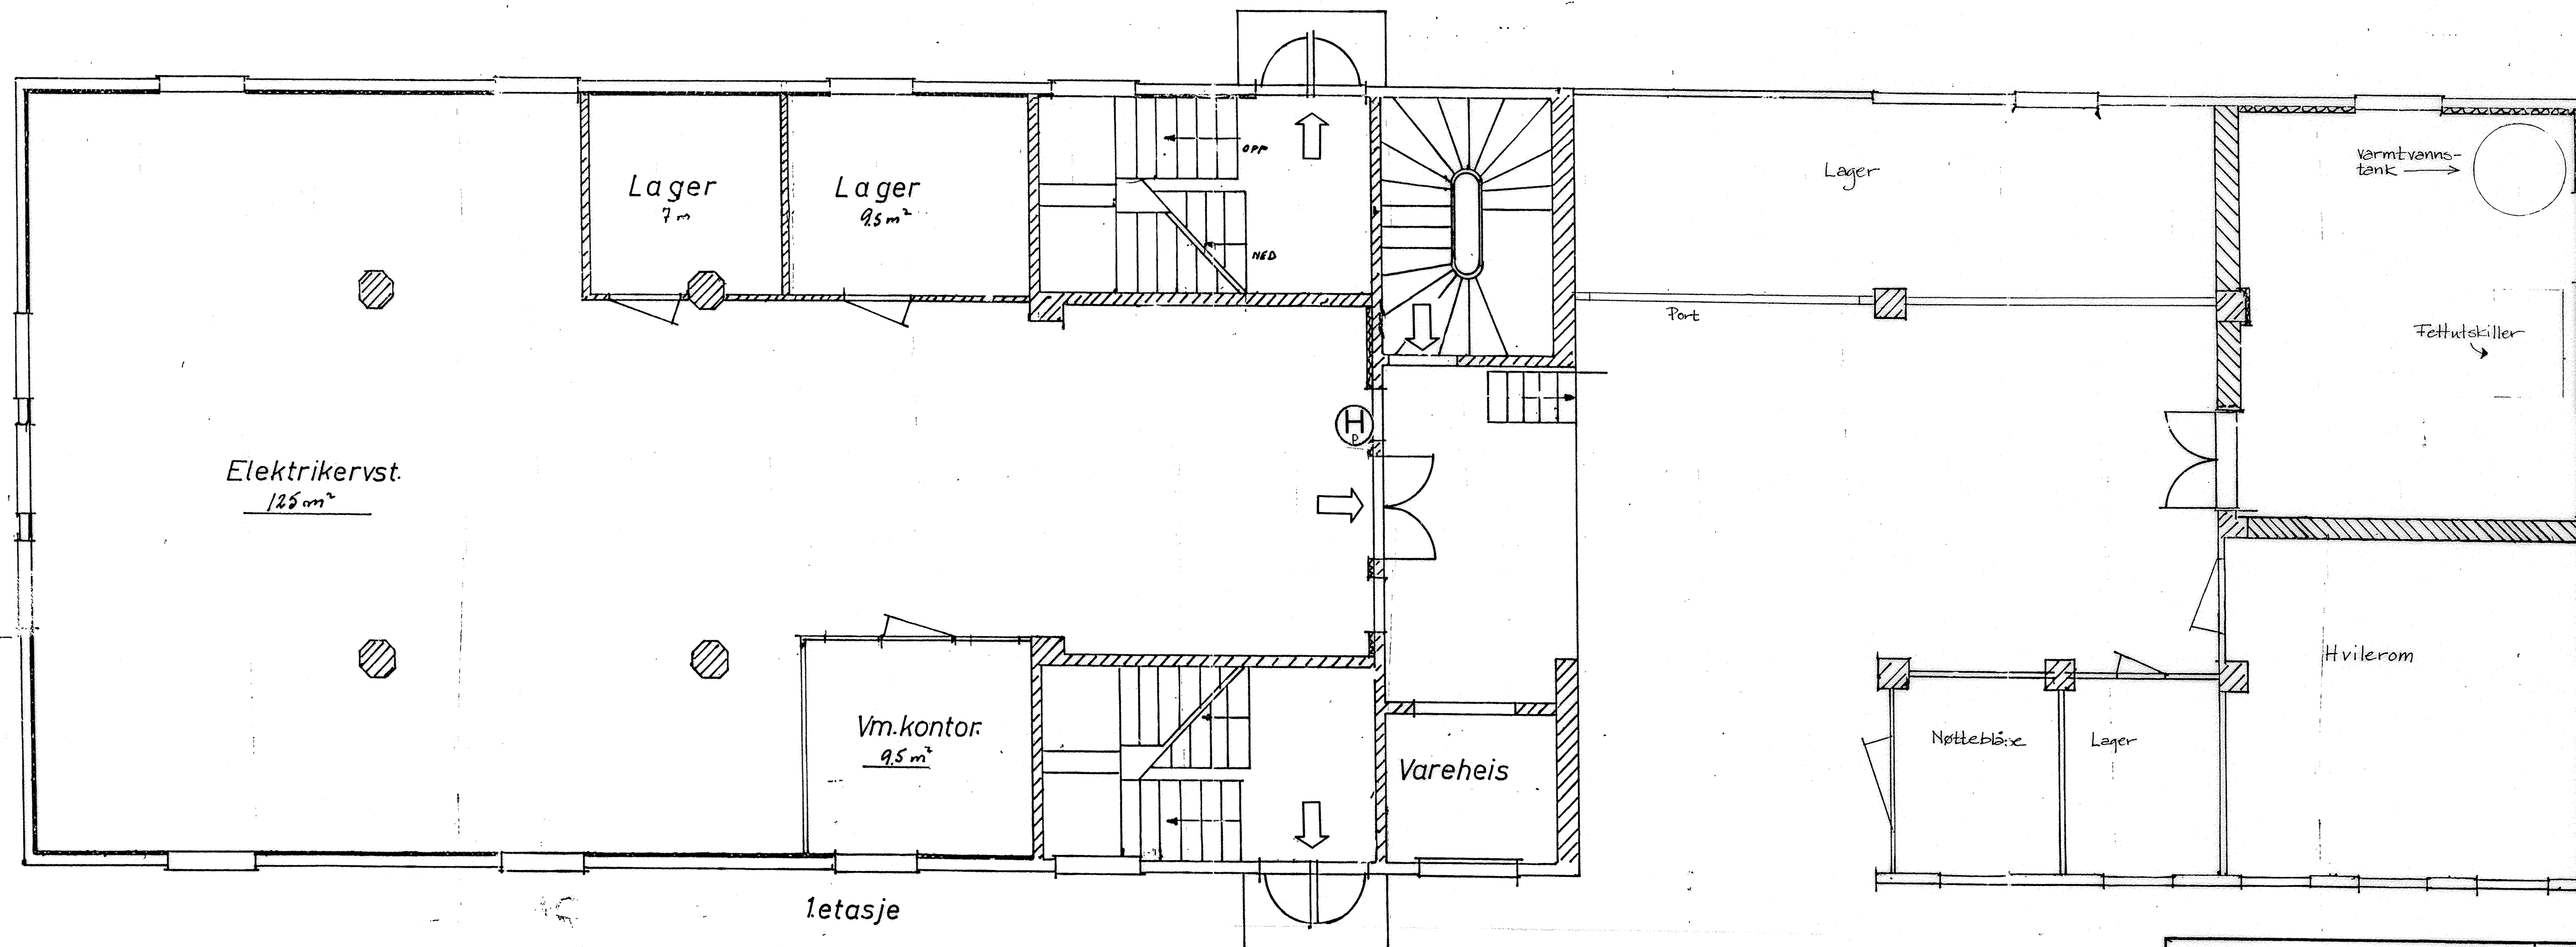


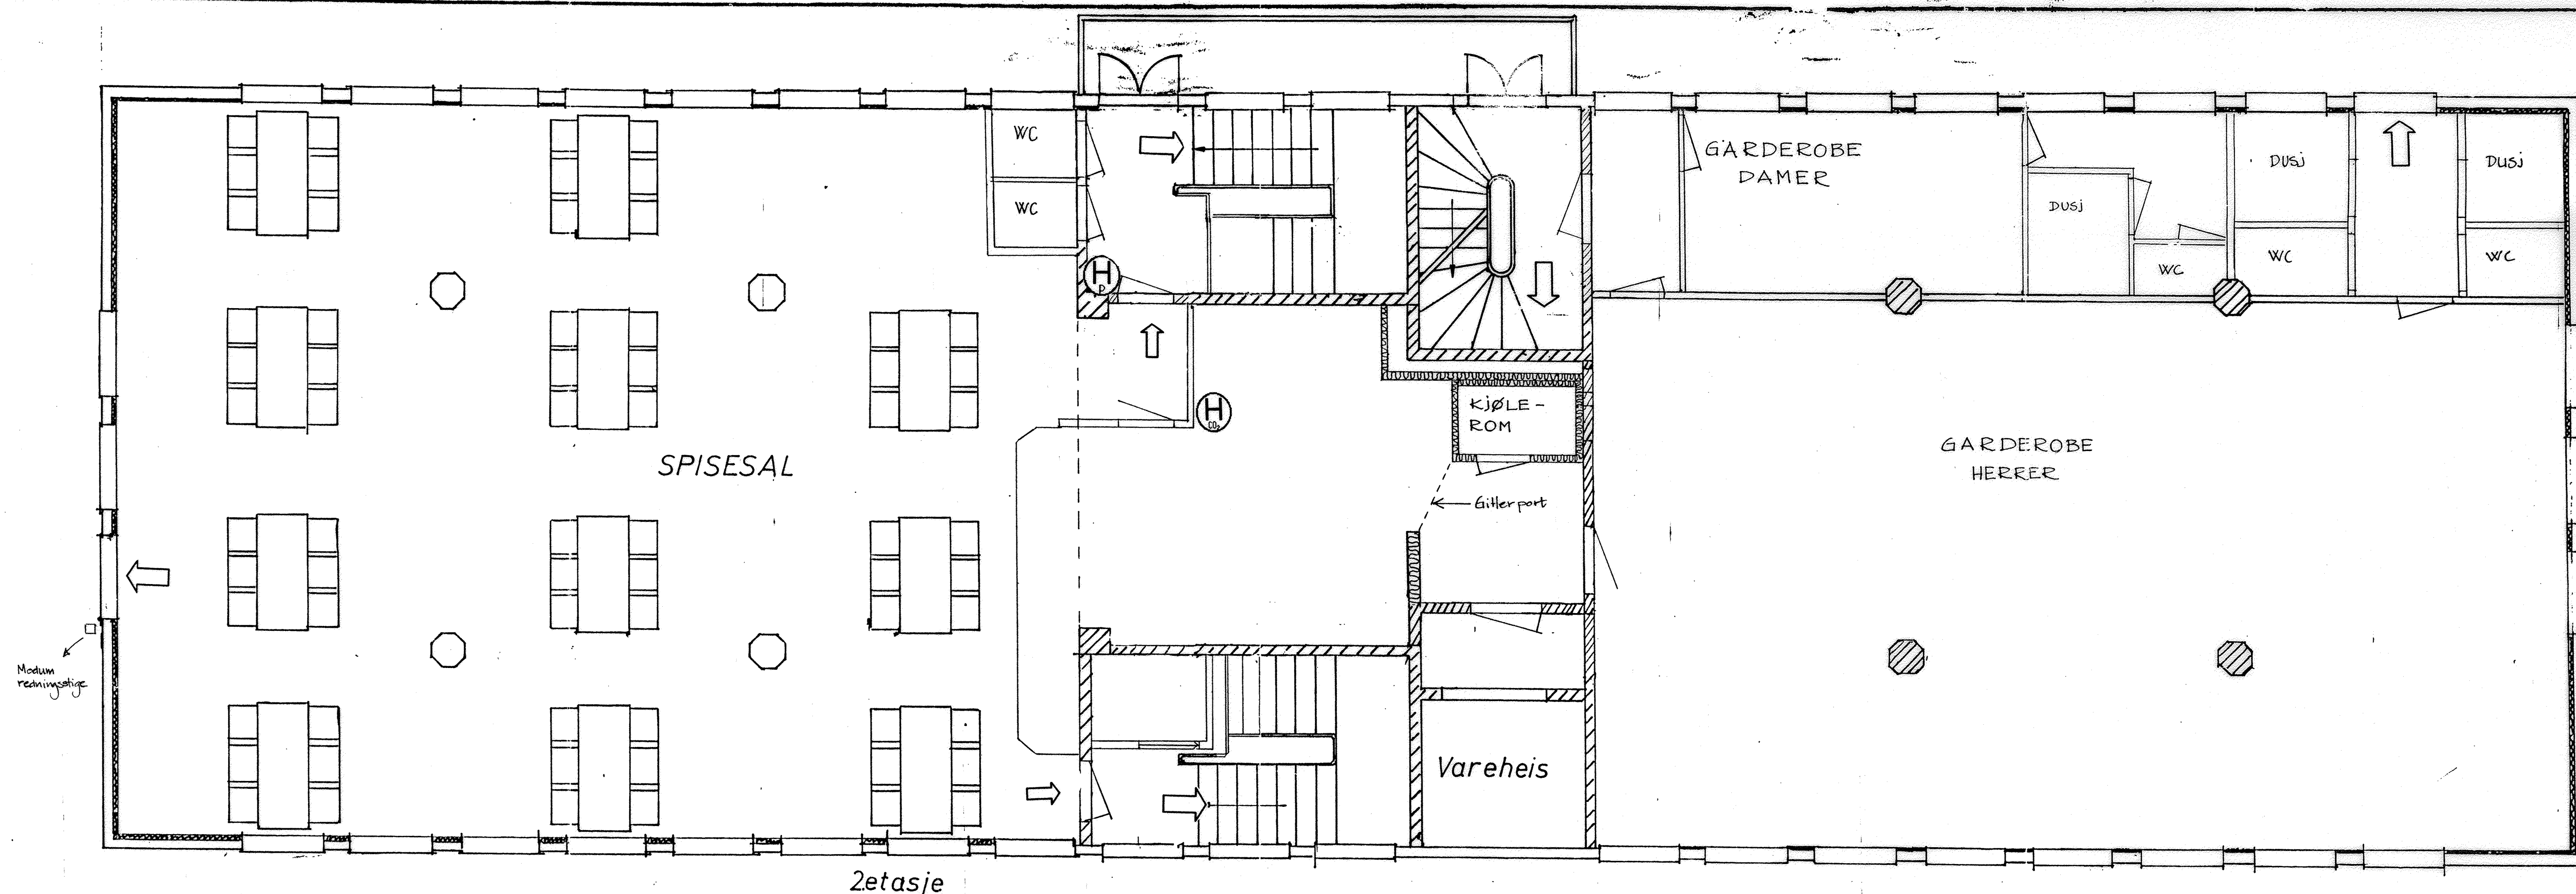

➔ Rømningsveier
 H H
 Håndslukningsapparat, CO₂ og pulver
 På Svaas sted 63423
 Objekt 630406
 FCG 14

REV.	21.04	Rommendeling	Annex
dato		endringer	

REV.	REVISJONEN GJELDER	DATE	SIGNATUR
NSB MARIENBORG	VELFERD, EL. VERKSTED OG LAGER	TEGNINGER: Erstatte 106-22	
PLAN 1. OG 2. ETASJE.		MALESTOKK: 1:50	
BRANNVERNPLAN		DATE: 21.03.94	
		SIGN.: A. K. LARSEN	