


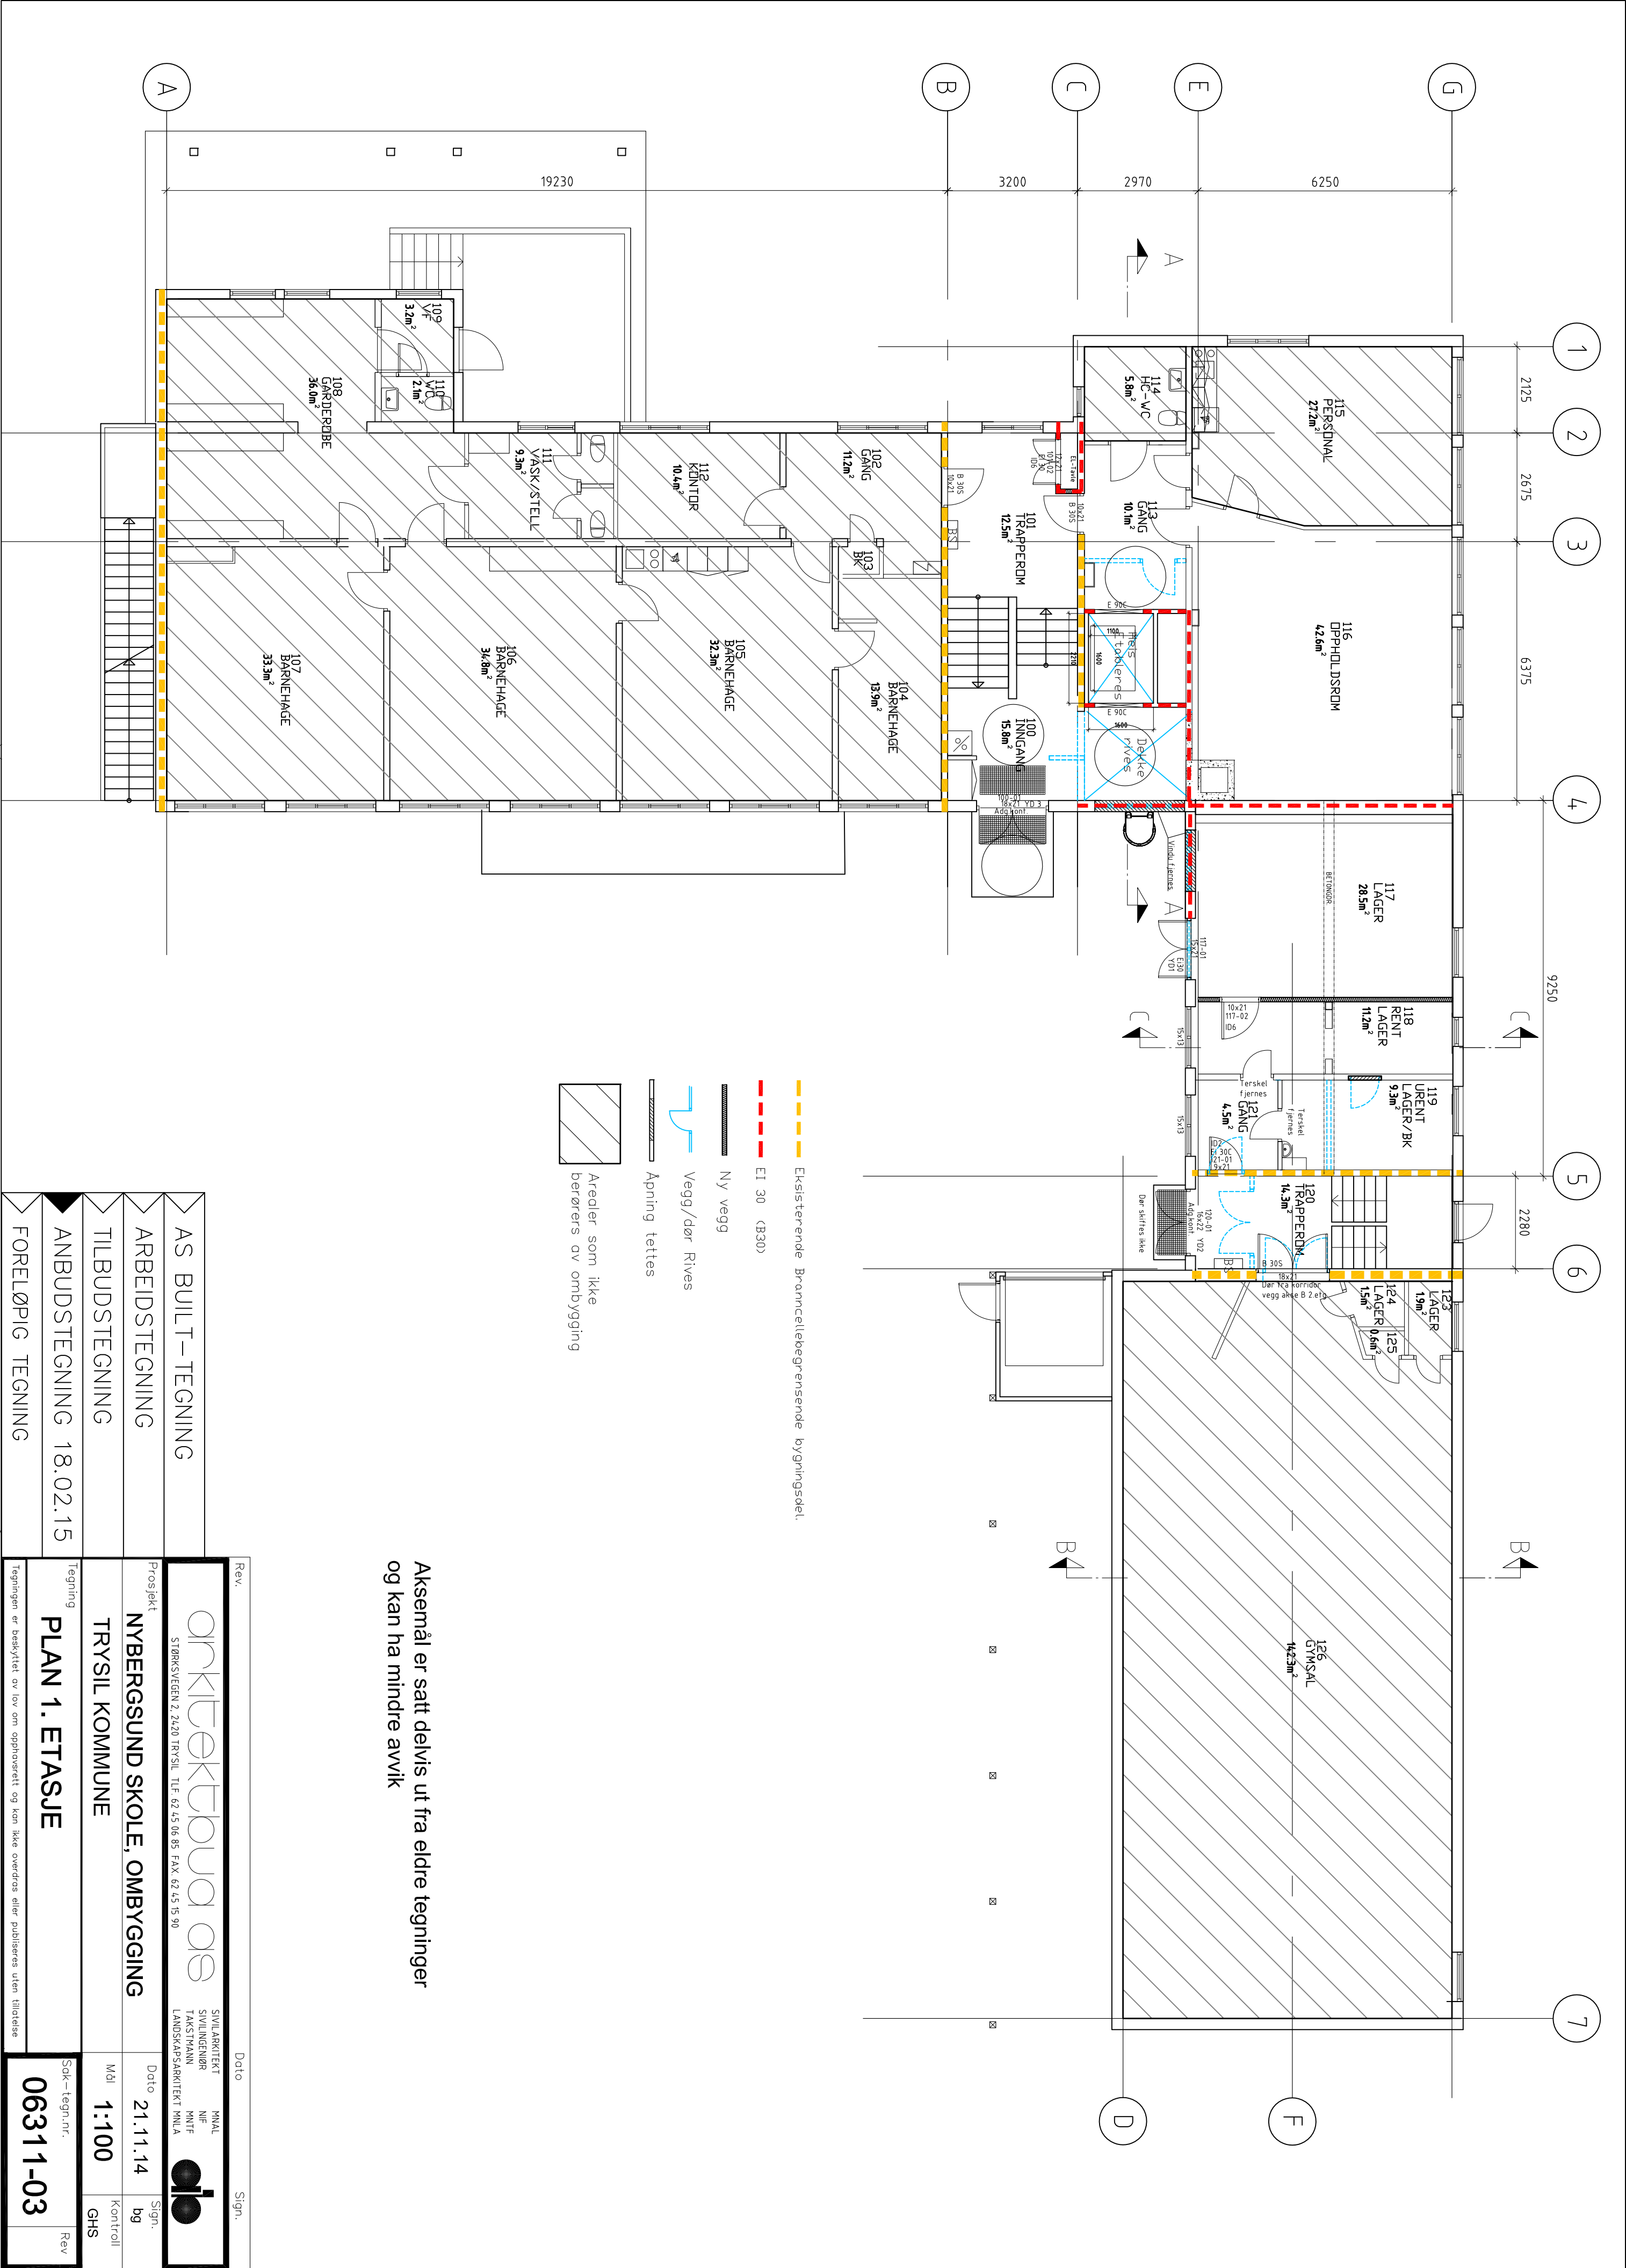

Aksemål er satt delvis ut fra eldre tegninger og kan ha mindre avvik

Rev.		Dato		Sign.	
AS BUILT – TEGNING		arkitektbua as		SIVILARKITEKT MNL	
ARBEIDSTEGNING		STØRVSVEGEN 2, 2120 TRYSIL, TLF. 62 45 06 85, FAX 62 45 15 90		SIVILINGENIØR NIF	
TILBUDSTEGNING		NYBERGSUND SKOLE, OMBYGGING		TAKSTJANN MNTF	
ANBUDSTEGNING 18.02.15		TRYSL KOMMUNE		LANDSKAPSARKITEKT MNL A	
FORELØPIG TEGNING		Tegning		Sak – tegn.nr.	
		PLAN 1. ETASJE		06311-03	
		Tegningen er beskyttet av lov om opphavsrett og kan ikke overføres eller publiseres uten tillatelse		Rev	