


N:\5144315\4303\DAK\Elekro\Arkiv\Eltekn\E 40 20 02 03 anbud.dwg - KESIA - Plan, E 40 20 02 03, XREF - Plan, 2, Fjerningstei, plan, 2"

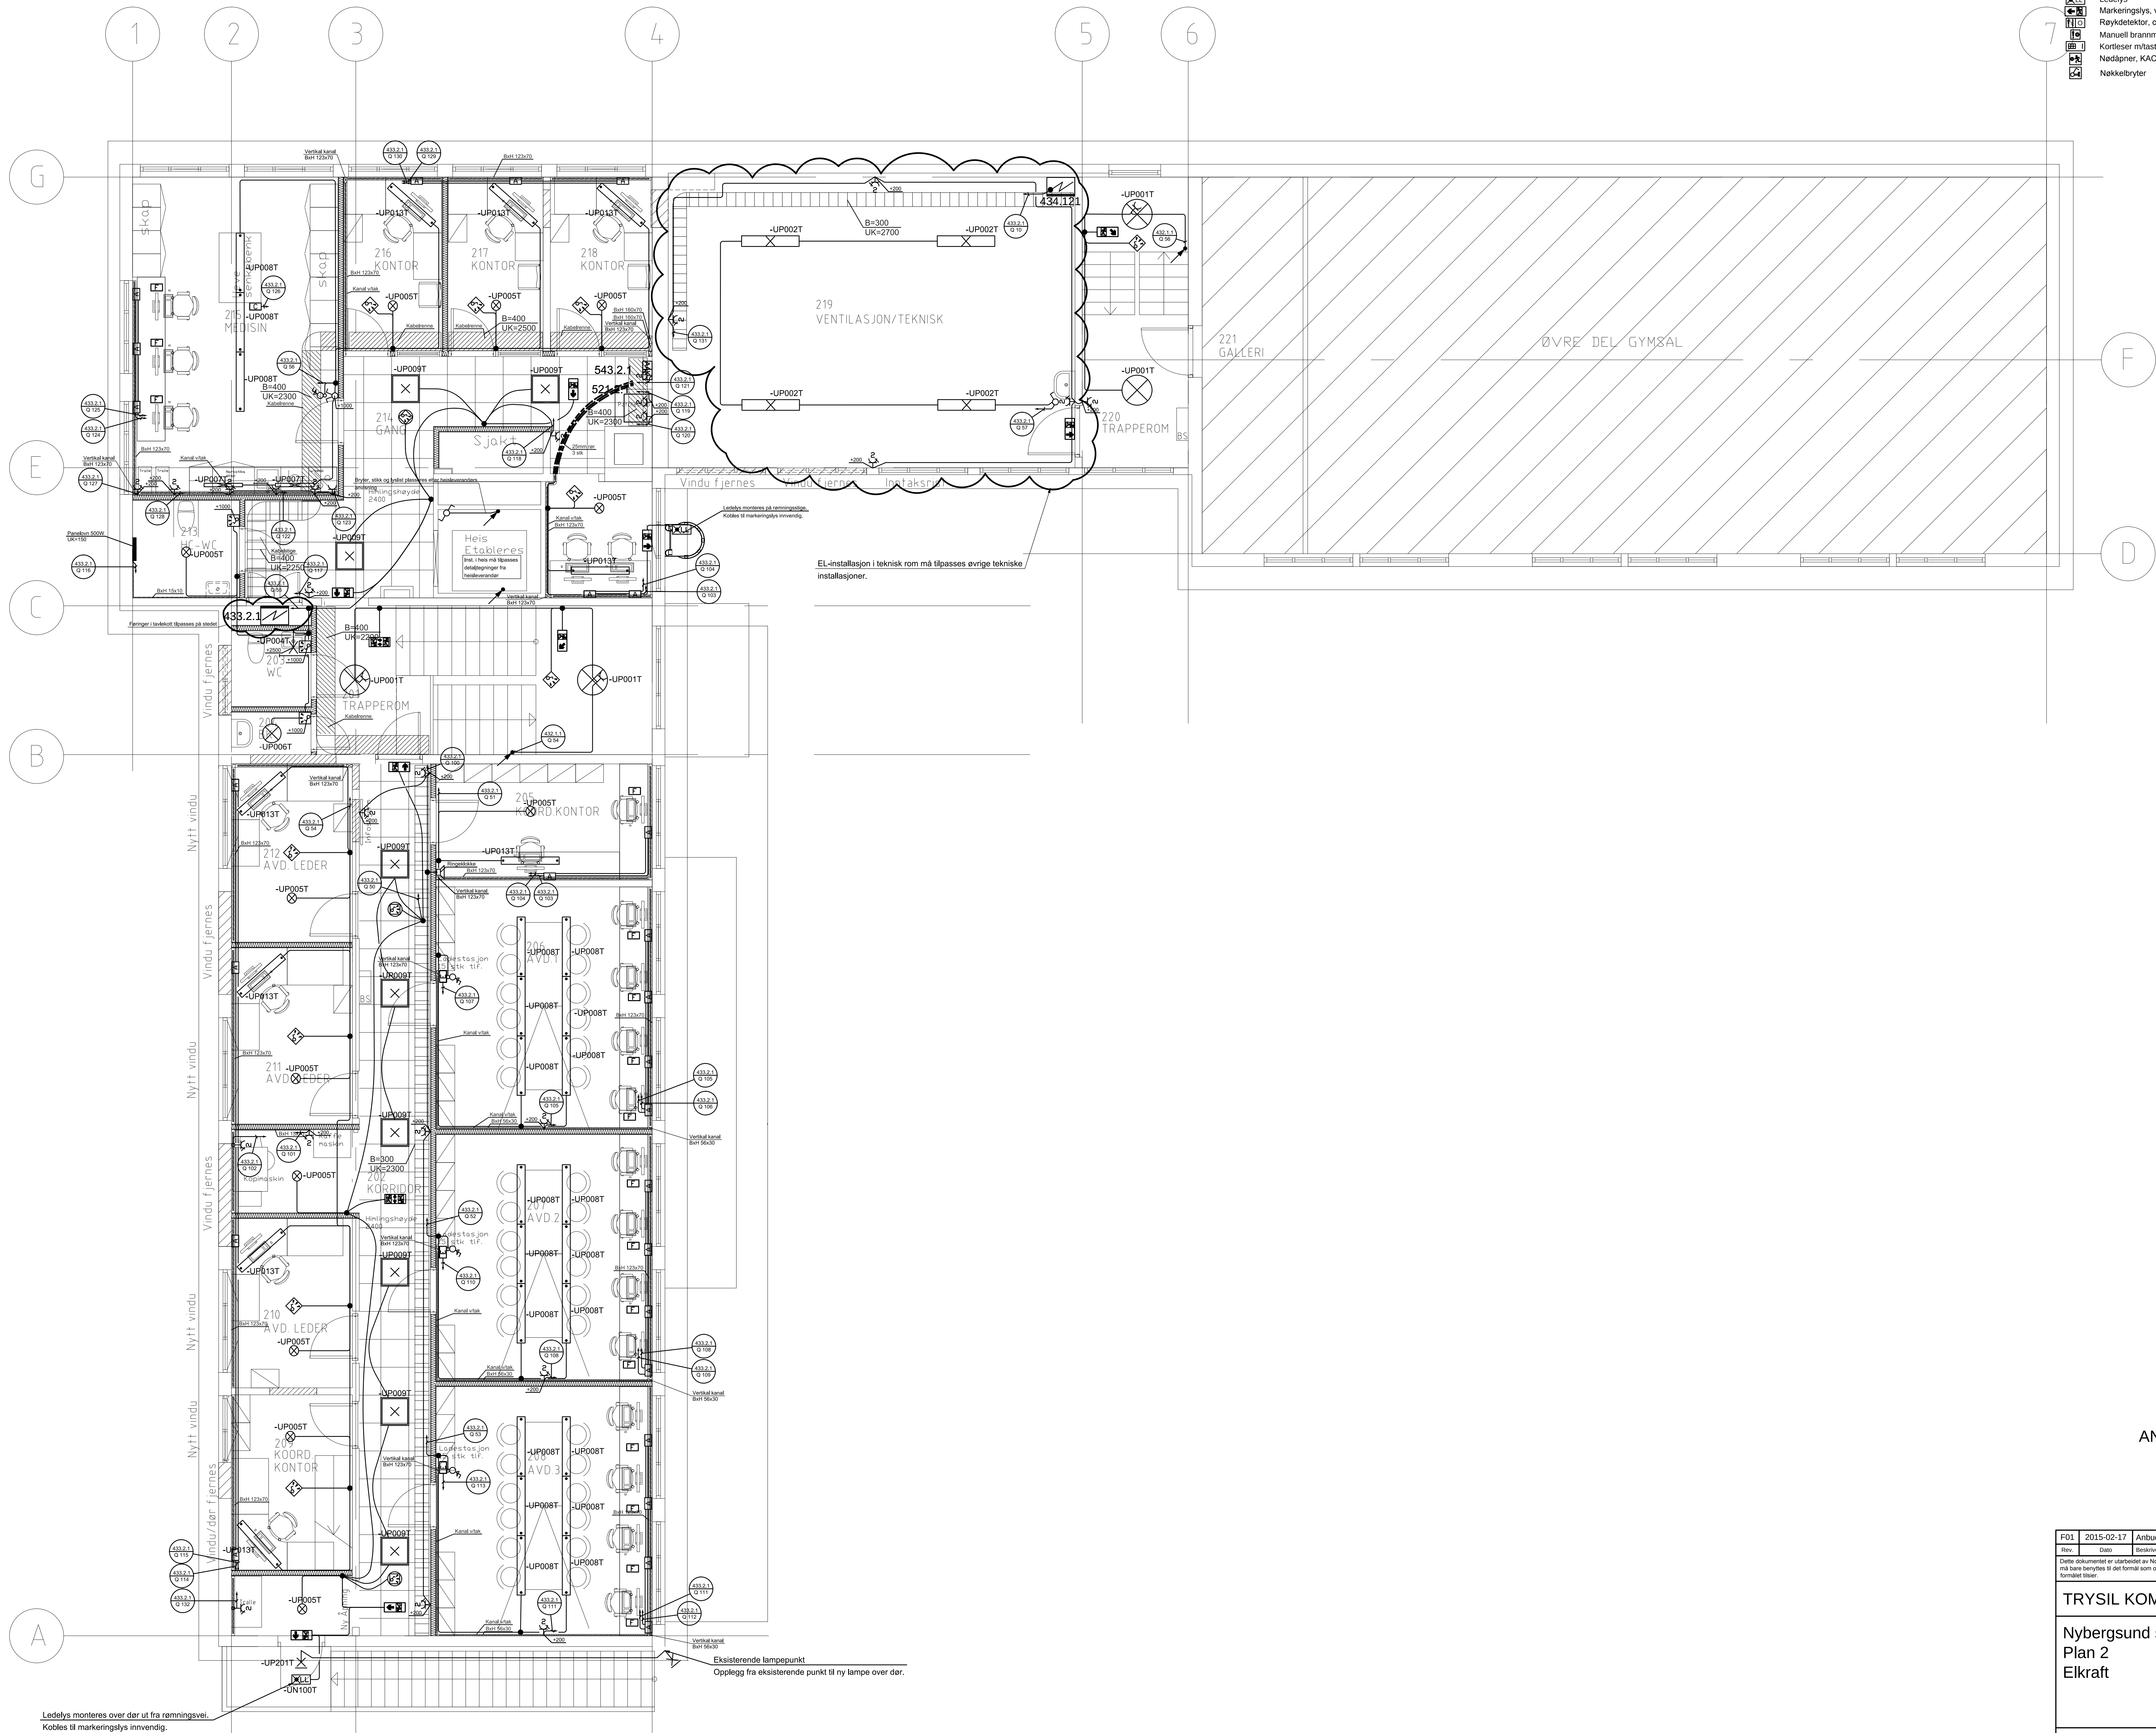

SYMBOLLISTE

- | | | | |
|--|---|--|--|
| | Kabelkanal (KK) | | A - 2x triple stikk / 1x dobbel RJ45 |
| | Kabelkanal, vertikal (KKV) | | B - 1x dobbel stikk / 1x dobbel RJ45 |
| | Kabelrenne | | C - Grenstør 2x triple stikk / 1x dbl RJ45 |
| | Kabelstige, dobbel | | D - Motorvarmerboks 2x uttak / låsbar |
| | Trekkere | | E - 5x triple stikk |
| | Lysarmatur, utepåliggende | | F - Skrivebordslampe |
| | Lysarmatur, innfelt | | Utstyr med sirkel er for innfelt montage |
| | Sirkulært lys, innfelt | | Sirkulært lys, innfelt |
| | Ledelys | | Bryter 1-pott |
| | Markeringsslys, vist med ramningsretnig | | Vekselvender 1-pott |
| | Røykdetektor, optisk | | Bevegelsesføler generell |
| | Manuell brannmelder | | Tidsbryter |
| | Kontroller matstatust | | Belysningsregulator |
| | Nedløper, KAC | | Datauttak, vist med 2 uttak |
| | Nøkkelsbryter | | Ringeklokke |

Tegningsnummer	Revisjon
E 40 20 02 03	F01

ANBUDSTEGNING 2015-02-17

F01	2015-02-17	Anbudstegning	galler	rovst	kjørn
Rev.	Dato	Beskrivelse	Utskrift	Engrosst	Godekst
Dette dokumentet er utarbeidet av Norconsult AS som del av det oppdraget som fremgår nedenfor. Opphavsretten tilhører Norconsult AS. Dokumentet må bare benyttes til det formål som oppdragsavtalen beskriver, og må ikke kopieres eller gjøres tilgjengelig på annen måte eller i større utstrekning enn formålet tilsier.					
TRYSL KOMMUNE					1:50
Nybergsund skole, ombygging Plan 2 Elkraft					
Norconsult	Oppdragsnummer	Tegningsnummer	Revisjon		
	5144303	E 40 20 02 03	F01		