

FORKLARINGER

-
-
-

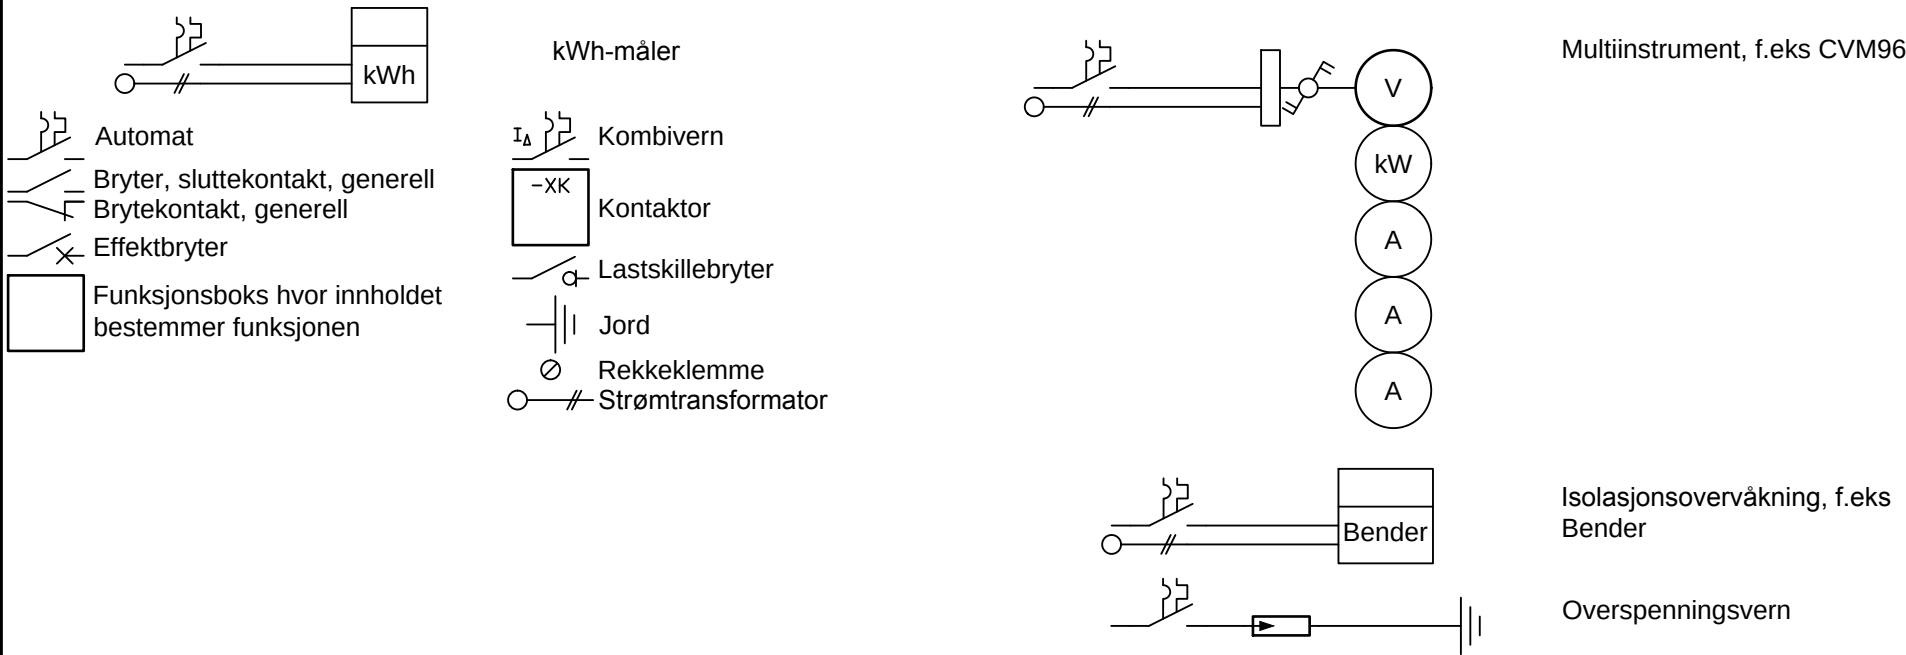
ANVISNINGER

-
-
-

HENVISNINGER

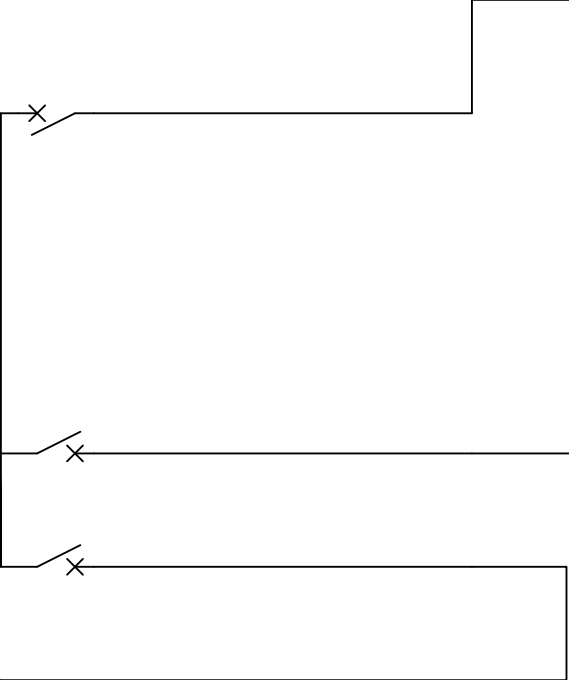
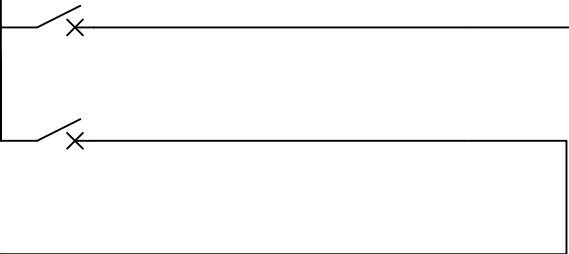
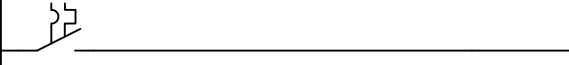
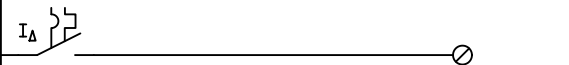
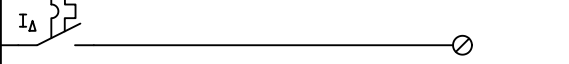
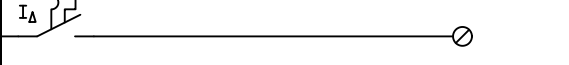
- Kapittel 43 i elektrobeskrivelse
-
-

Symbolliste



ANBUDSTEGNING 2015-02-17

										MERKNAD: Formkrav 2B			
F01	2015-02-17	Anbudstegning					keska	rowst	kjron				
Rev.	Dato	Beskrivelse					Utarbeidet	Fagkontroll	Godkjent				
Kunde		TRYSIL KOMMUNE					Spenning	230 V	Hovedstrøm	325 A			
TRYSIL KOMMUNE		Nybergsund Skole, ombygging					Frekvens	50 Hz	Ik.max/Ik.min	7,53/4,86 kA			
Nybergsund Skole		Elkraft					Ford.system IT	Kapsling	IP2X				
Norconsult 		Oversiktsskjema					Tegningsnr.			Oppdragsnr.	Bl.nr.	N.bl.	Rev.
		Gr. 433.2.1					E 43 60 02 02			5144303	01	04	F01

Symboler	Kursnr. Kabelnr. R.Kl.nr.	Vern	Type kurs Plassering Kabeltype	Last Lengde Forl.	Merknad Merknad Merknad
			Tilførsel fra hovedtavle Gr. "432.1.1", Q10 PFSP 2x3x95+j AL	E	
	-XF 1 -KW 1-1 -XX	3x400 NSX N Just.eff.br.	Effektbryter for Gr.433.1.1	F	
	-XF 10 -KW 10-1 -XX	3x250 A NSX B Just.eff.br	Stiger for ventilasjonsaggregat Rom 219/Gr. "434.121" PFSP 4x240 AL	C/E	
	-XF 11 -KW 11-1 -XX	3X250 A NSX B Just.eff.br	Seksjoneringssikring for Gr. "433.2.1"		
	-XF 20 -KW 20-1 -XX	2x10 A/B	Styrestrom RQ 2x1.5 CU	F	
	-XF 50 -KW 50-1 -XX 50.1-3	2x16 A/C 30 mA	Lys Rom 202, kopirom, nisjer PFXP 2x2.5+j CU	C/E	
	-XF 51 -KW 51-1 -XX 51.1-3	2x16 A/C 30 mA	Lys møterom og koord.kontor Rom 205, 206 PFXP 2x2.5+j CU	C/E	
	-XF 52 -KW 52-1 -XX 52.1-3	2x16 A/C 30 mA	Lys møterom Rom 207 PFXP 2x2.5+j CU	C/E	
	-XF 53 -KW 53-1 -XX 53.1-3	2x16 A/C 30 mA	Lys møterom Rom 208 PFXP 2x2.5+j CU	C/E	
	-XF 54 -KW 54-1 -XX 54.1-3	2x16 A/C 30 mA	Lys kontorer Rom 209, 210, 211, 212 PFXP 2x2.5+j CU	C/E	
	-XF 55 -KW 55-1 -XX 55.1-3	2x16 A/C 30 mA	Lys gang, WC, BK Rom 203, 213, 214 PFXP 2x2.5+j CU	C/E	
	-XF 56 -KW 56-1 -XX 56.1-3	2x16 A/C 30 mA	Lys medisinrom, kontorer Rom 215, 216, 217, 218 PFXP 2x2.5+j CU	C/E	
	-XF 57 -KW 57-1 -XX 57.1-3	2x16 A/C 30 mA	Lys teknisk rom/ventilasjonsrom Rom 219 PFXP 2x2.5+j CU	C/E	
	-XF 58 -KW 58-1 -XX 58.1-3	2x16 A/C 30 mA	Reserve		
	-XF 59 -KW 59-1 -XX 59.1-3	2x16 A/C 30 mA	Reserve		
	-XF 60 -KW 60-1 -XX 60.1-3	2x16 A/C 30 mA	Reserve		
	-XF 61 -KW 61-1 -XX 61.1-3	2x16 A/C 30 mA	Reserve		
	-XF 62 -KW 62-1 -XX 61.1-3	2x16 A/C 30 mA	Reserve		

Symboler		Kursnr. Kabelnr. R.Kl.nr.	Vern	Type kurs Plassering Kabeltype	Last Lengde Forl.	Merknad Merknad Merknad			
		-XF 100 -KW 100-1 -XX 100.1-3	2x16 A/C 30 mA	Stikk korridor Rom 202 PFXP 2x2.5+j CU	C/E				
		-XF 101 -KW 101-1 -XX 101.1-3	2x16 A/C 30 mA	Stikk for kaffemaskin Nisje 202 PFXP 2x2.5+j CU	C/E				
		-XF 102 -KW 102-1 -XX 102.1-3	2x16 A/C 30 mA	Stikk for kopimaskin Nisje 202 PFXP 2x2.5+j CU	C/E				
		-XF 103 -KW 103-1 -XX 103.1-3	2x16 A/C 30 mA	Stikk ved arbeidsplasser Rom 205, 214 PFXP 2x2.5+j CU	C/E				
		-XF 103 -KW 103-2 -XX 103.4-6	2x16 A/C 30 mA	Stikk ved arbeidsplass Rom 205, 214 PFXP 2x2.5+j CU	C/E				
		-XF 104 -KW 104-1 -XX 104.1-3	2x16 A/C 30 mA	Stikk for data arbeidsplasser Rom 205, 214 PFXP 2x2.5+j CU	C/E				
		-XF 104 -KW 104-2 -XX 104.4-6	2x16 A/C 30 mA	Stikk for data arbeidsplasser Rom 205, 214 PFXP 2x2.5+j CU	C/E				
		-XF 105 -KW 105-1 -XX 105.1-3	2x16 A/C 30 mA	Stikk arb.plasser møterom/prosj Rom 206 PFXP 2x2.5+j CU	C/E				
		-XF 105 -KW 105-2 -XX 105.4-6	2x16 A/C 30 mA	Stikk arb.plasser møterom/prosj Rom 206 PFXP 2x2.5+j CU	0.2				
		-XF 106 -KW 106-1 -XX 106.1-3	2x16 A/C 30 mA	Stikk data arb.plasser møterom Rom 206 PFXP 2x2.5+j CU	C/E				
		-XF 107 -KW 107-1 -XX 107.1-3	2x16 A/C 30 mA	Stikk for lading av telefoner Rom 206 PFXP 2x2.5+j CU	C/E				
		-XF 108 -KW 108-1 -XX 108.1-3	2x16 A/C 30 mA	Stikk arb.plasser møterom/prosj Rom 207 PFXP 2x2.5+j CU	C/E				
		-XF 108 -KW 108-2 -XX 108.4-6	2x16 A/C 30 mA	Stikk arb.plasser møterom/prosj Rom 207 PFXP 2x2.5+j CU	C/E				
		-XF 109 -KW 109-1 -XX 109.1-3	2x16 A/C 30 mA	Stikk data arb.plasser møterom Rom 207 PFXP 2x2.5+j CU	C/E				
		-XF 110 -KW 110-1 -XX 110.1-3	2x16 A/C 30 mA	Stikk for lading av telefoner Rom 207 PFXP 2x2.5+j CU	C/E				
		-XF 111 -KW 111-1 -XX 111.1-3	2x16 A/C 30 mA	Stikk arb.plasser møterom/prosj Rom 208 PFXP 2x2.5+j CU	C/E				
		-XF 111 -KW 111-2 -XX 111.4-6	2x16 A/C 30 mA	Stikk arb.plasser møterom/prosj Rom 208 PFXP 2x2.5+j CU	C/E				
		-XF 112 -KW 112-1 -XX 112.1-3	2x16 A/C 30 mA	Stikk data arb.plasser møterom Rom 208 PFXP 2x2.5+j CU	C/E				
		-XF 113 -KW 113-1 -XX 113.1-3	2x16 A/C 30 mA	Stikk for lading av telefoner Rom 208 PFXP 2x2.5+j CU	C/E				
		-XF 114 -KW 114-1 -XX 114.1-3	2x16 A/C 30 mA	Stikk ved arbeidsplasser Rom 209, 210, 211, 212 PFXP 2x2.5+j CU	C/E				
		-XF 115 -KW 115-1 -XX 115.1-3	2x16 A/C 30 mA	Stikk data ved arbeidsplasser Rom 209, 210, 211, 212 PFXP 2x2.5+j CU	C/E				
		-XF 116 -KW 116-1 -XX 116.1-3	2x10 A/C 30 mA	Panelovn HC-WC Rom 213 PFXP 2x2.5+j CU	C/E				
		-XF 117 -KW 117-1 -XX 117.1-3	2x16 A/C 30 mA	Stikk i korridor Rom 214 PFXP 2x2.5+j CU	C/E				
		-XF 118 -KW 118-1 -XX 118.1-3	2x16 A/C 30 mA	Stikk i korridor Rom 214 PFXP 2x2.5+j CU	C/E				
		Oversiktsskjema Gr. 433.2.1		Tegningsnr. E 43 60 02 02		Oppdragsnr. 5144303	Bl.nr. 03	N.bl. 04	Rev. F01

Symboler		Kursnr. Kabelnr. R.Kl.nr.	Vern	Type kurs Plassering Kabeltype	Last Lengde Forl.	Merknad Merknad Merknad	