




BYGNINGSSJEFEN
I MOLDE
13. JAN 1994
ARK NR.

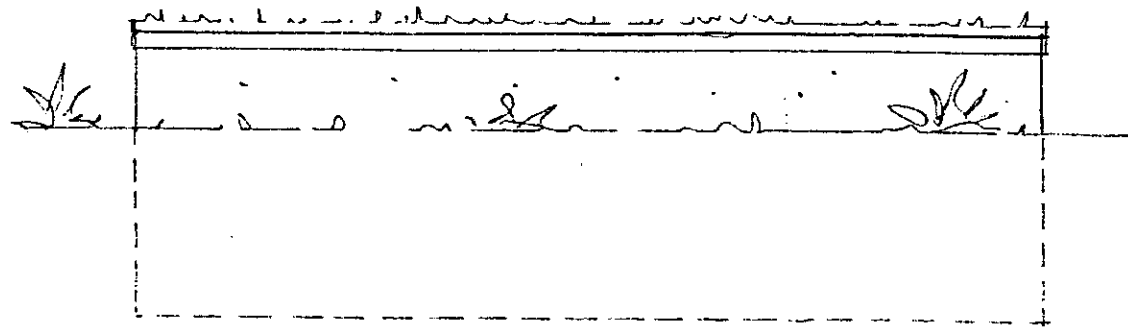


FASADE MOT NORD

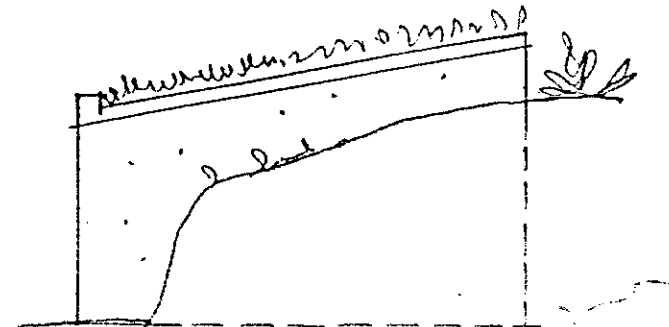

FASADE MOT ØST

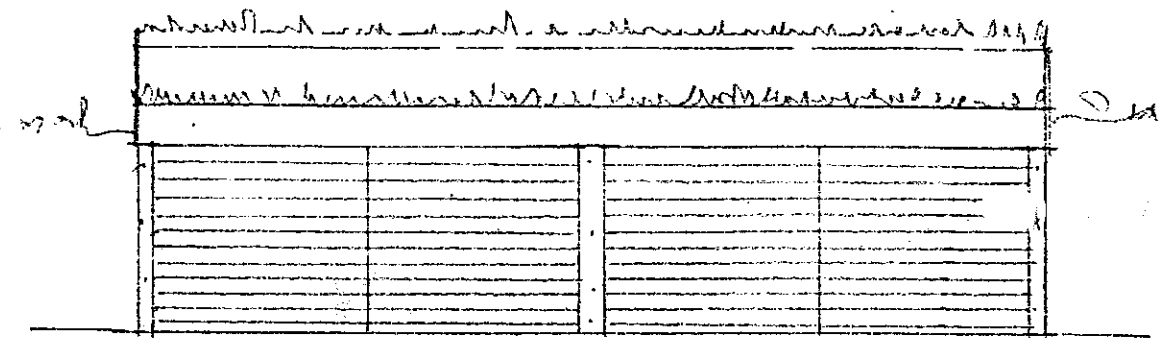

FASADE MOT SYD

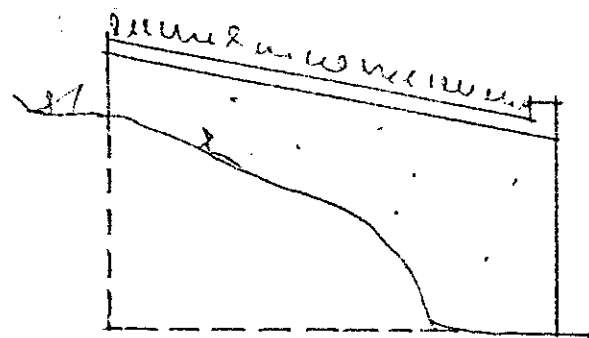


FASADE MOT VEST


Godkjennes når utførelsen skjer i
samsvar med bygningsloven, dens vedtekter
og forskrifter.
Bygningssjefens vedtak i sak 292/94 m
lekttas og etterkommes.

Molde, 27/1 1994

Bygningssjefen

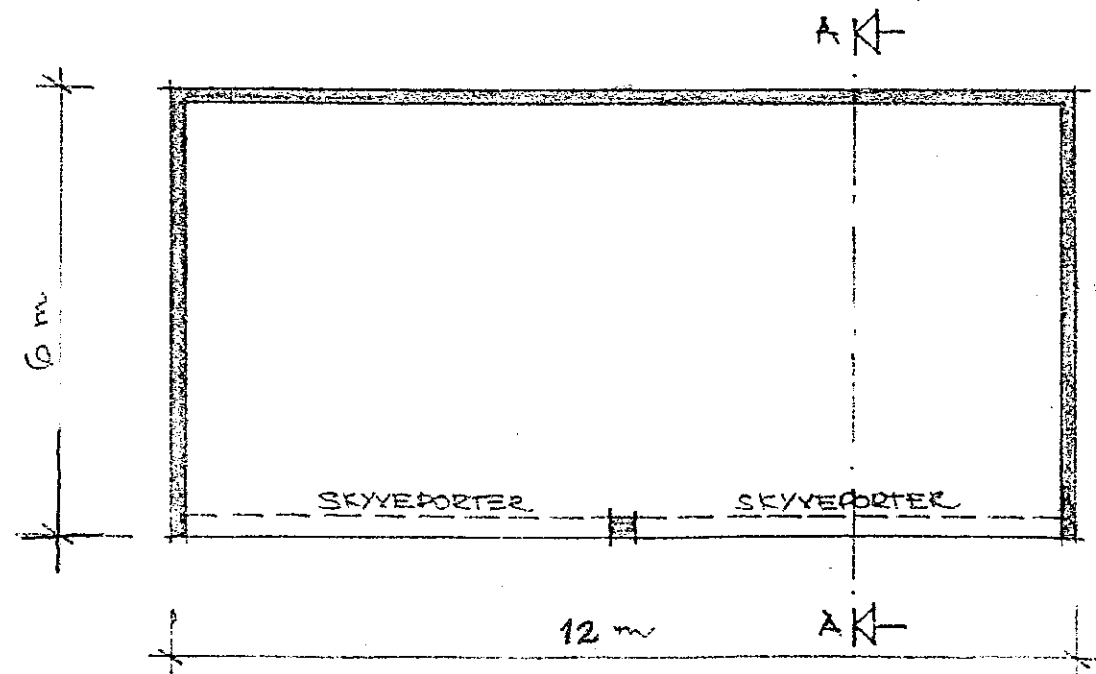

GRUNNPLAN

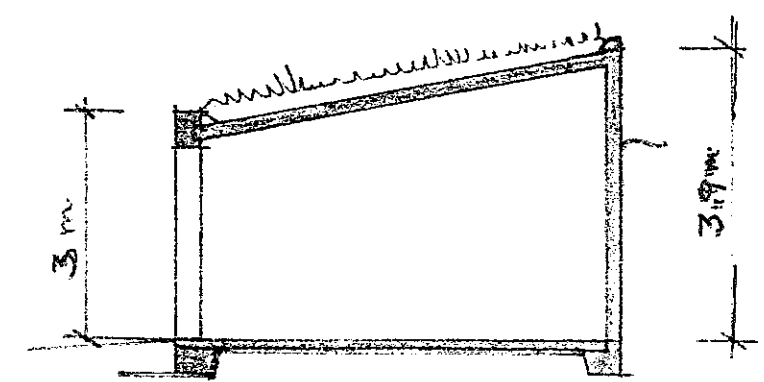

SNITT A-A

BAKVEGG, GAVLVEGGER,
GULV PÅ GRUNN OG
TAK/DEKKE, ER
PLASTØPT BETONG C-25
SLAKKARMERT.

BRUKSAREAL/ GARASJE M/4 BILPLASSER:
1. ETS: $(11,60 \times 5,60) = 64,96 \approx 65 m^2$

Dato	Konstr./Tegnet	Godkjent	Målestokk		
06.01.94			1:100		
ROMSDAL V.G. SKOLE LAGER-/ GARASJE BYGG PLAN-SNITT - FASADER				Erstatning for:	Erstattet av:
				TEGN. NR. 01	
Henvisning:		Beregning:			