


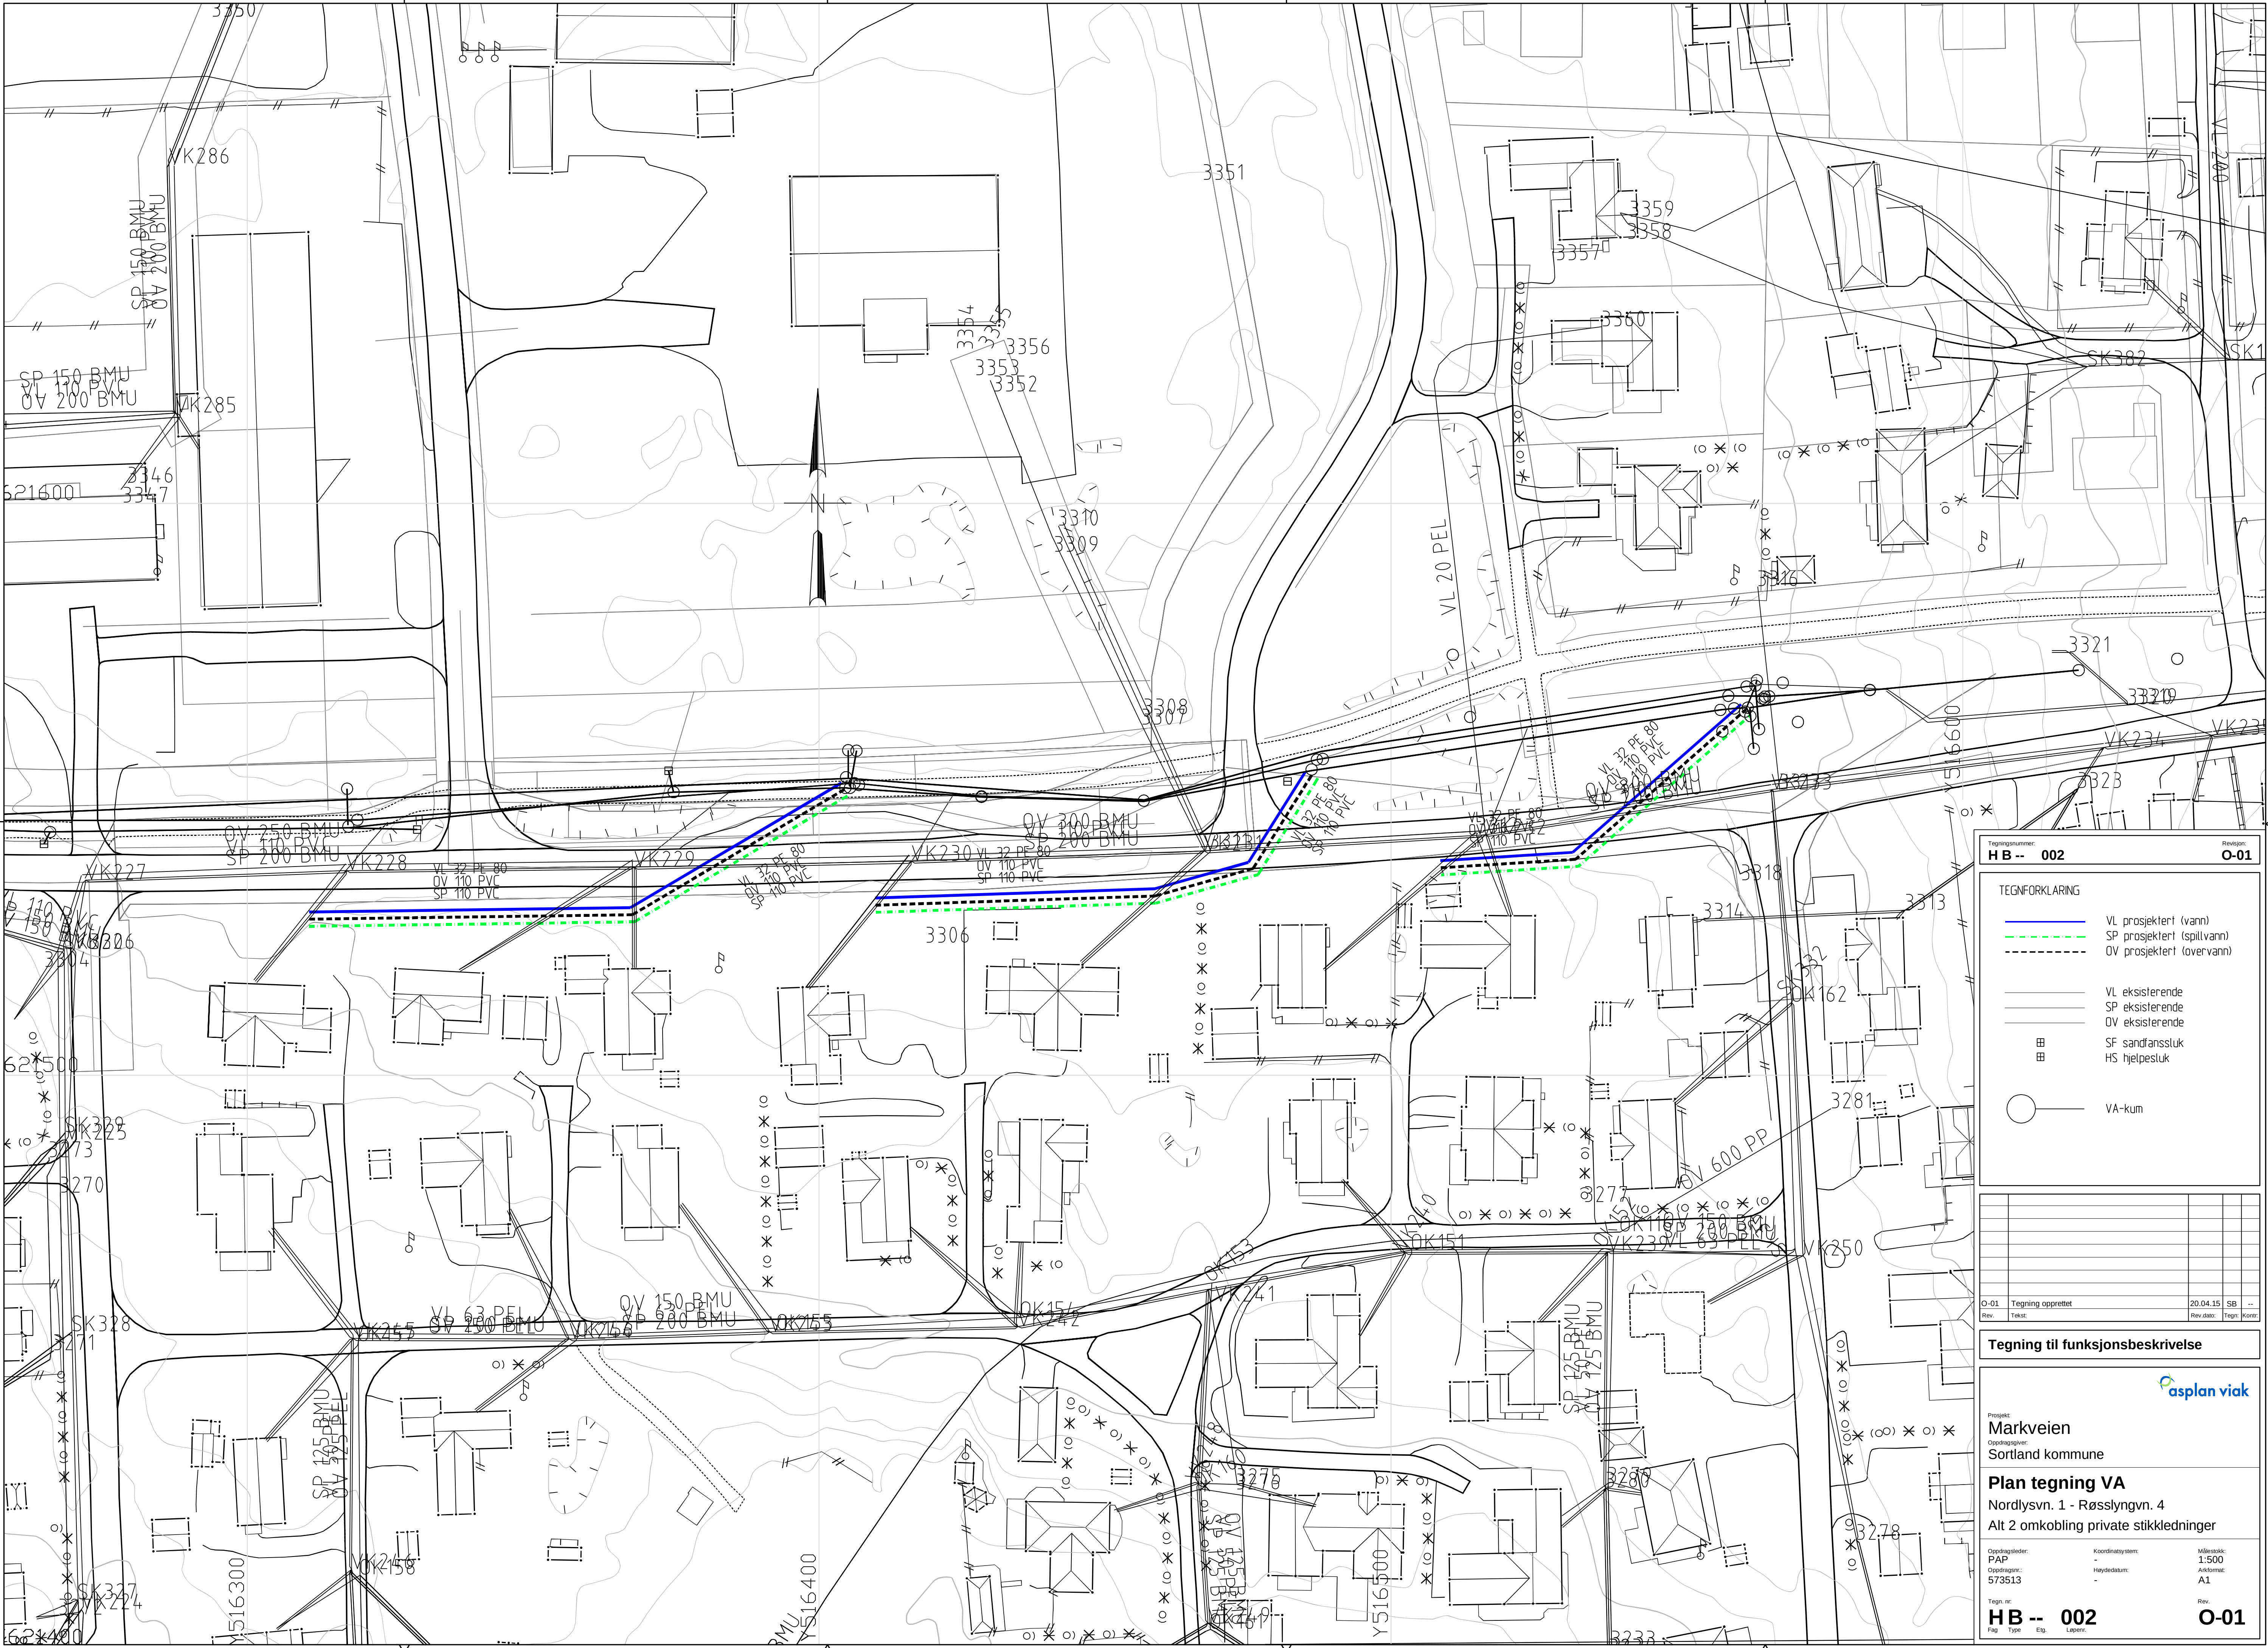

Tegningsnummer:
HB -- 002

Revisjon:
O-01

TEGNFORKLARING

VL prosjektert (vann)

SP prosjektert (spillvann)

OV prosjektert (overvann)

VL eksisterende

SP eksisterende

OV eksisterende

SF sandfånsluk

HS hjelpesluk

VA-kum

Rev.	Tegn.	Kontroll
O-01	Tegning opprettet	20.04.15 SB --

Tegning til funksjonsbeskrivelse

Prosjekt
Markveien
Oppdragsnavn
Sortland kommune

Plan tegning VA
Nordlysvn. 1 - Røsslyngvn. 4
Alt 2 omkobling private stikkledninger

Oppdragsleder:
PAP
Oppdragsnr:
573513

Koordinatsystem:
-
Høyde datum:
-

Målestokk:
1:500
Arkettittel:
A1

Tegn. nr.
HB -- 002
Fig. Type Etp. Løpnr.

Rev.
O-01