
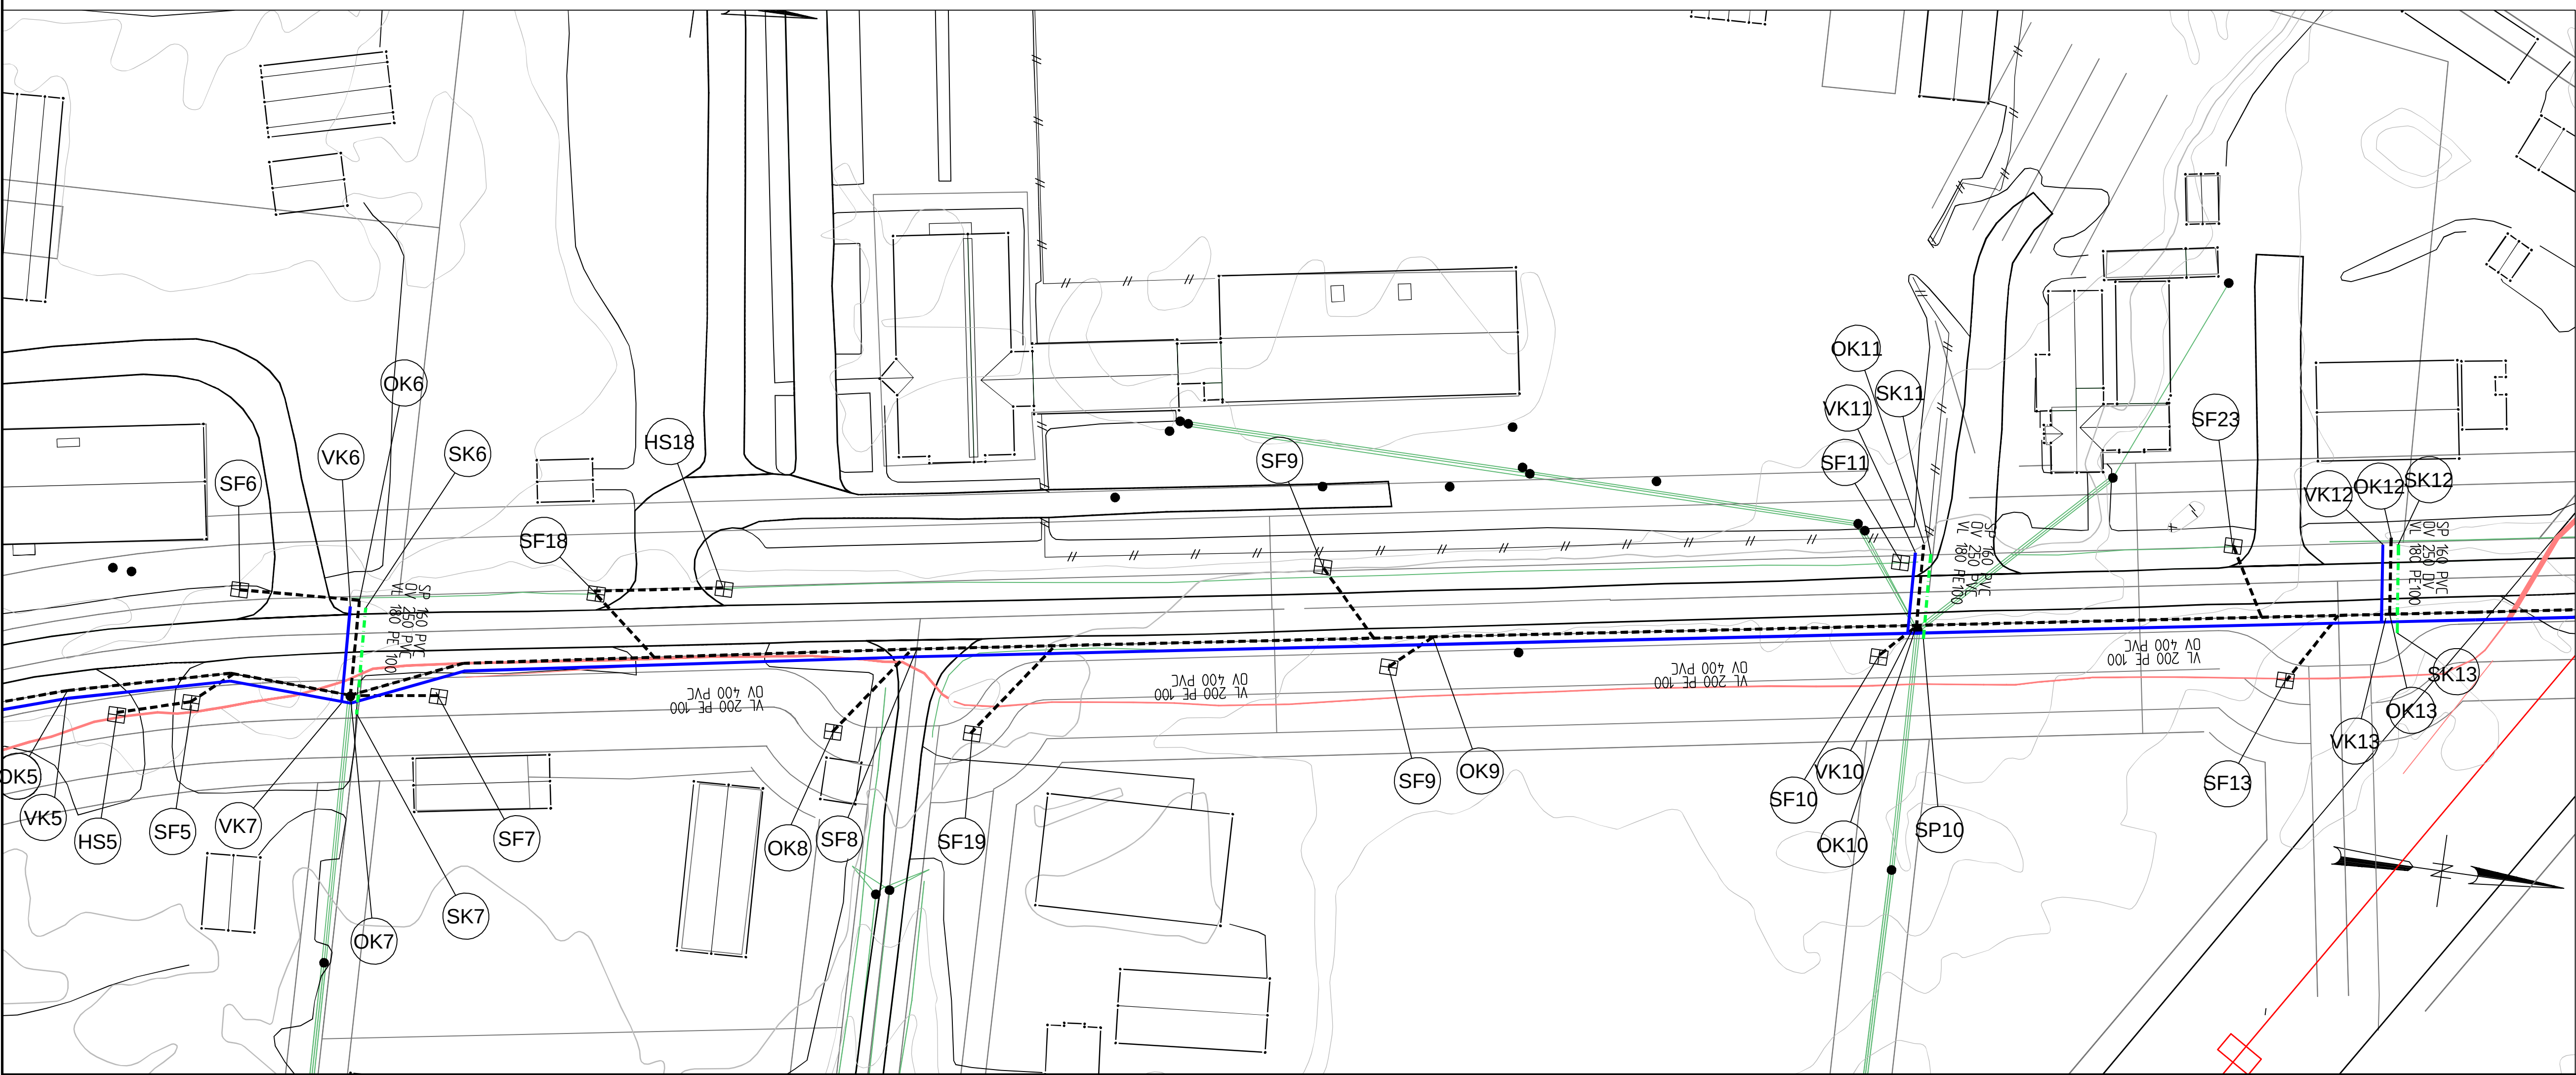


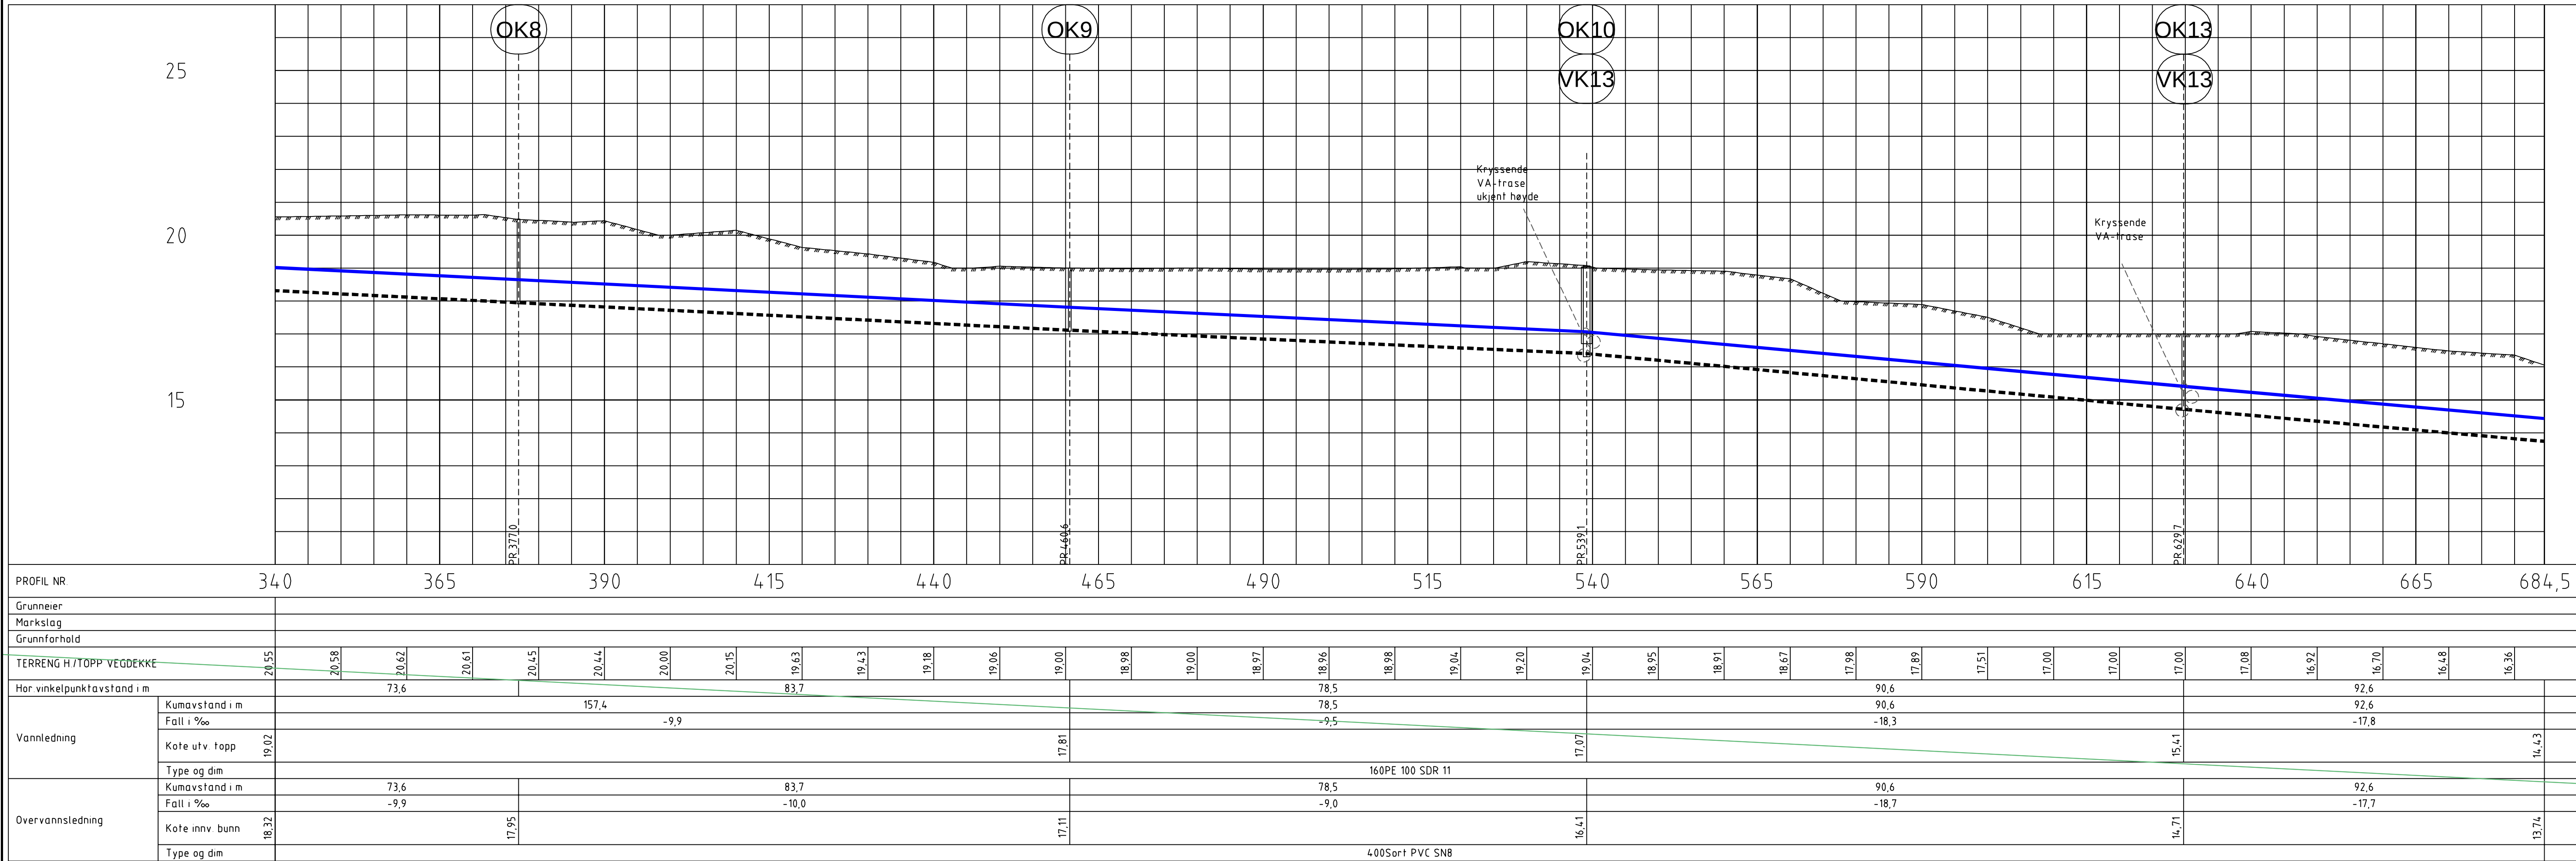

Tegningsnummer:  
**H C 002**

Revisjon:  
**O-01**

TEGNFORKLARING

VL prosjektert (vann)

SP prosjektert (spillvann)

OV prosjektert (overvann)

VL eksisterende

SP eksisterende

OV eksisterende

SF sandflansluk

HS hjelpestuk

VA-kum

Eksisterende kabeltrase HSP

O-01

Tegning opprettet

20.04.15

SB

---

Tegn. nr.

HC 002

Fig. Type

Lappenr.

Prosjekt

Markveien

Oppdragsgiver

Sortland kommune

Plan og profil VA

2

Oppdragsleder

PAP

Oppdragsnr.

537513

Koordinatsystem

-

Høydedatum

-

Målestokk

1:500

Aktørnr.

A1

Rev.

O-01