
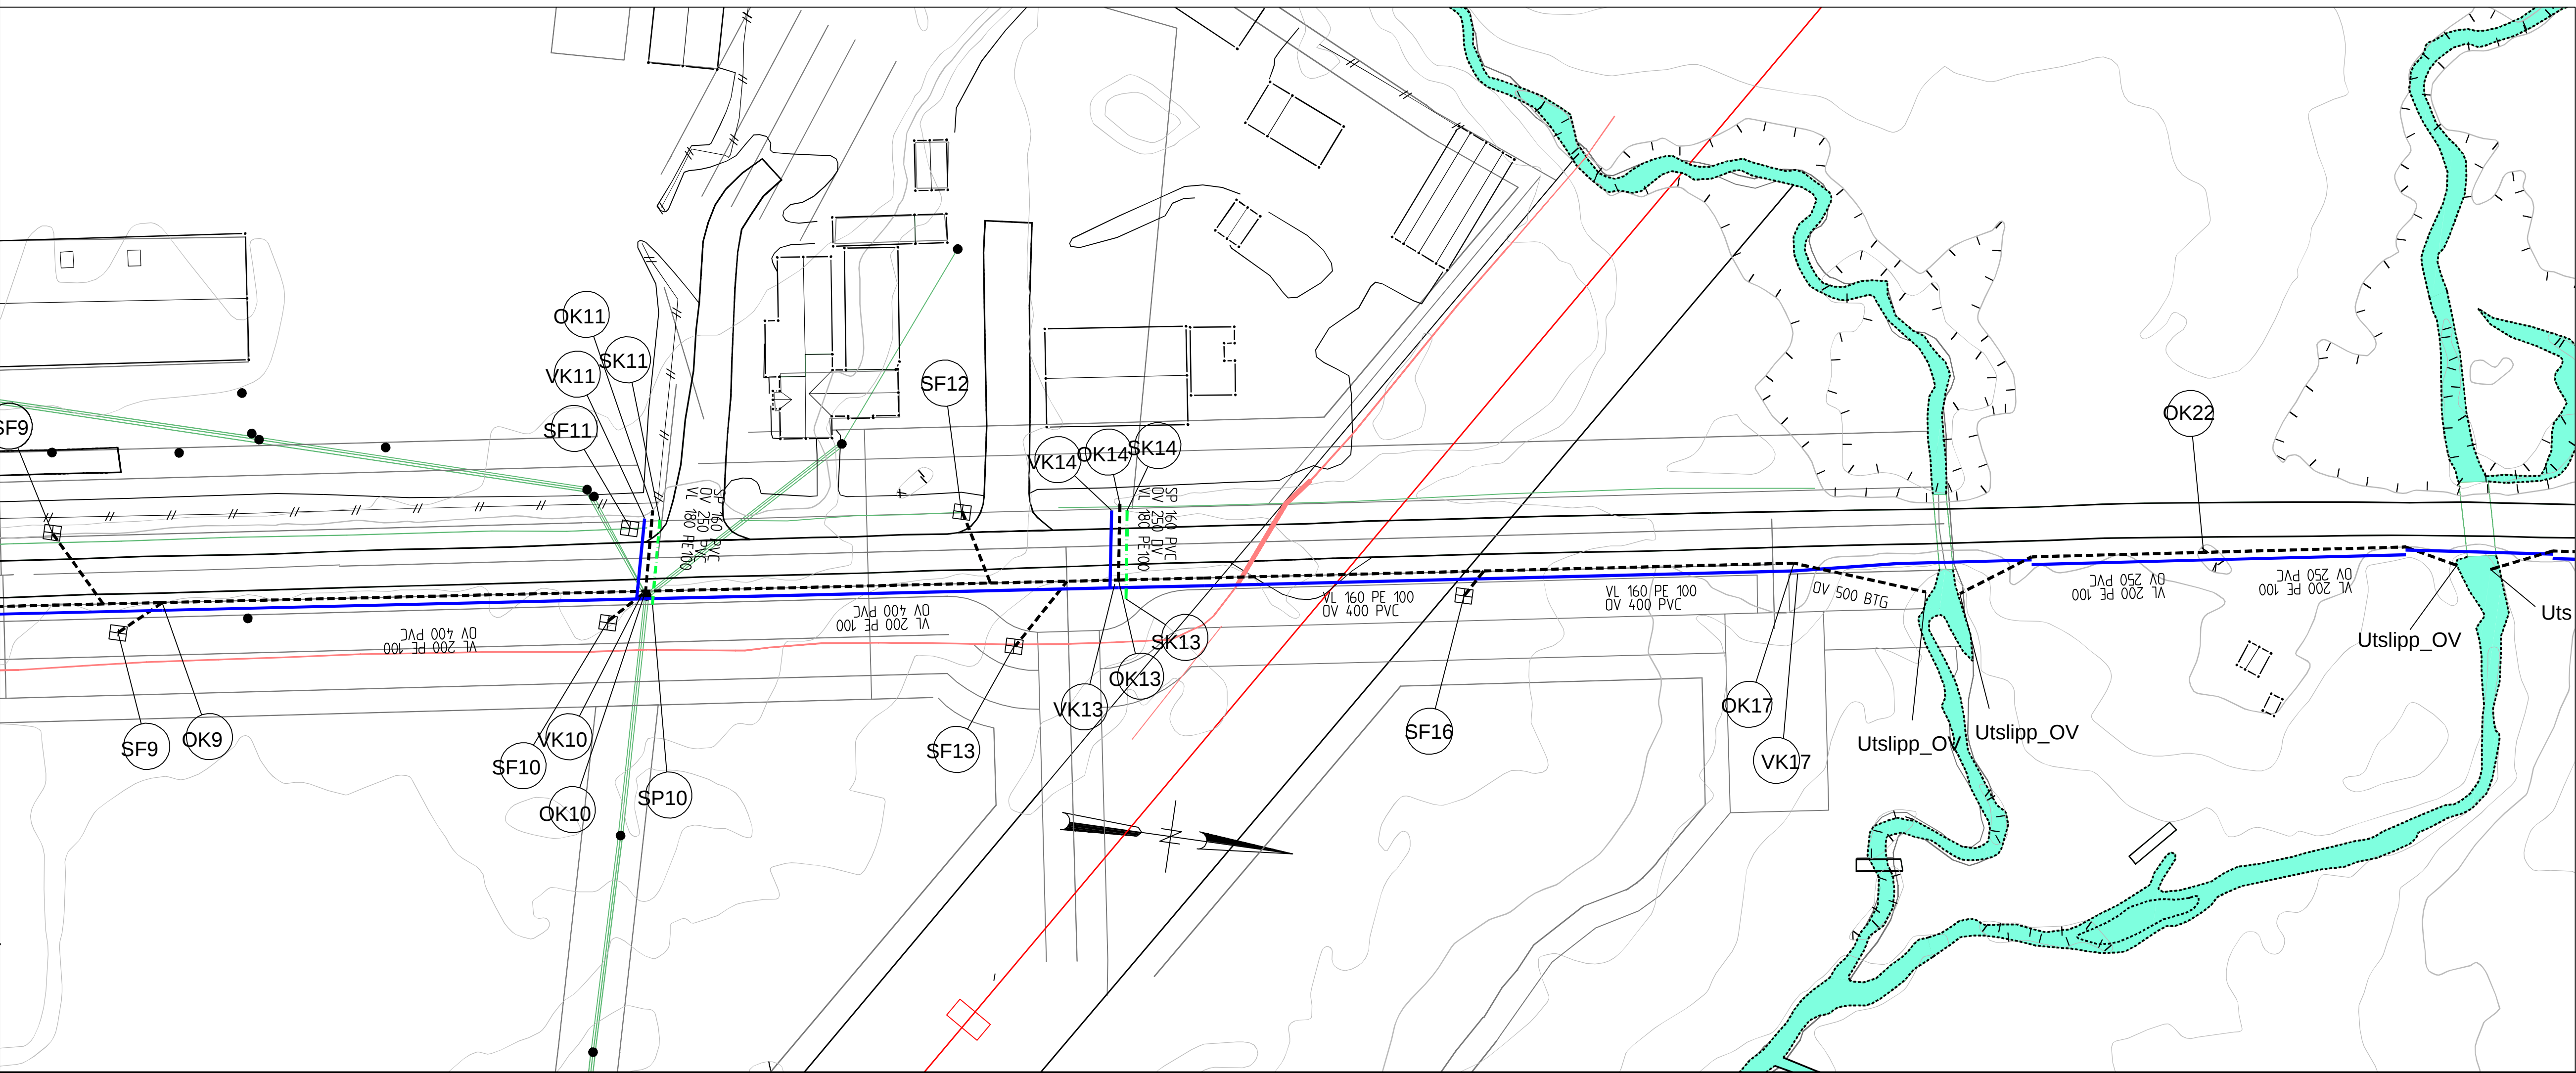


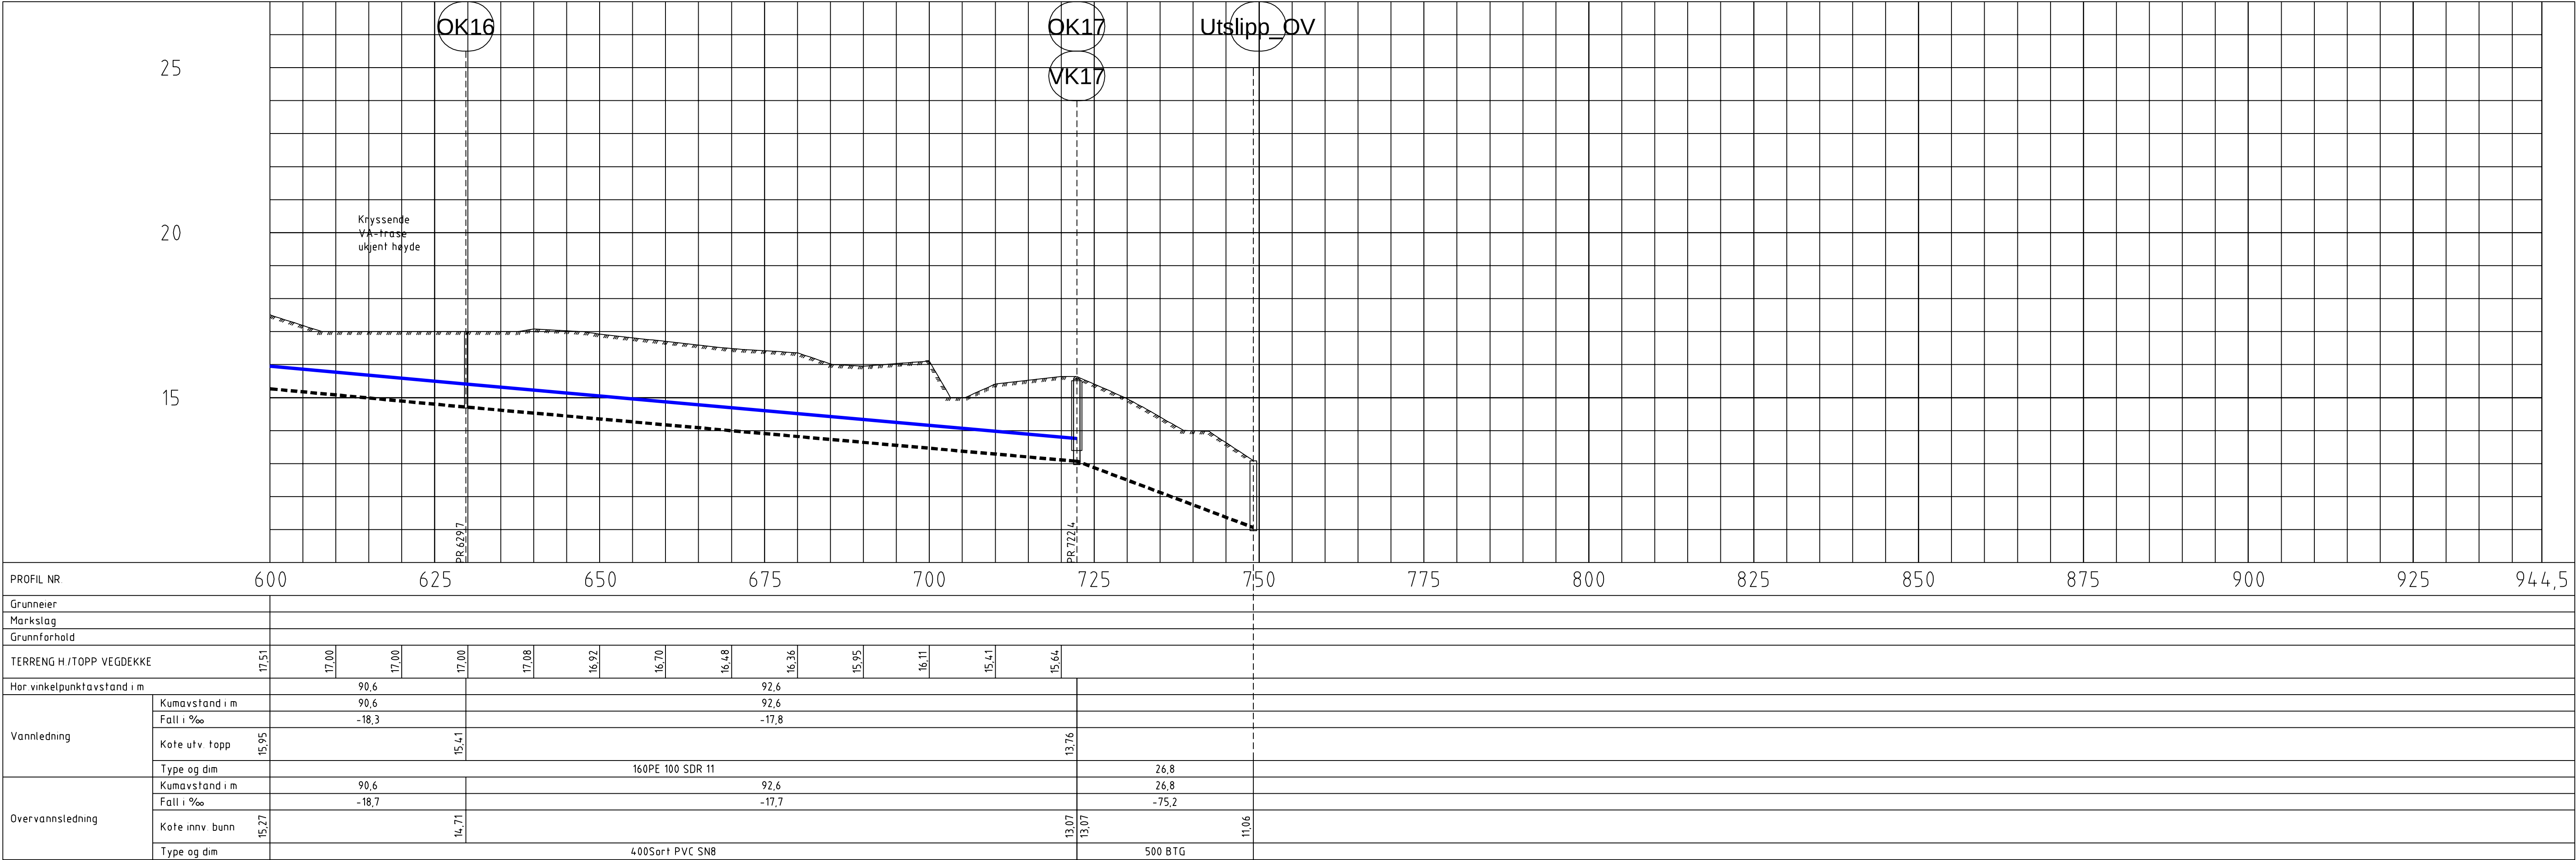

Tegningsnummer: **H C 003**

Revisjon: **O-01**

TEGNFORKLARING

- VL prosjektert (vann)
- SP prosjektert (spillvann)
- OV prosjektert (overvann)
- VL eksisterende
- SP eksisterende
- OV eksisterende
- SF sandfangsluk
- HS hjelpesluk
- VA-kum
- Eksisterende kabellrase HSP
- Eksisterende HSP-ledning

Tegning til funksjonsbeskrivelse

Prosjekt:
Markveien
Sortland kommune

Plan og profil VA
3

Oppdragsleder:
PAP

Koordinatsystem:
-

Målestokk:
1:500

Oppdragsnr:
537513

Høydedatum:
-

Aktuelt:
A1

Tegn. nr:
H C 003

Rev.
O-01