


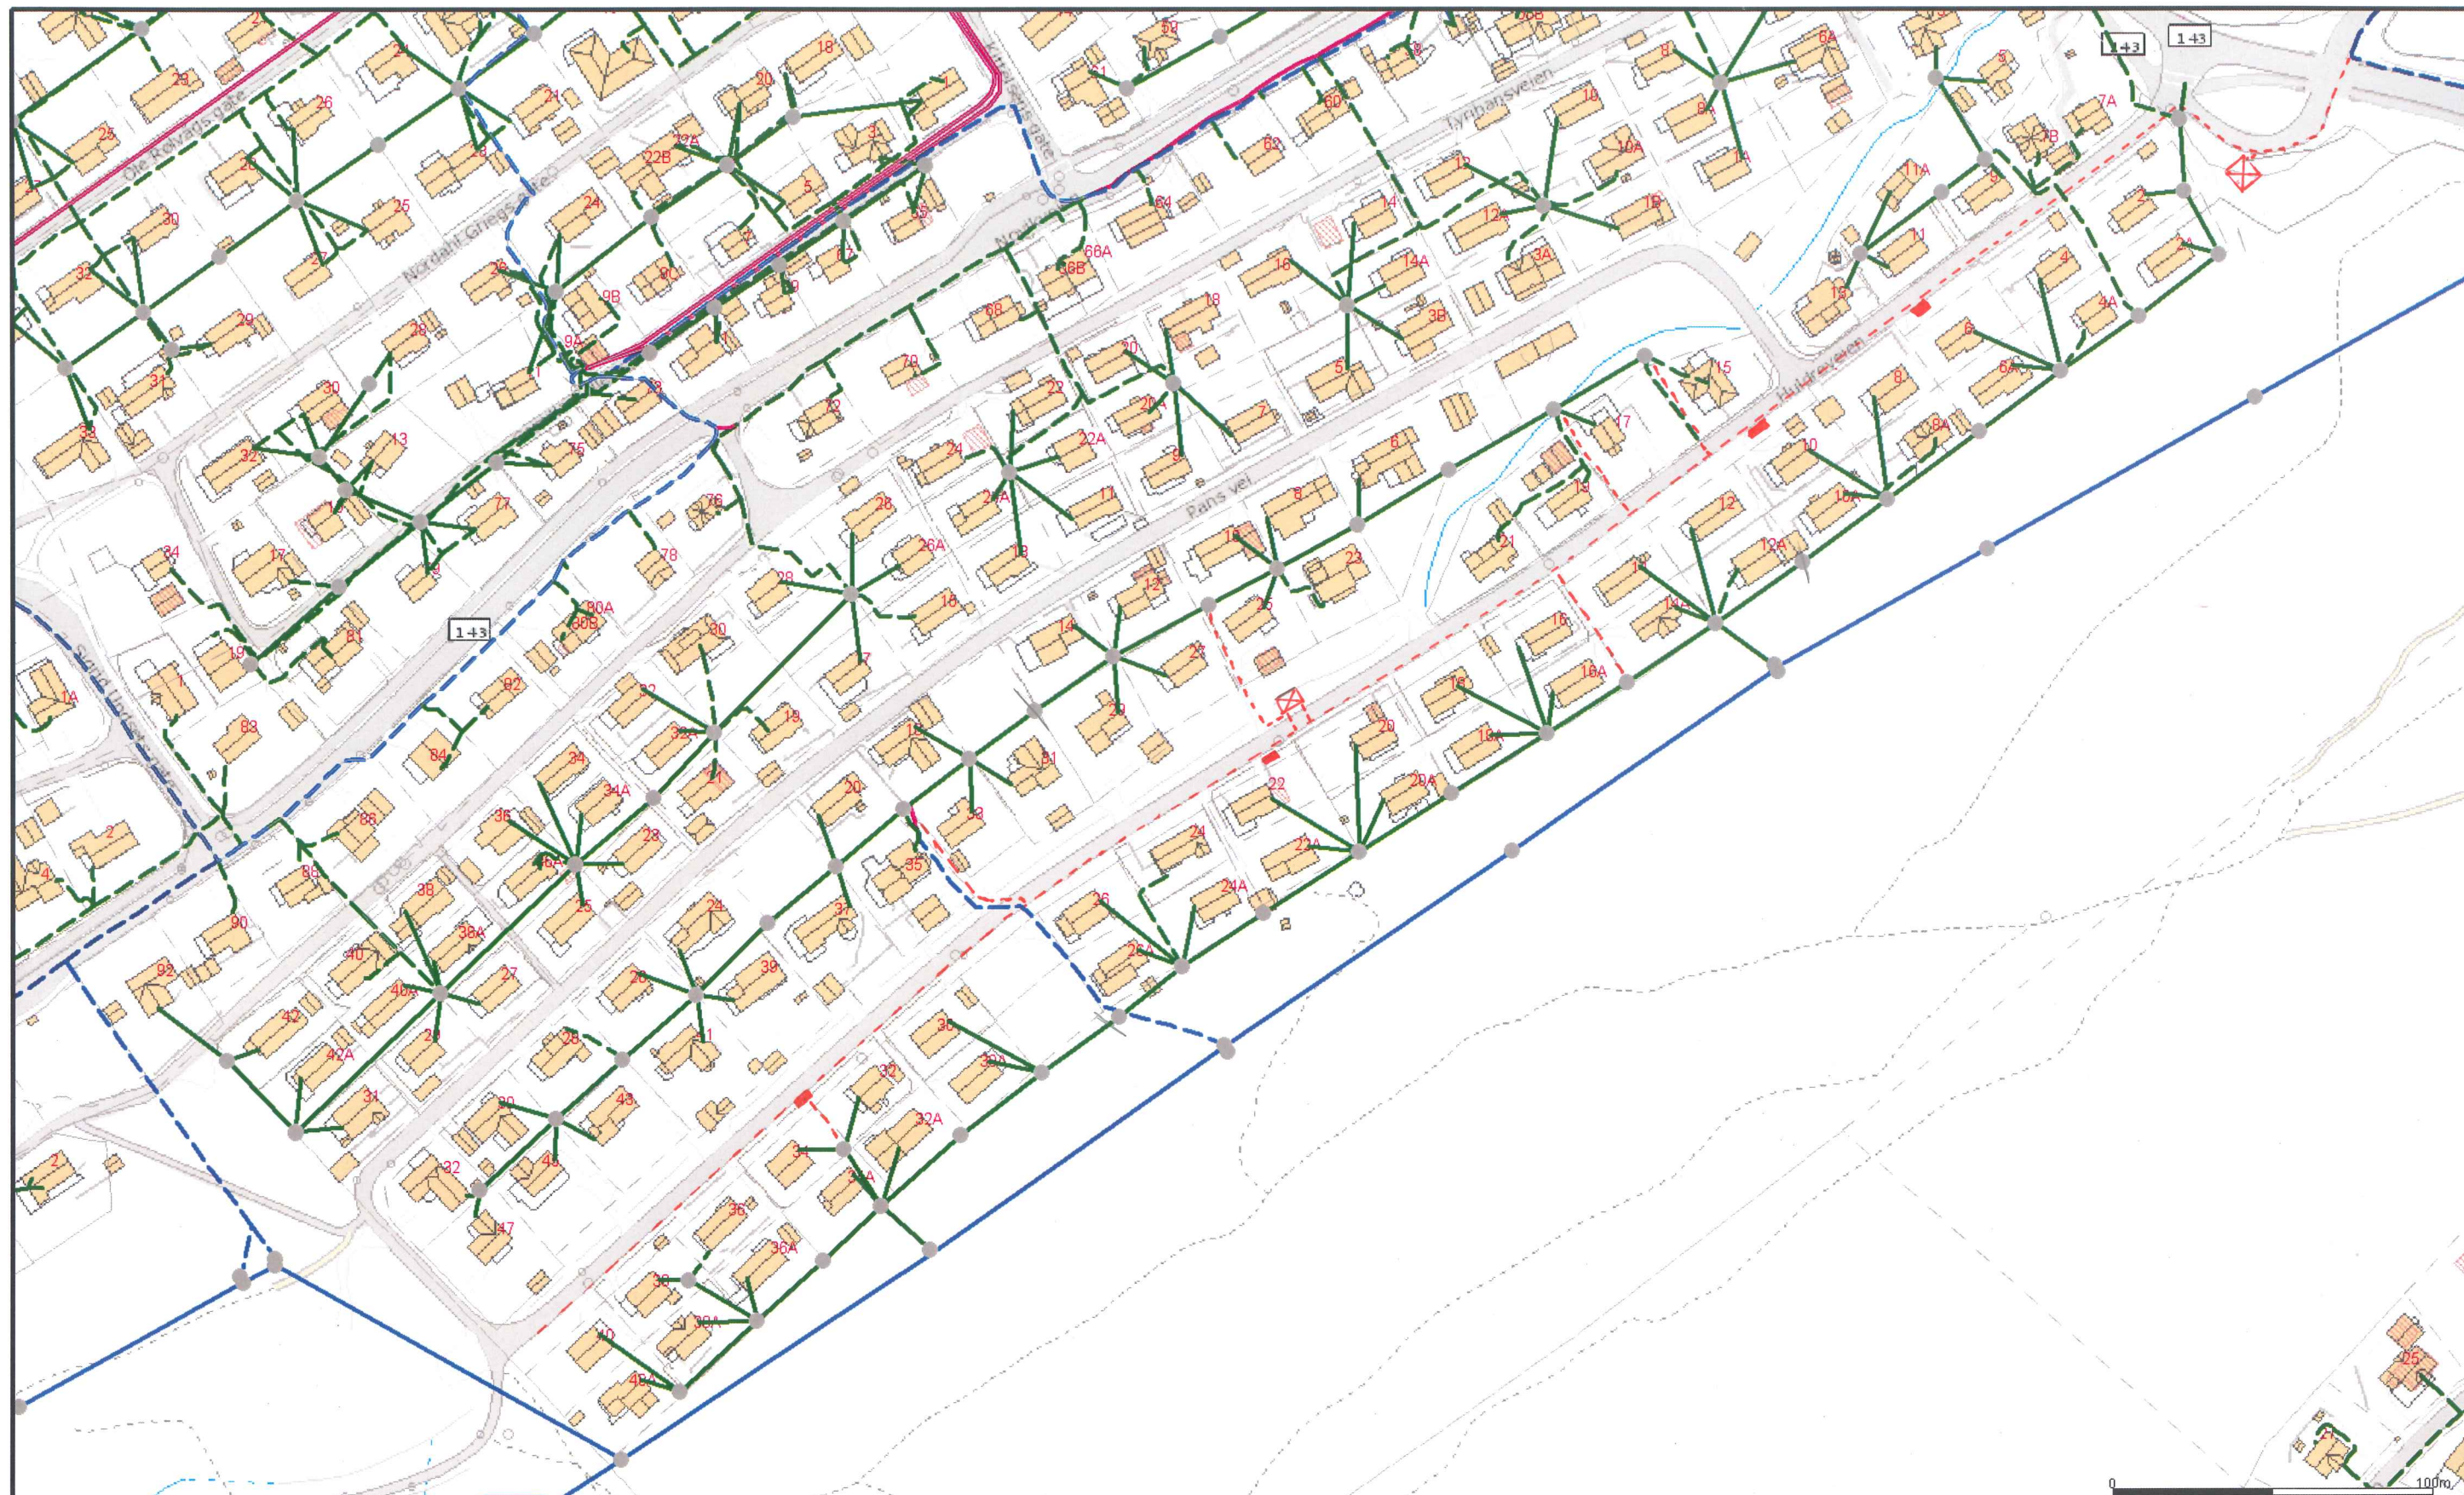

-  Nettstasjon
-  Kabelskap
-  Kabeltrase

Beliggenhet og høyder må oppfattes som orienterende.



Helgeland Kraft AS
Nett

Dato: 2015.05.21
Sign: h5_kl-o



Målestokk
1:2000