
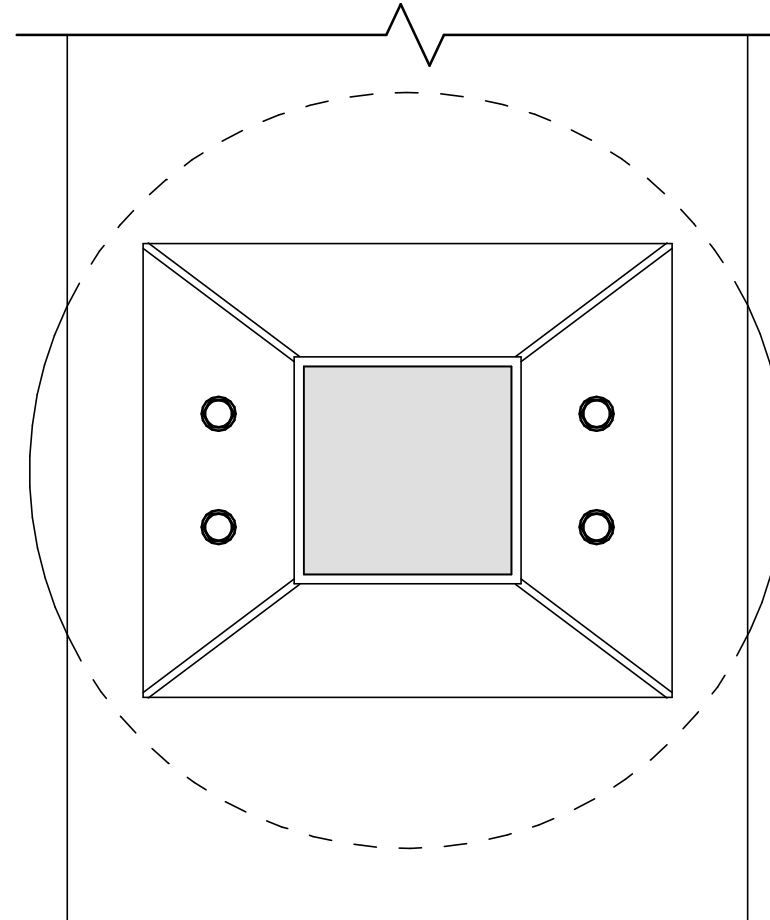


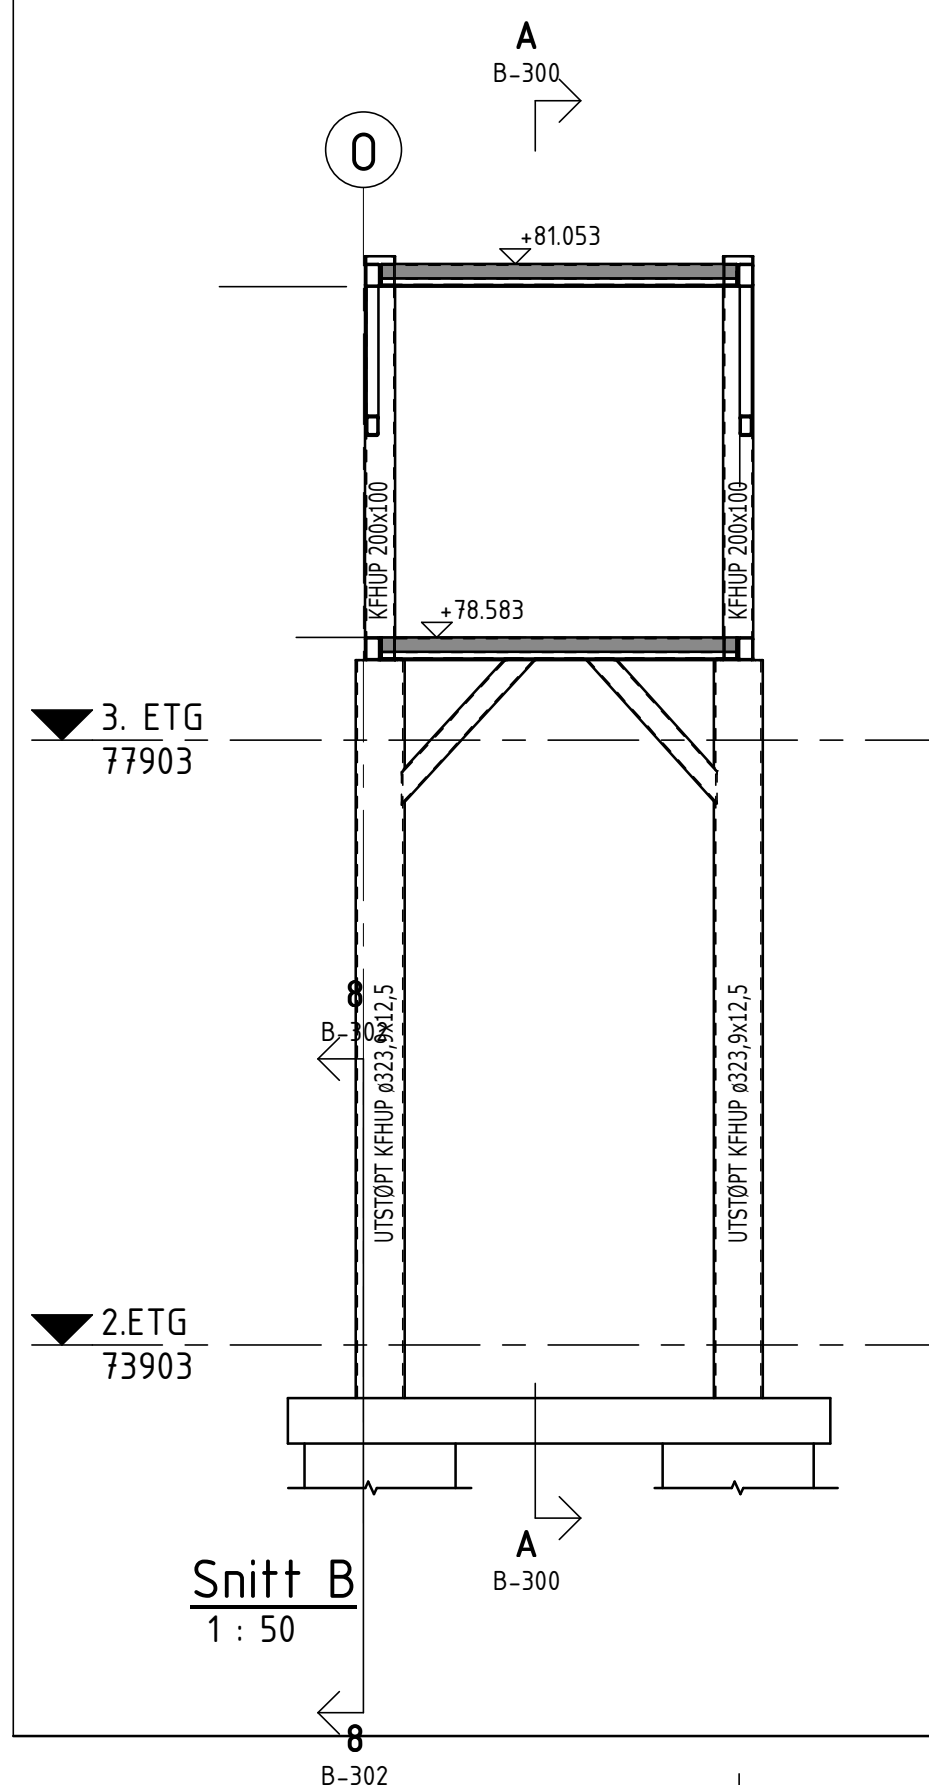

		Engebretsvei 5, 0275 Oslo Tel: 23 27 00 00 www.hoyerfinseth.no	
Hoyer Finseth AS (Hoyerskulptur)			
CONSULENTER: ARK: HUS arkitektur AS ARK: Ratto arkitektur AS LARK: Sølberg Arkitektur AS RIB: Hoyer Finseth AS RIE: Norconsult AS		RIFYS: RIFYS/RIVA: Asplan Viak AS RIAK: Asplan Viak AS RIRK: VERKIS RIBR: COWI AS RIM: Rambøll AS IARK: Solem Arkitektur AS	
Formal	Anbudstegning	Fag	RIB
Tegning	Gangbru Form	Tegn. av:	GJS
		Kontrollt:	SJH
		Godkjent:	OG
		Dato:	12.06.15
Tegn. nr.:		Mål:	1:50/10
	B-300	Rev:	