

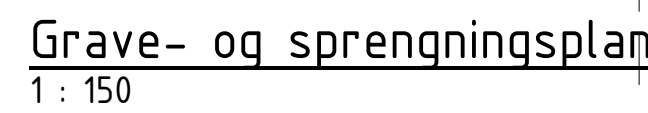
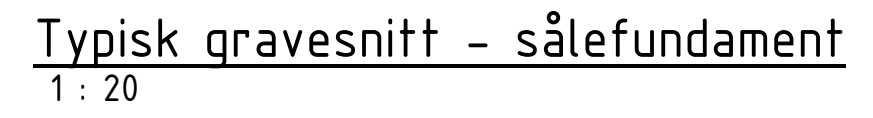


— — — Skjærelinje

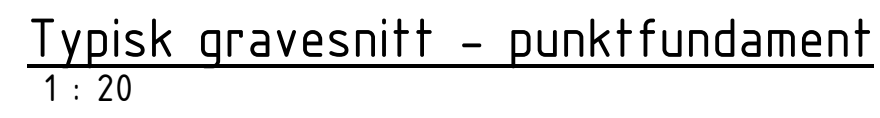

|                                |                |
|--------------------------------|----------------|
| egnr: B-91                     | Rev:           |
| egning: Grave-/sprengningsplan | Mål: 1:100/20  |
| Form                           | Dato: 12.06.15 |

|     |      |       |       |        |
|-----|------|-------|-------|--------|
|     |      |       |       |        |
|     |      |       |       |        |
| Rev | Dato | Tekst | Tegn. | Kontr. |

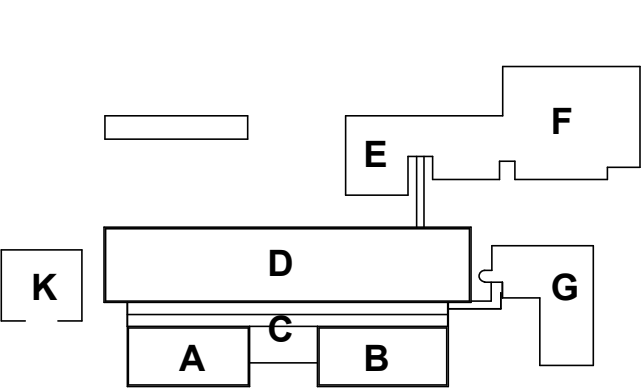

Engbrets vei 5, 0275 Oslo  
Tel: 23 27 80 00  
[www.hoyerfinseth.no](http://www.hoyerfinseth.no)

**KONSULENTER:**  
**ARK:** HUS arkitekter AS  
**ARK:** Ratio arkitekter AS  
**ARK:** Selberg Arkitekter  
**RIB:** Høyer Finseth AS  
**RIE:** Norconsult AS

|          |        |
|----------|--------|
| RIFYS:   | Asplan |
| RIVIRVA: | Asplan |
| RIAK:    | VERKIS |
| RIBR:    | COWA   |
| RIM:     | Rambø  |
| IARK:    | Solem  |

Anbudsteg

|      |     |
|------|-----|
| Fag: | RIB |
|------|-----|

Grave-/sprengningsplan  
Form

Regn. nr.:

B-91



|           |     |
|-----------|-----|
| Tegn. av: | SJS |
|-----------|-----|

|           |     |
|-----------|-----|
| Kontroll: | GIH |
| Gedkont:  | OG  |

|          |    |
|----------|----|
| Subjekt: | SS |
| Datum:   |    |

|                |
|----------------|
| 12.06.15       |
| Mai: 1.123.123 |

|          |
|----------|
| 1:100/20 |
| Rev:     |

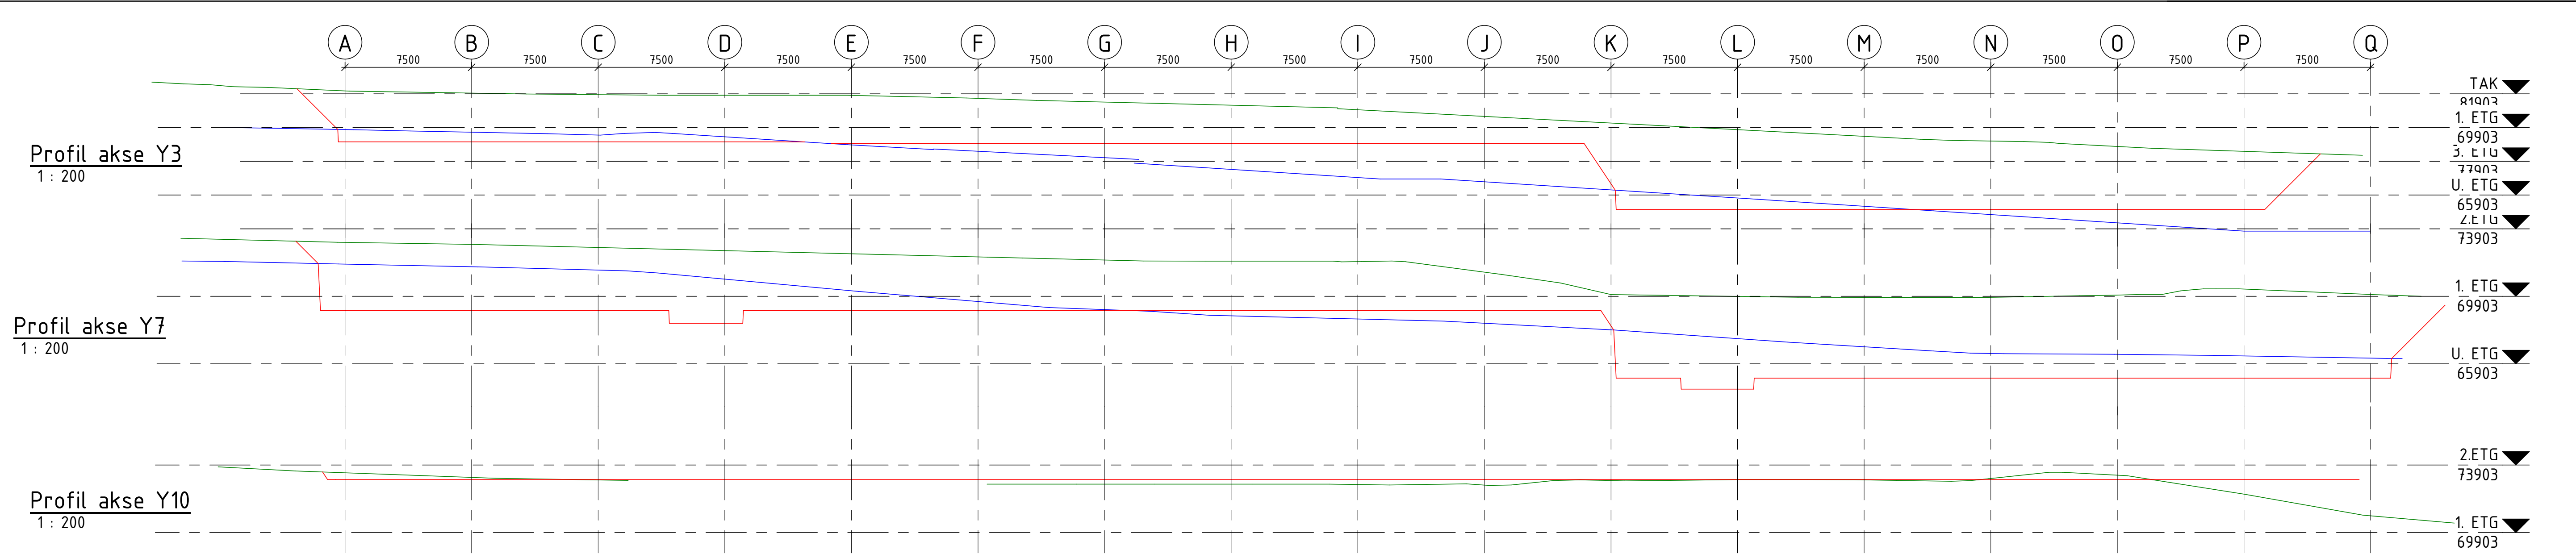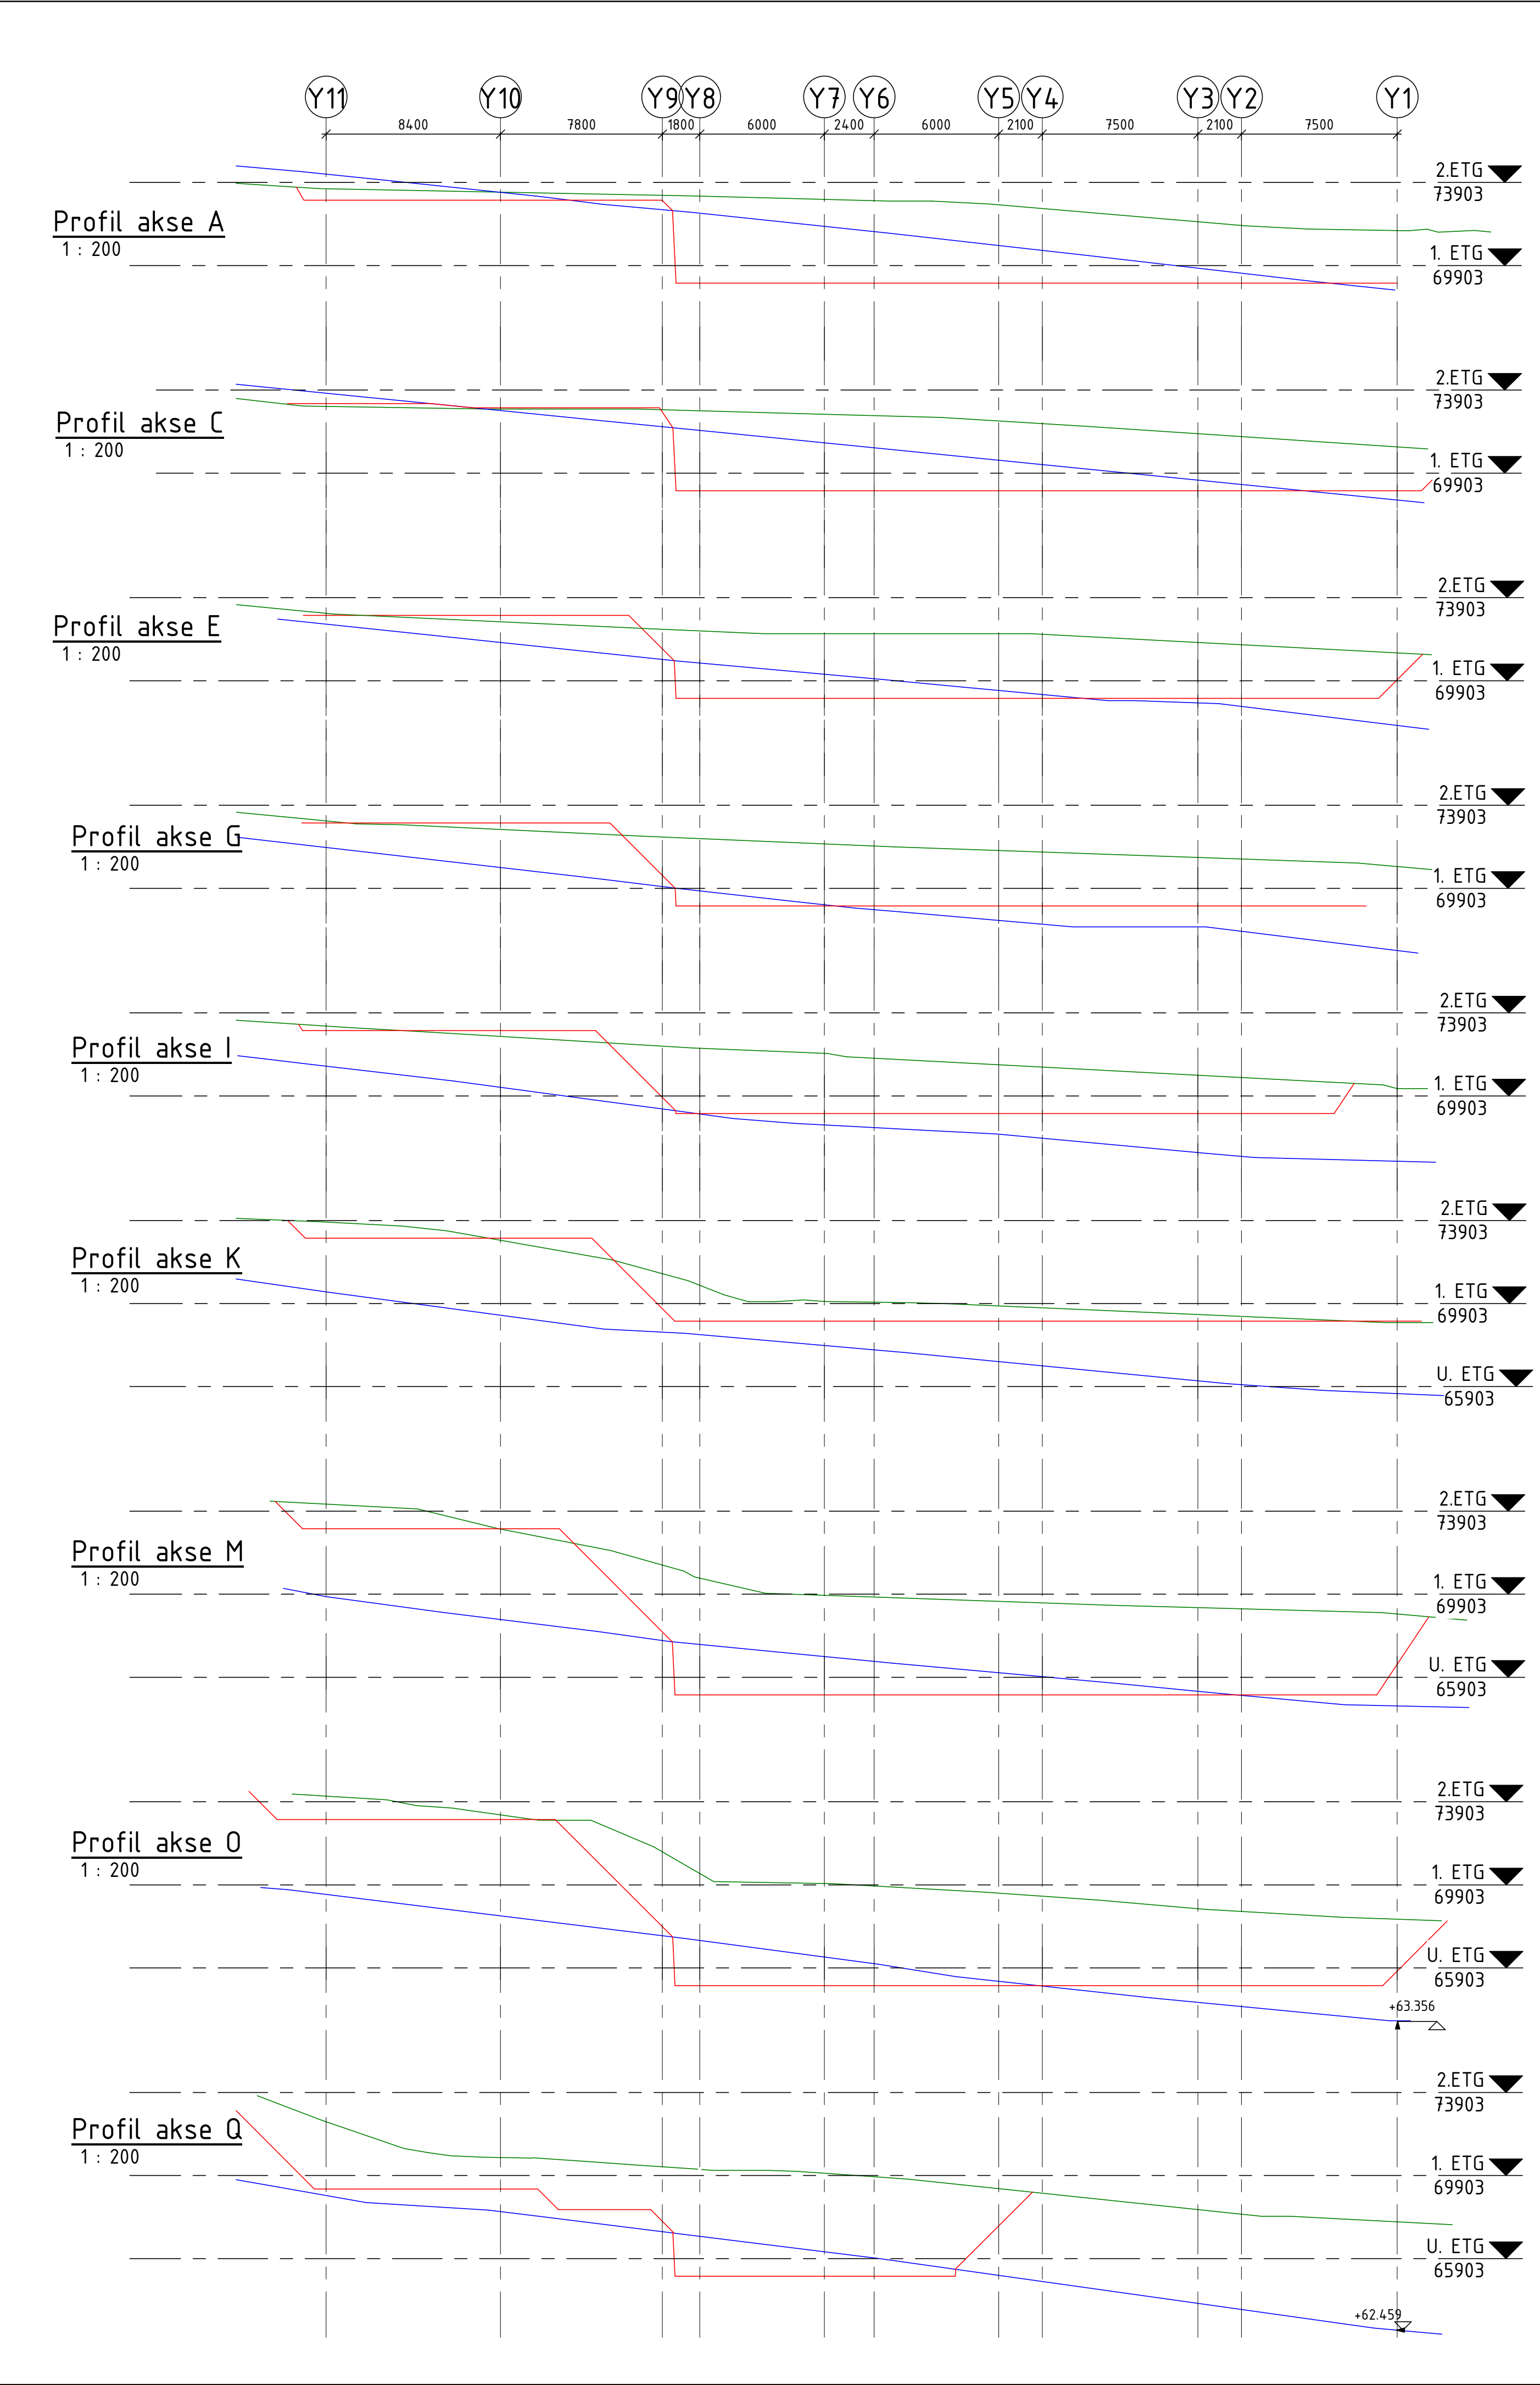

ANMERKNINGER

- Eksisterende terreng
- Eksisterende fjell
- Gravelinje

Det antas at det fundamenteres på ikke-telefarlige masser.  
Det fundamenteres direkte på fjell evt. på et lag av 150mm komprimerte masser.

| Terrengprofiler |      |       | Tegn. nr.: | Rev.   |
|-----------------|------|-------|------------|--------|
|                 |      |       | B-302      |        |
|                 |      |       |            |        |
|                 |      |       |            |        |
| Rev             | Dato | Tekst | Tegn.      | Kontr. |

|                               |                          |
|-------------------------------|--------------------------|
| Møre og Romsdal Fylkeskommune | Formål:<br>Anbudstegning |
|-------------------------------|--------------------------|

K104 Romsdal VGS

| Project Address |              |  |   |  |
|-----------------|--------------|--|---|--|
| Terrengprofiler |              |  | Fag: RIB   |  |
| Mål:            | As indicated |  |  <div>Høyer Finseth AS<br/>Engelbrets vei 5, 0275 Oslo<br/>Tlf: 23 27 80 00<br/>www.hoyerfinseth.no</div> |  |
| Dato:           | 12.06.15     |  |   |  |
| Tegnet av:      | Author       |  |   |  |
| Kontrollert av: | Checker      |  |   |  |
| Godkjent:       | Approver     |  | Tegn. nr.: B-302   |  |
| Prosjekt nr.:   | 1300673      |  | Rev.   |  |