

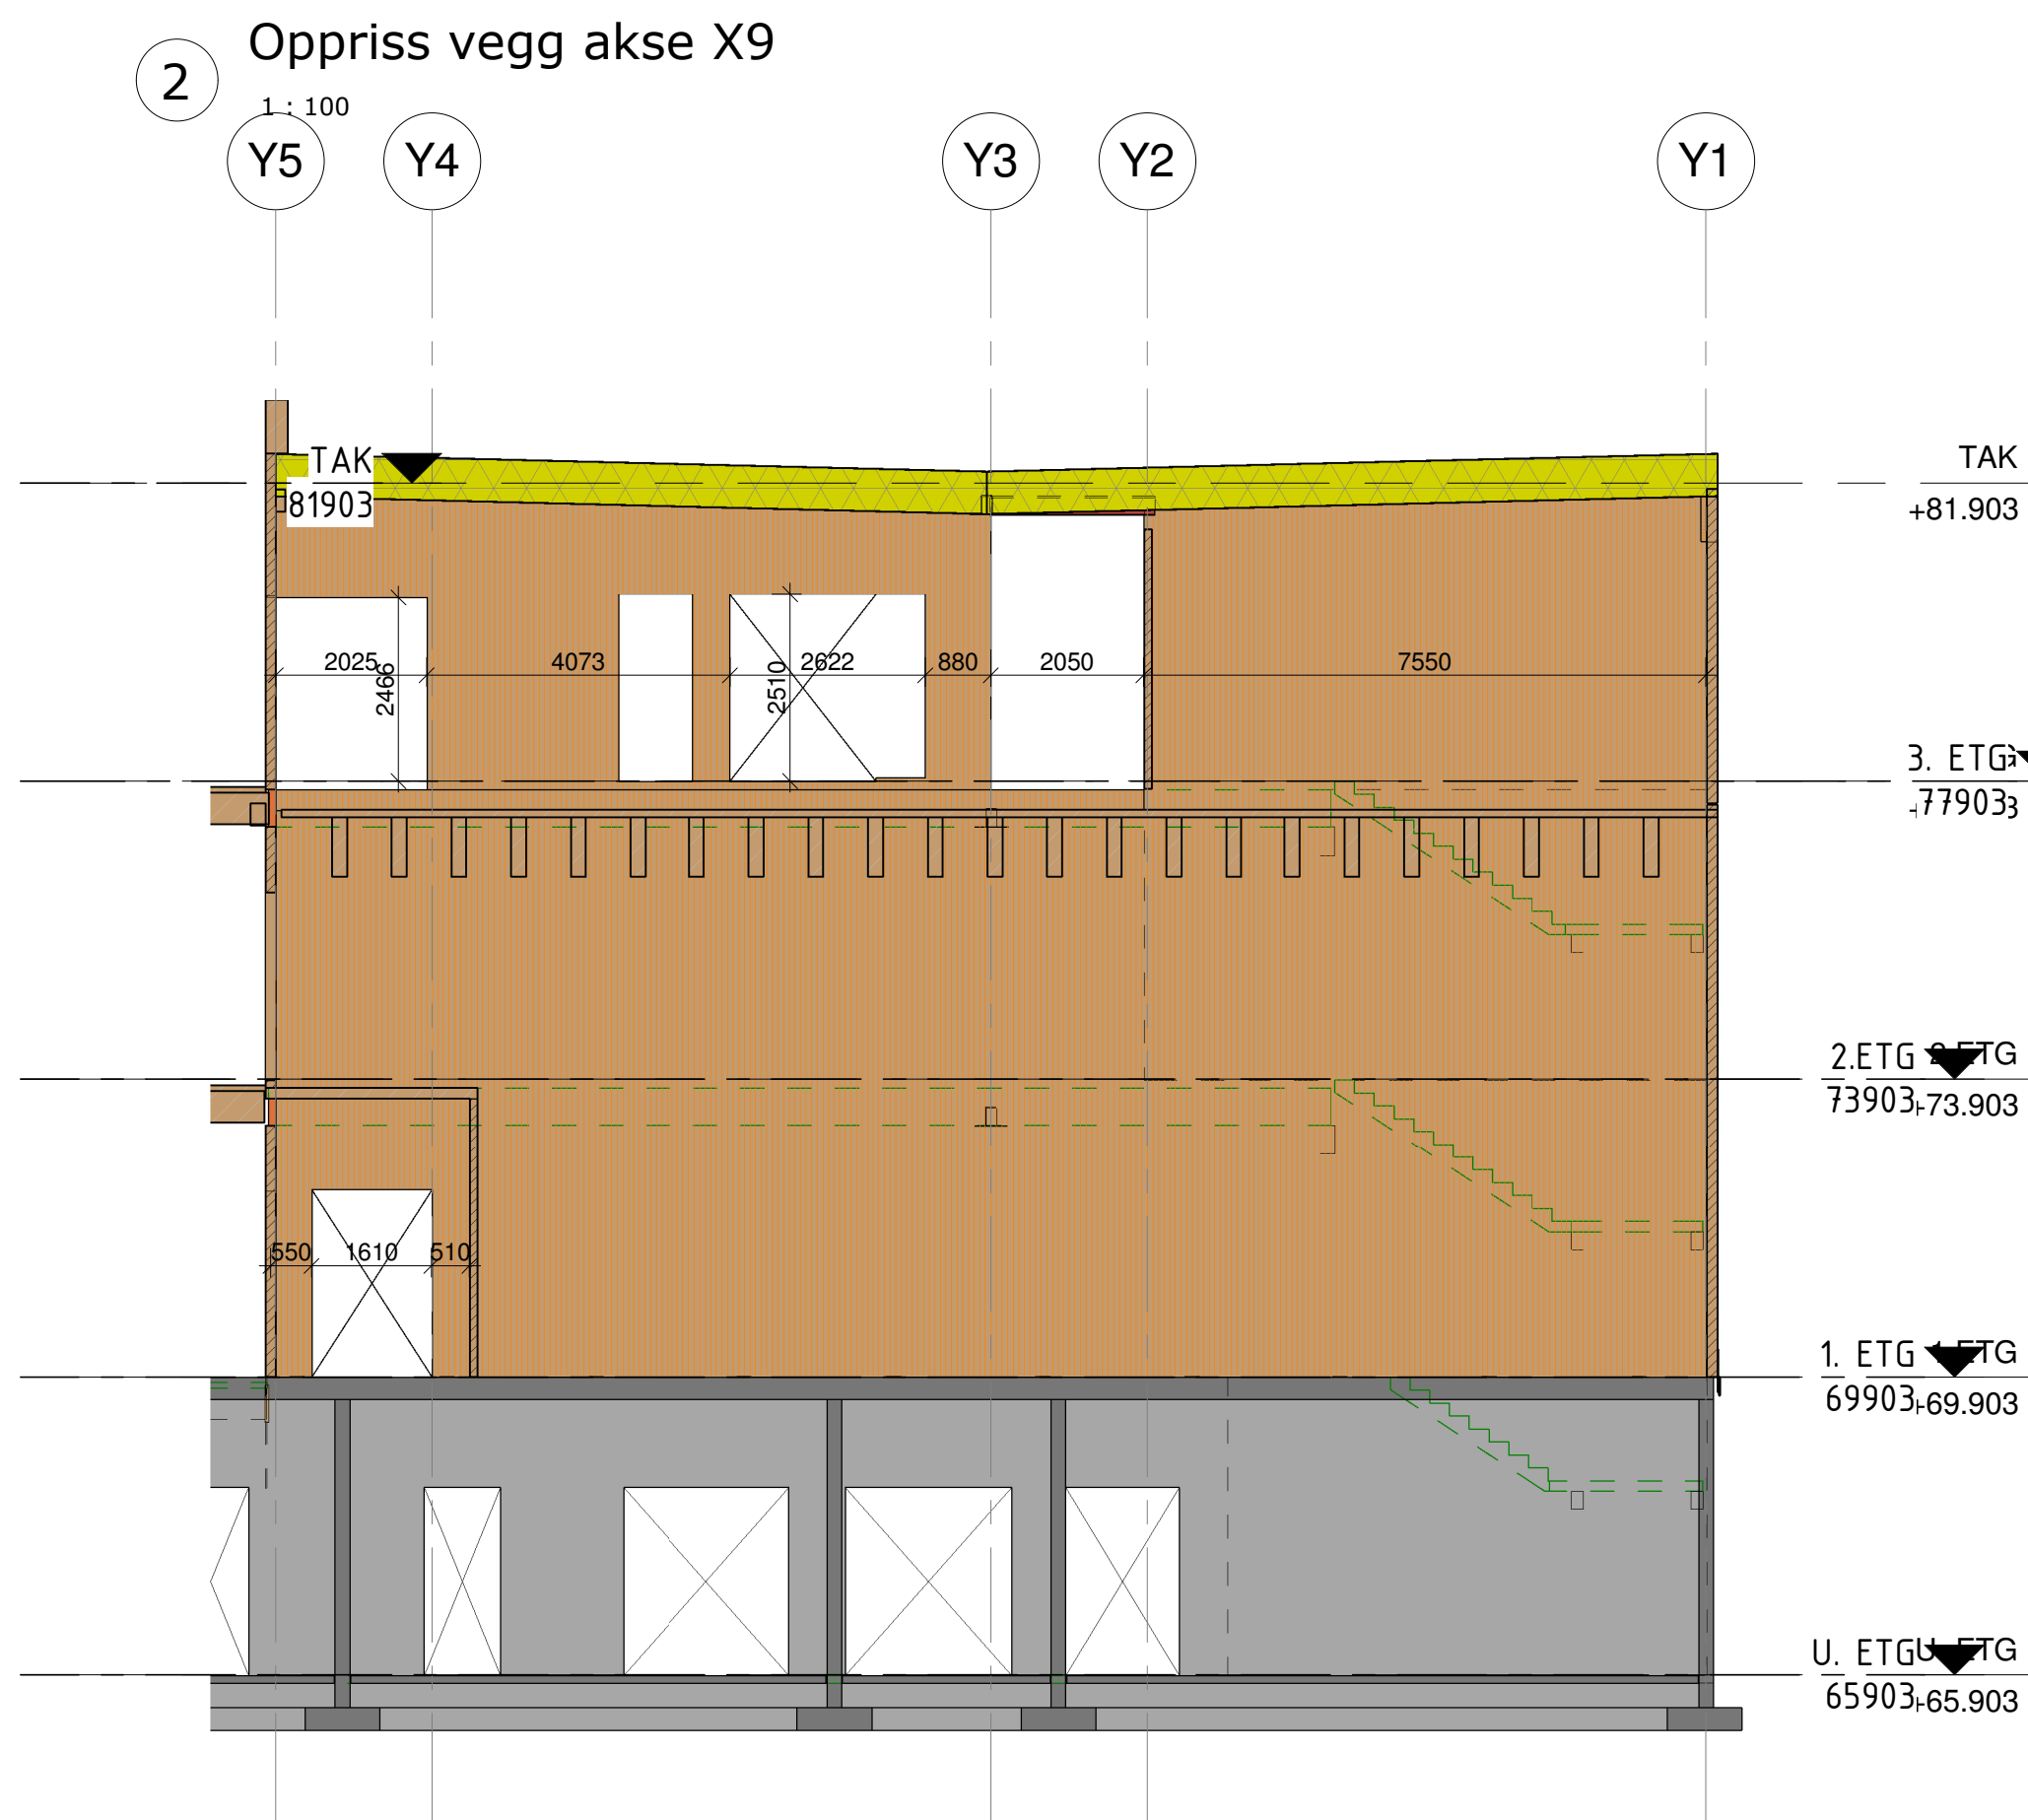
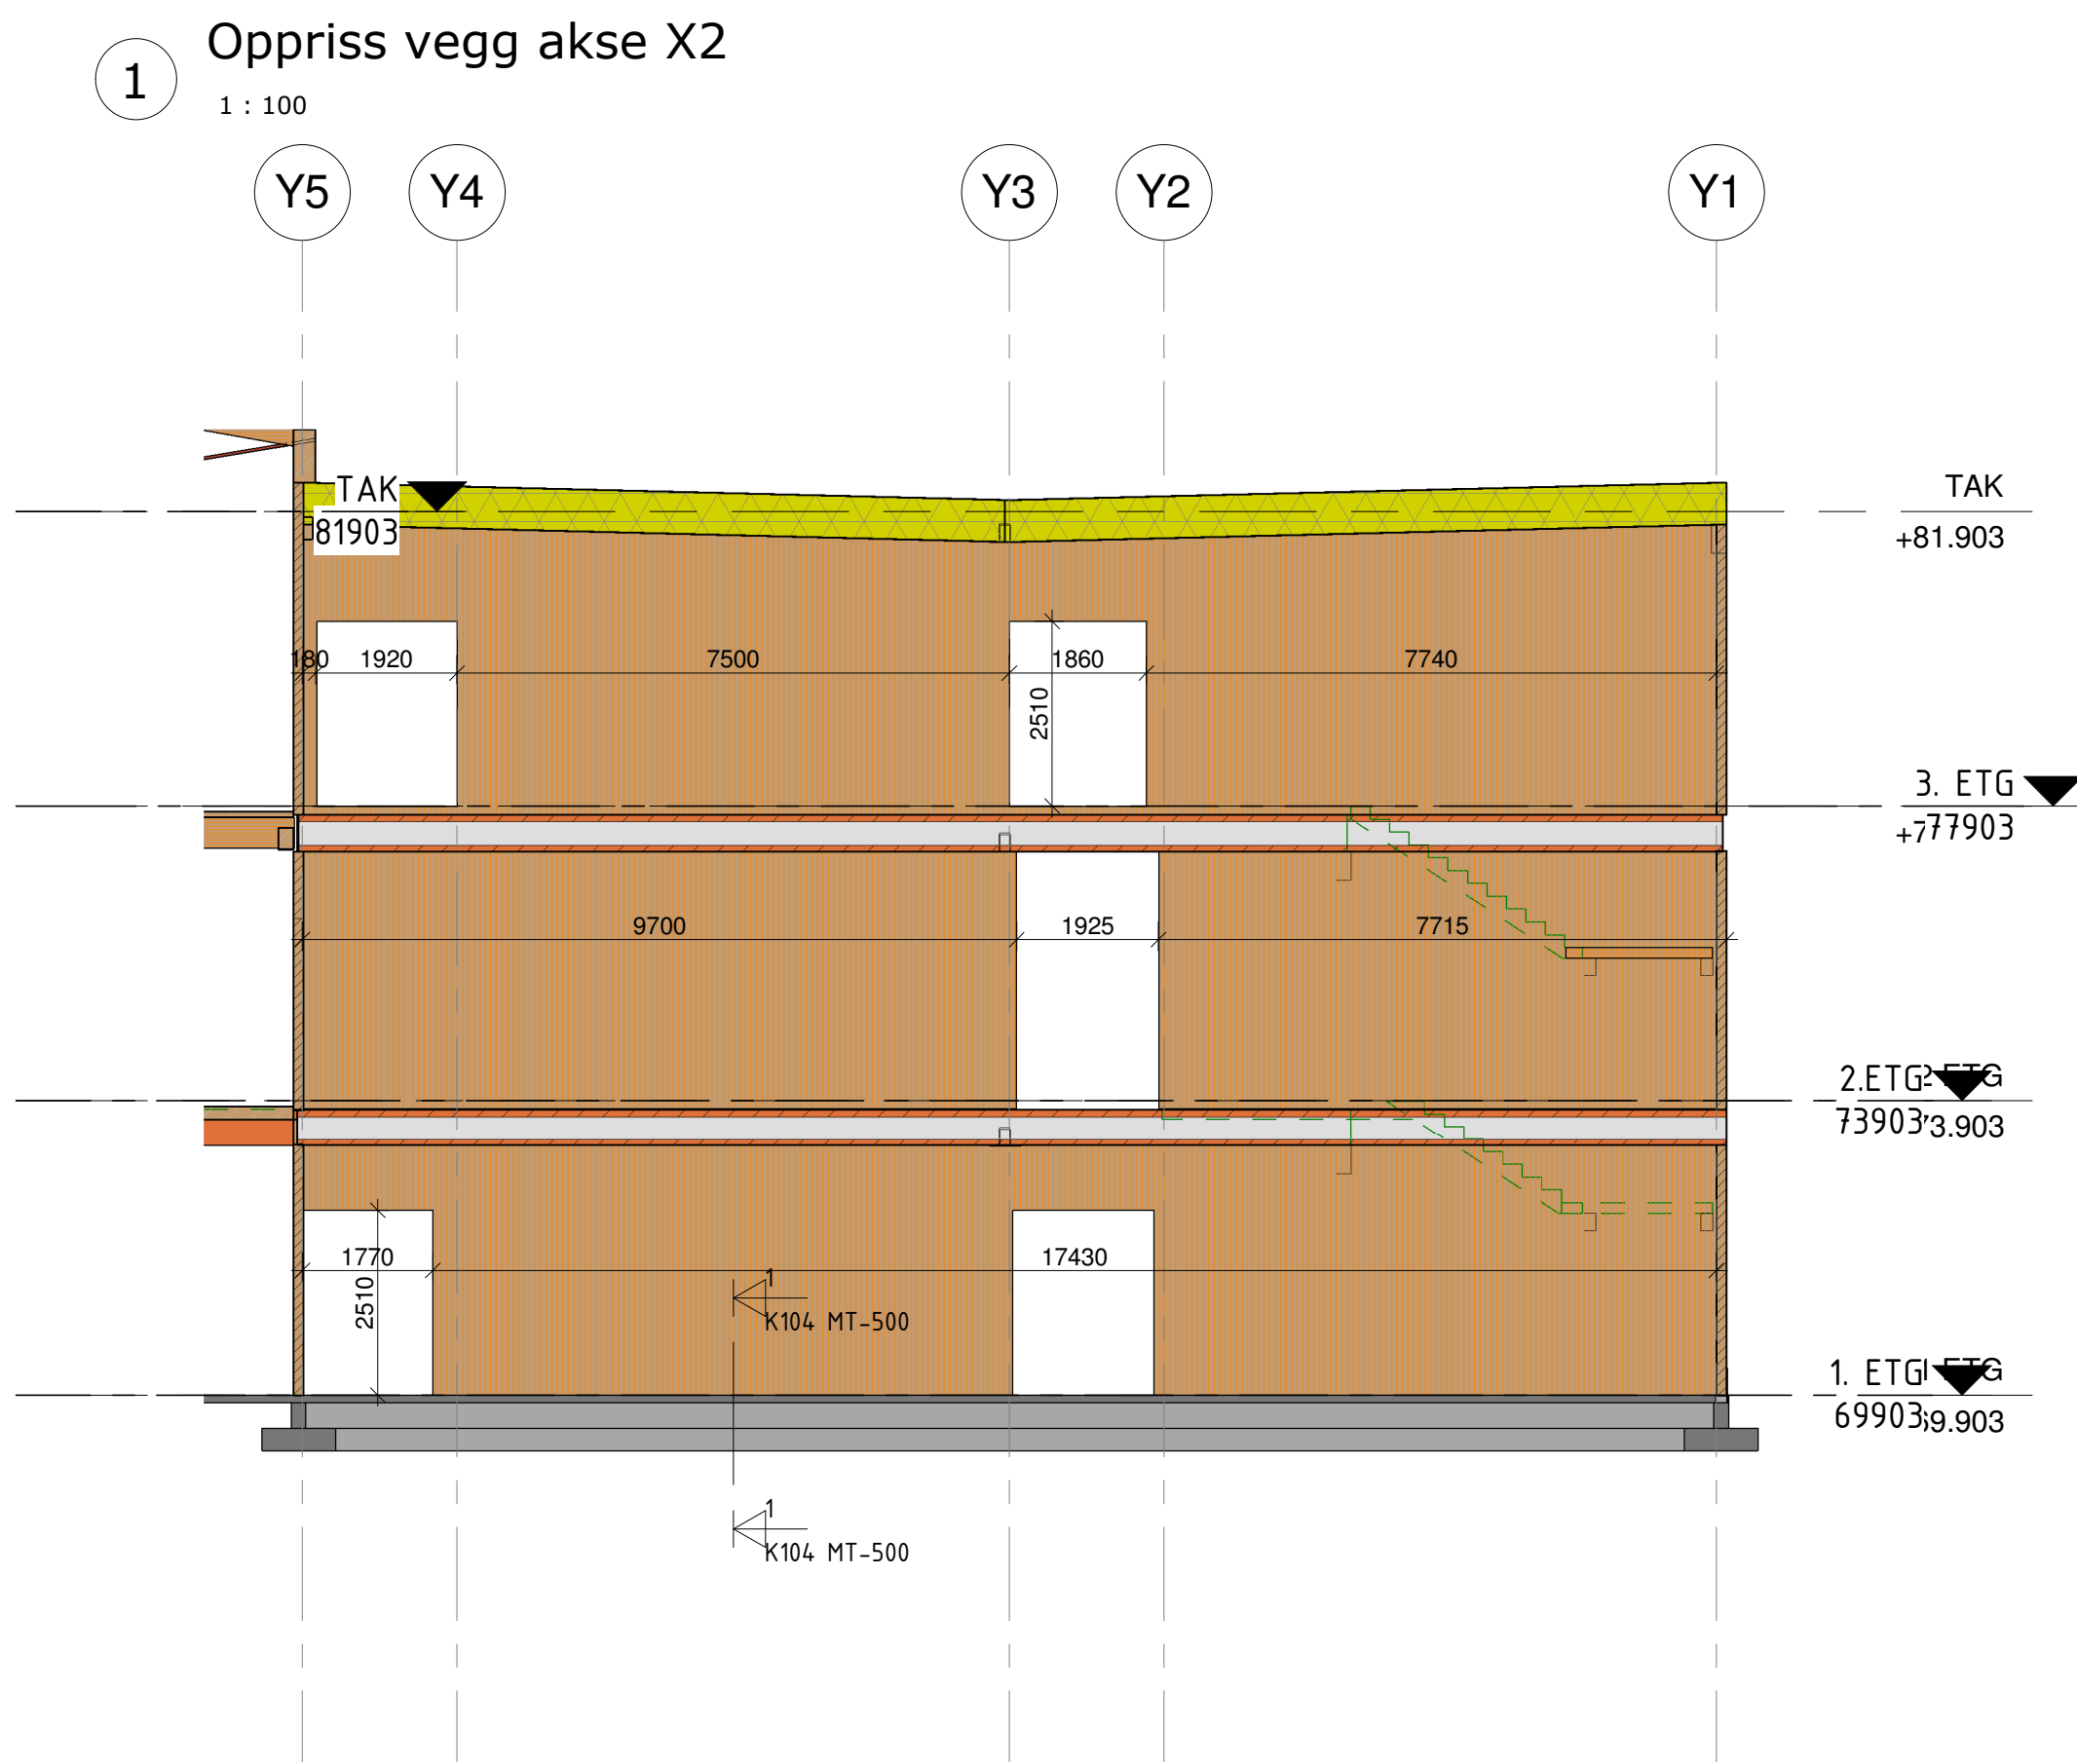
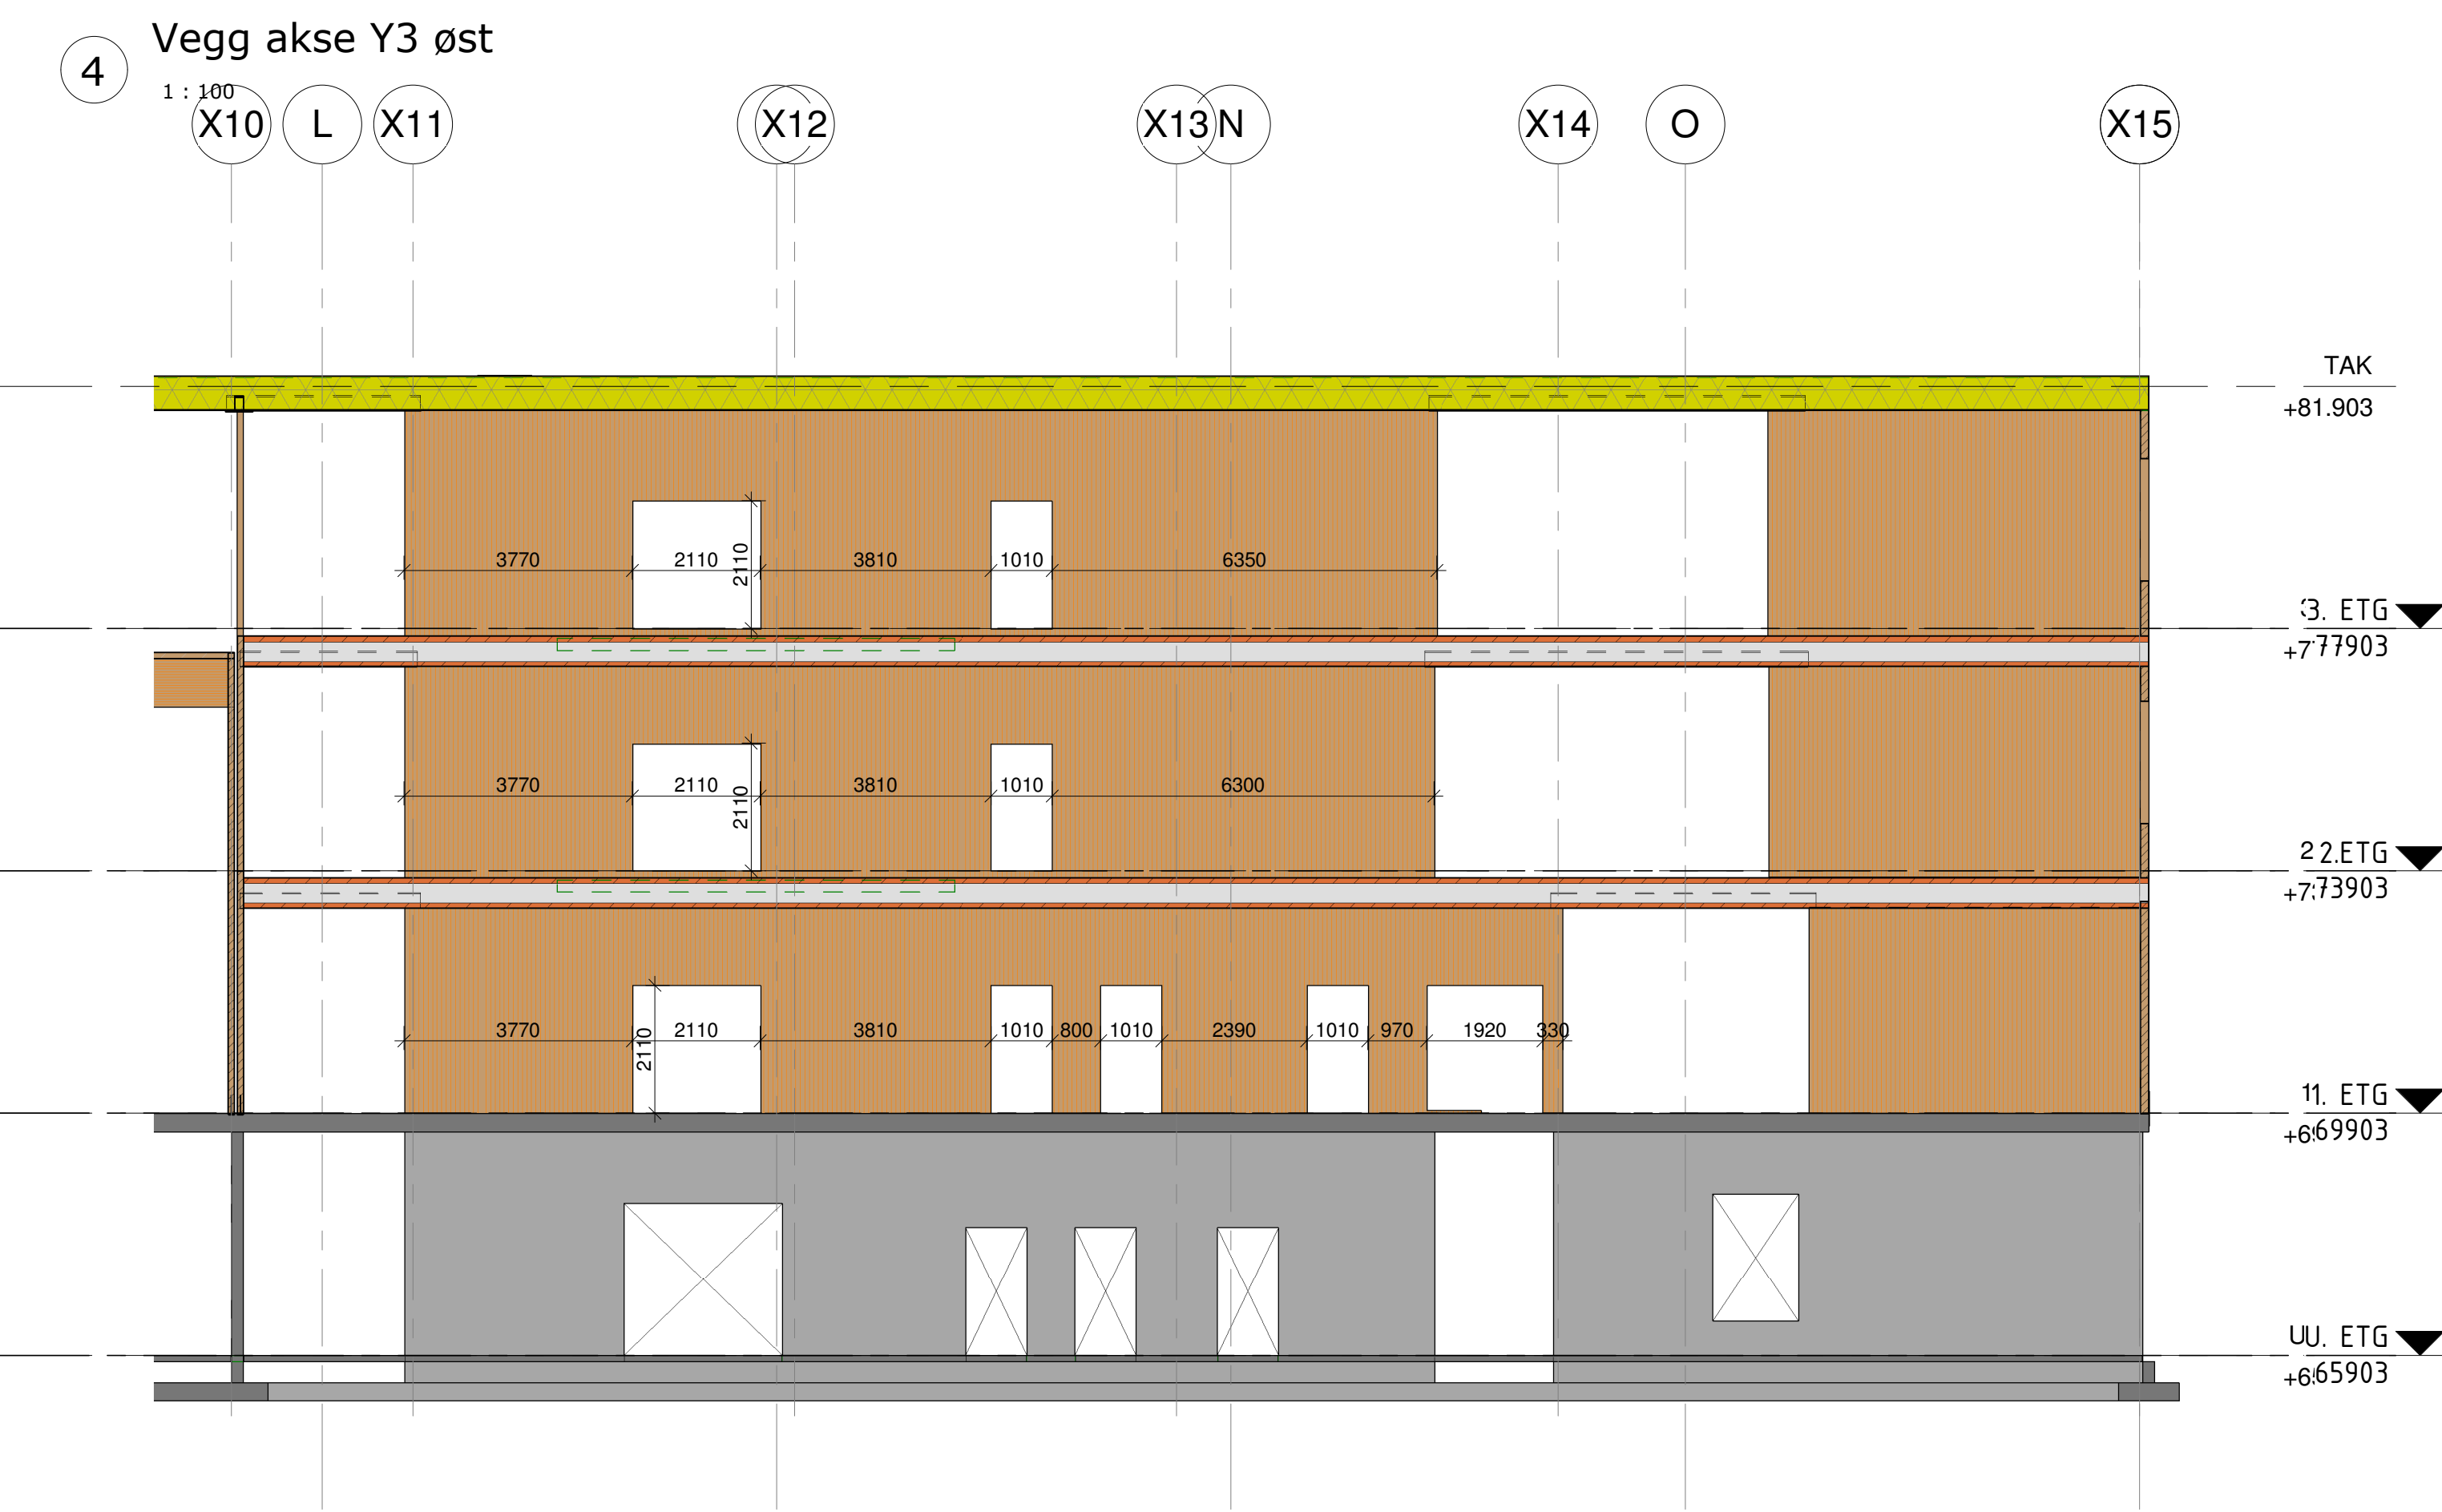


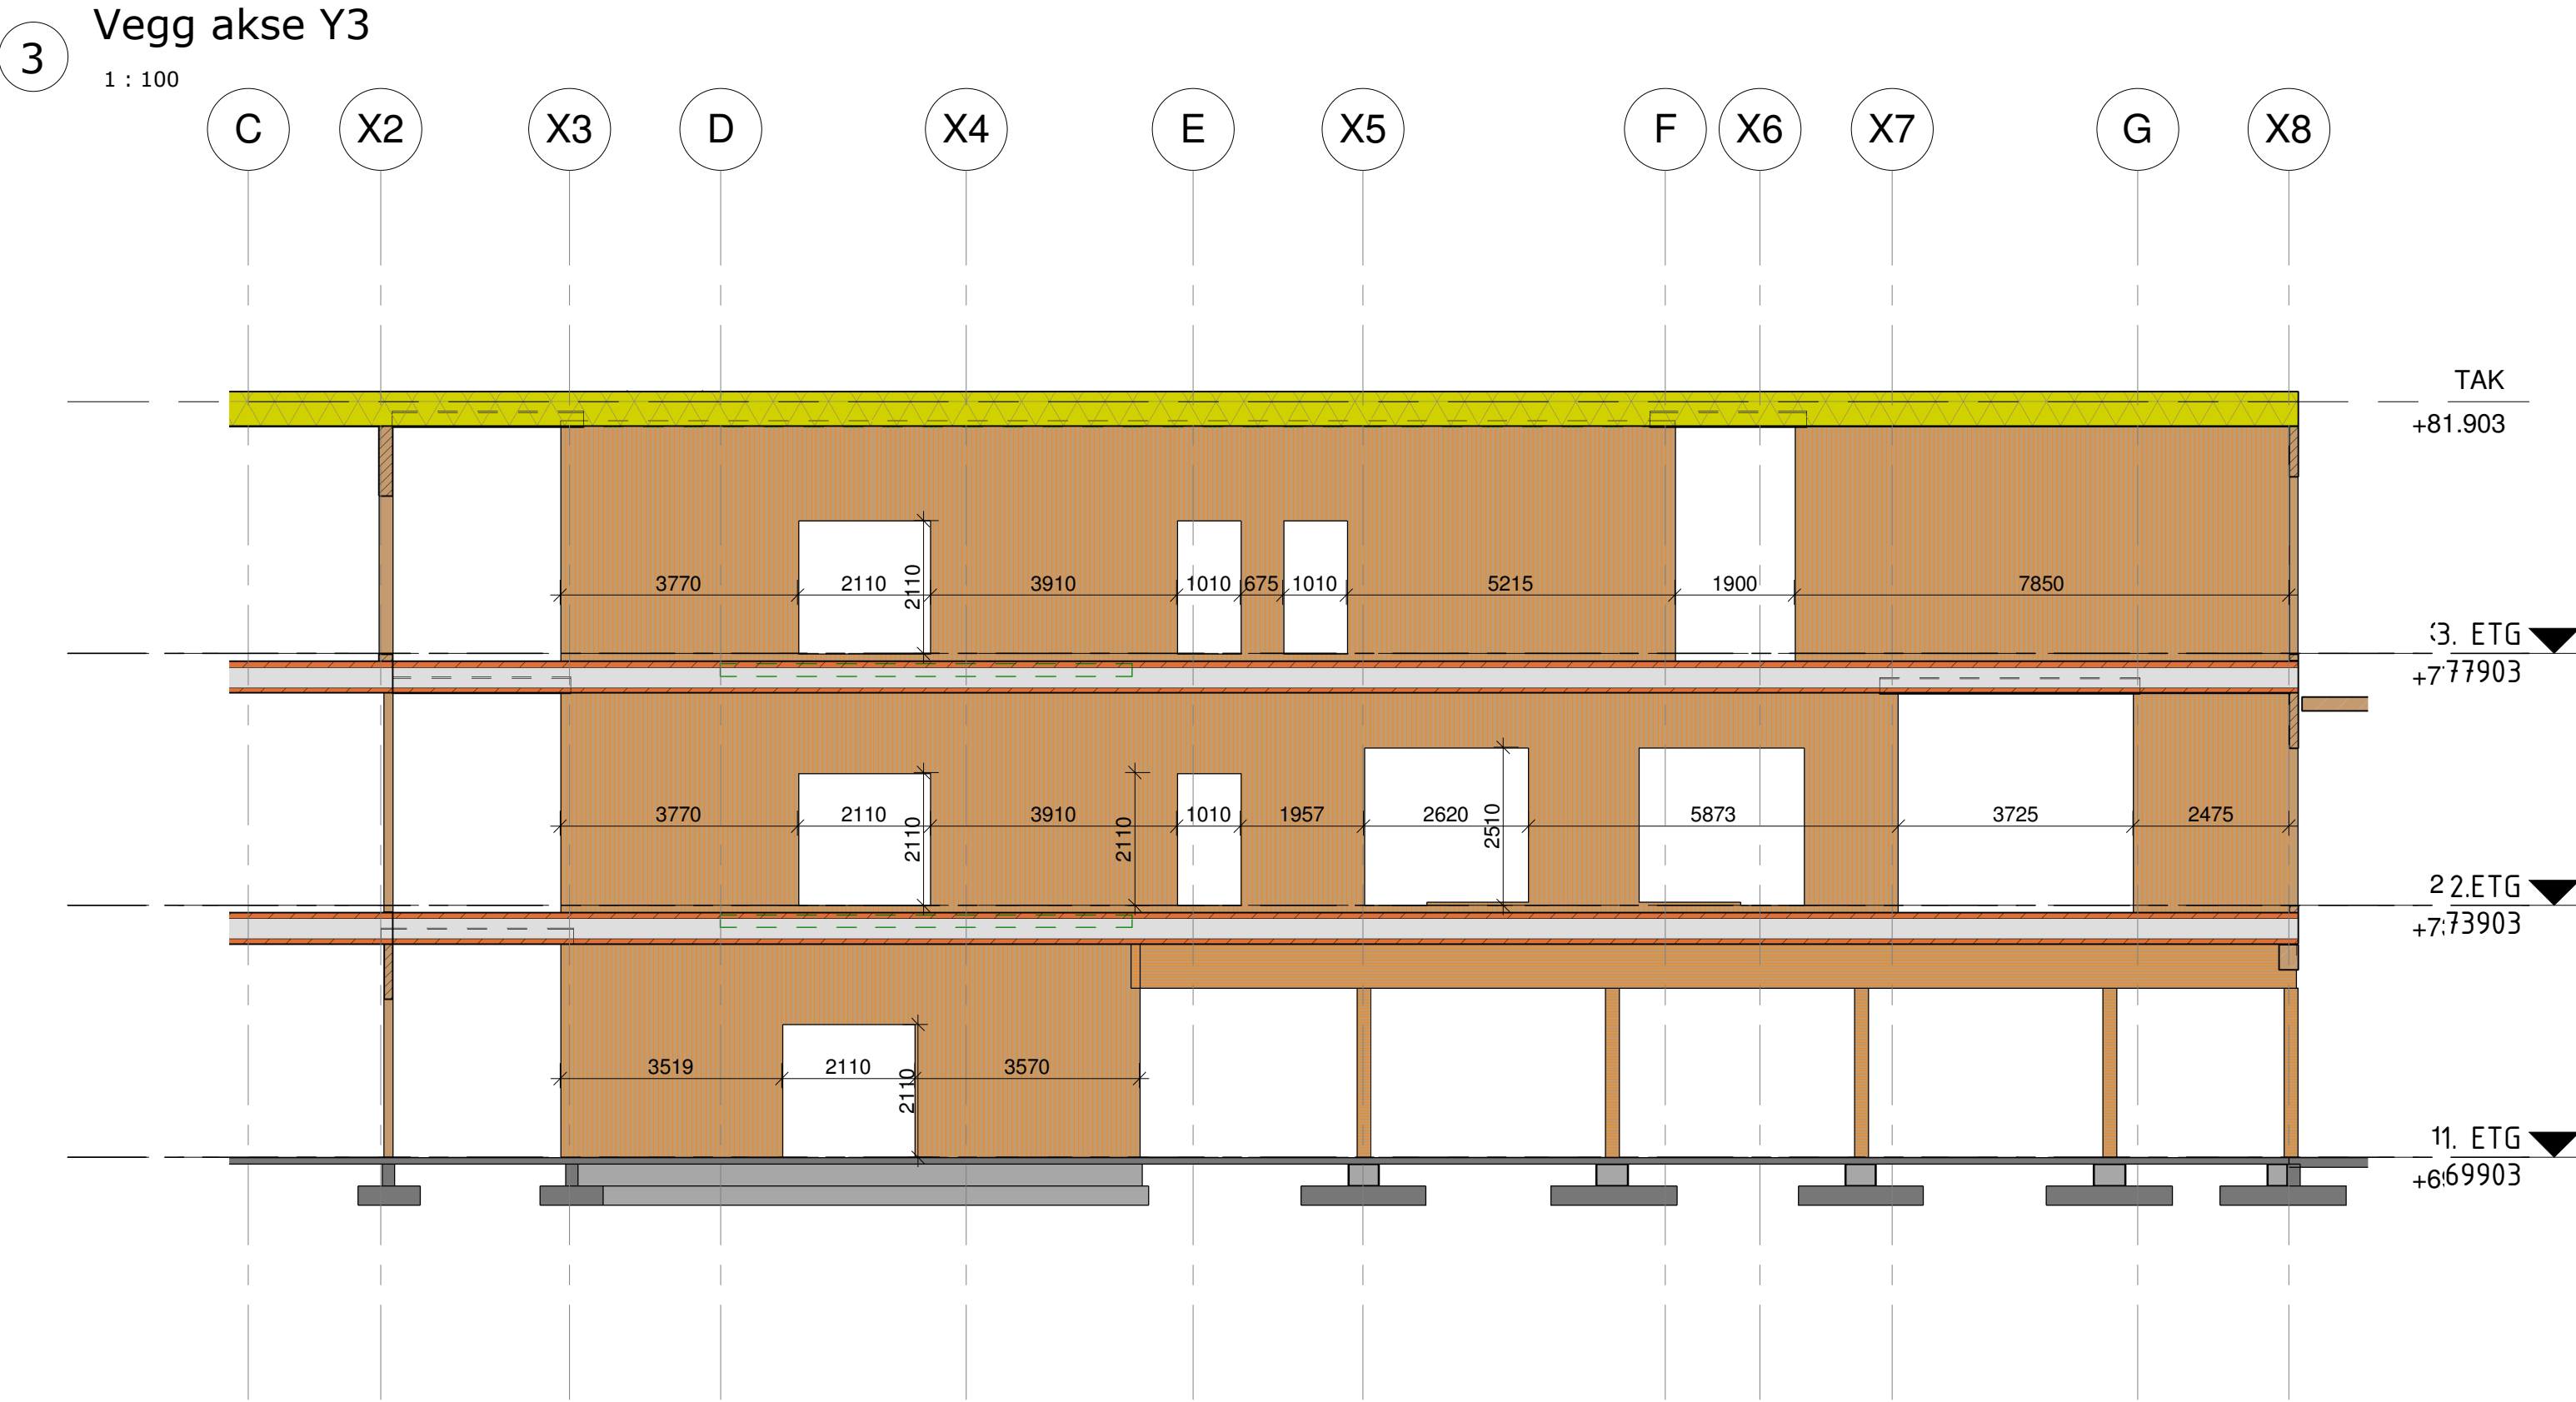

Tegn. nr.:	K104 MT-203	Rev:	A
Tegning:	Oppriss innv. bærevegger	Mål:	
		Dato:	12.06.15

A	12.06.15	Anbudstegninger	AV	OG
Rev	Dato	Tekst	Tegn.	Kontr.

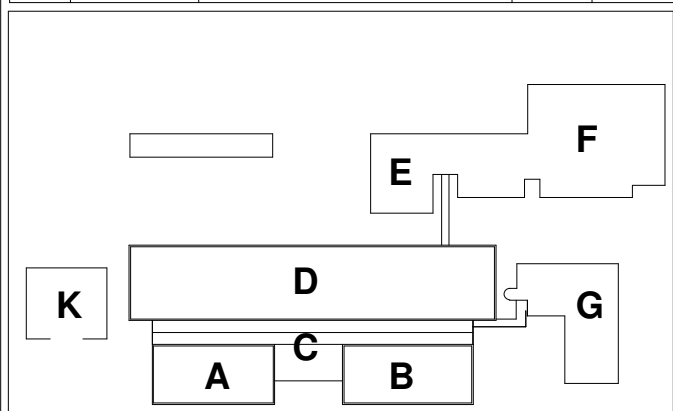

K104 Romsdal VGS


Engelbrekt vei 5, 0275 Oslo
Tel: 23 27 80 00
www.hoyerfinseth.no

KONSULENTER:
ARK: H&S arkitektur AS
LARK: Salling Arkitektur AS
RIB: Hoyer Finseth AS
RE: Norconsult AS
RIFYS: Asplan Viak AS
DRIFTOVA: Asplan Viak AS
RSK: VESKIS
RBR: COWI AS
RBL: Rambøll AS
LARK: Salling Arkitektur AS


Formål: Anbudstegning
Tegning: Oppriss innv. bærevegger

Tegn. nr.: K104 MT-203
Rev: A

1 : 100

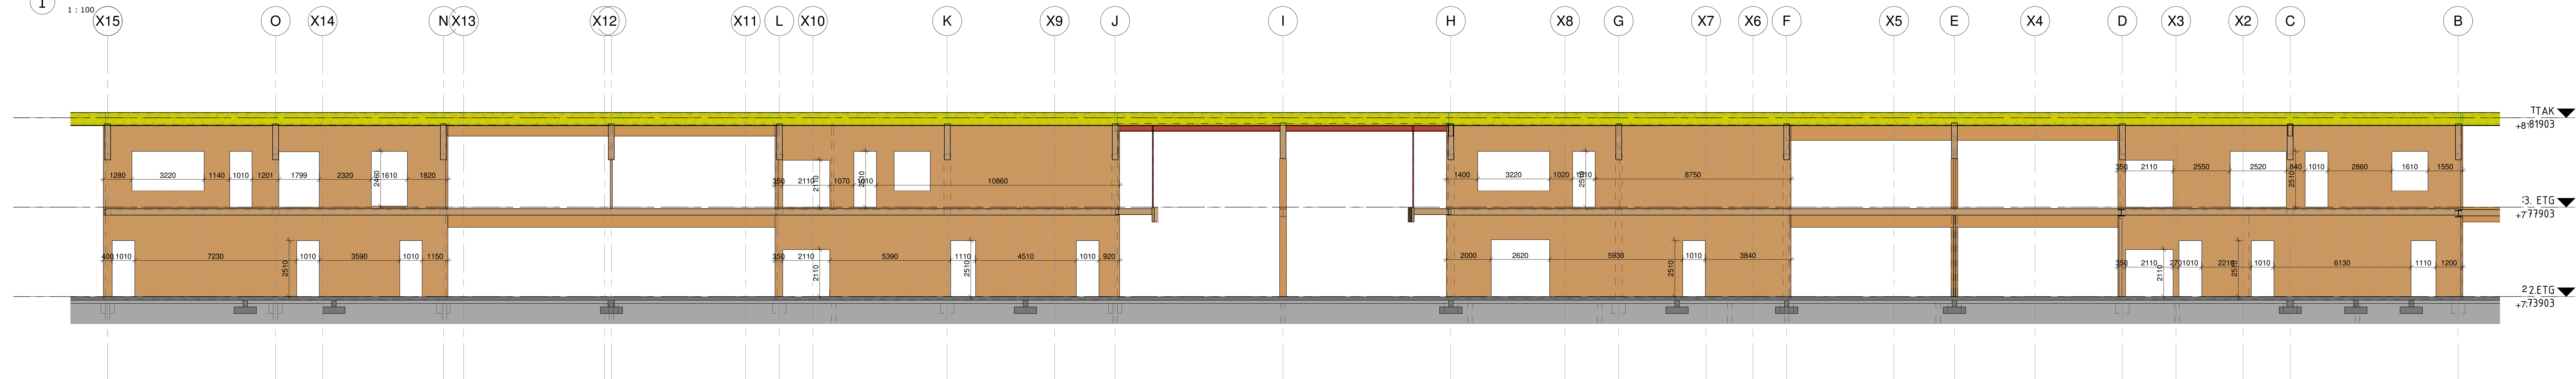


② 1 : 100

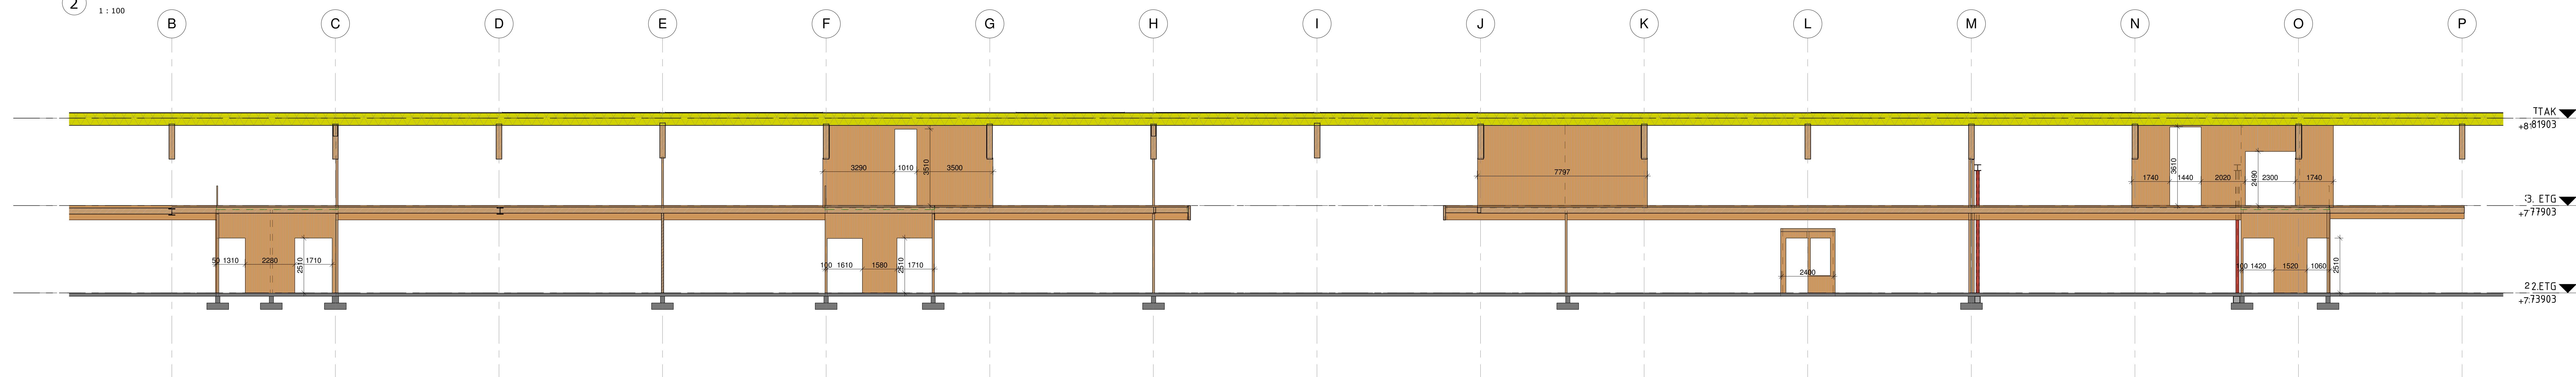


Tegn. nr.: K104 MT-204	Rev: A
Tegning: Vegger verksteds del	Misc:
	Dato: 12.06.15


A	12.06.15	Anbudstegninger	ÄV	OG
Rev	Dato	Tekst	Tegn.	Kontr.

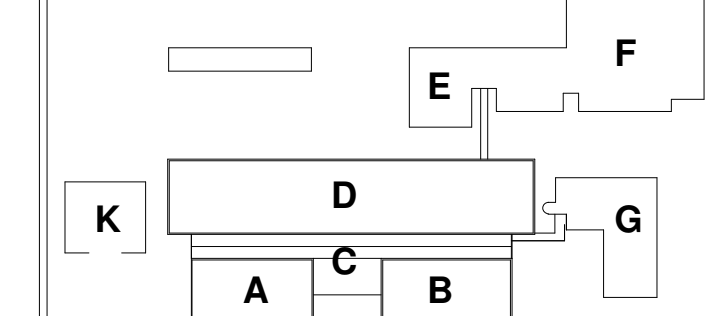

2 Oppriss akse Y5
1 : 100

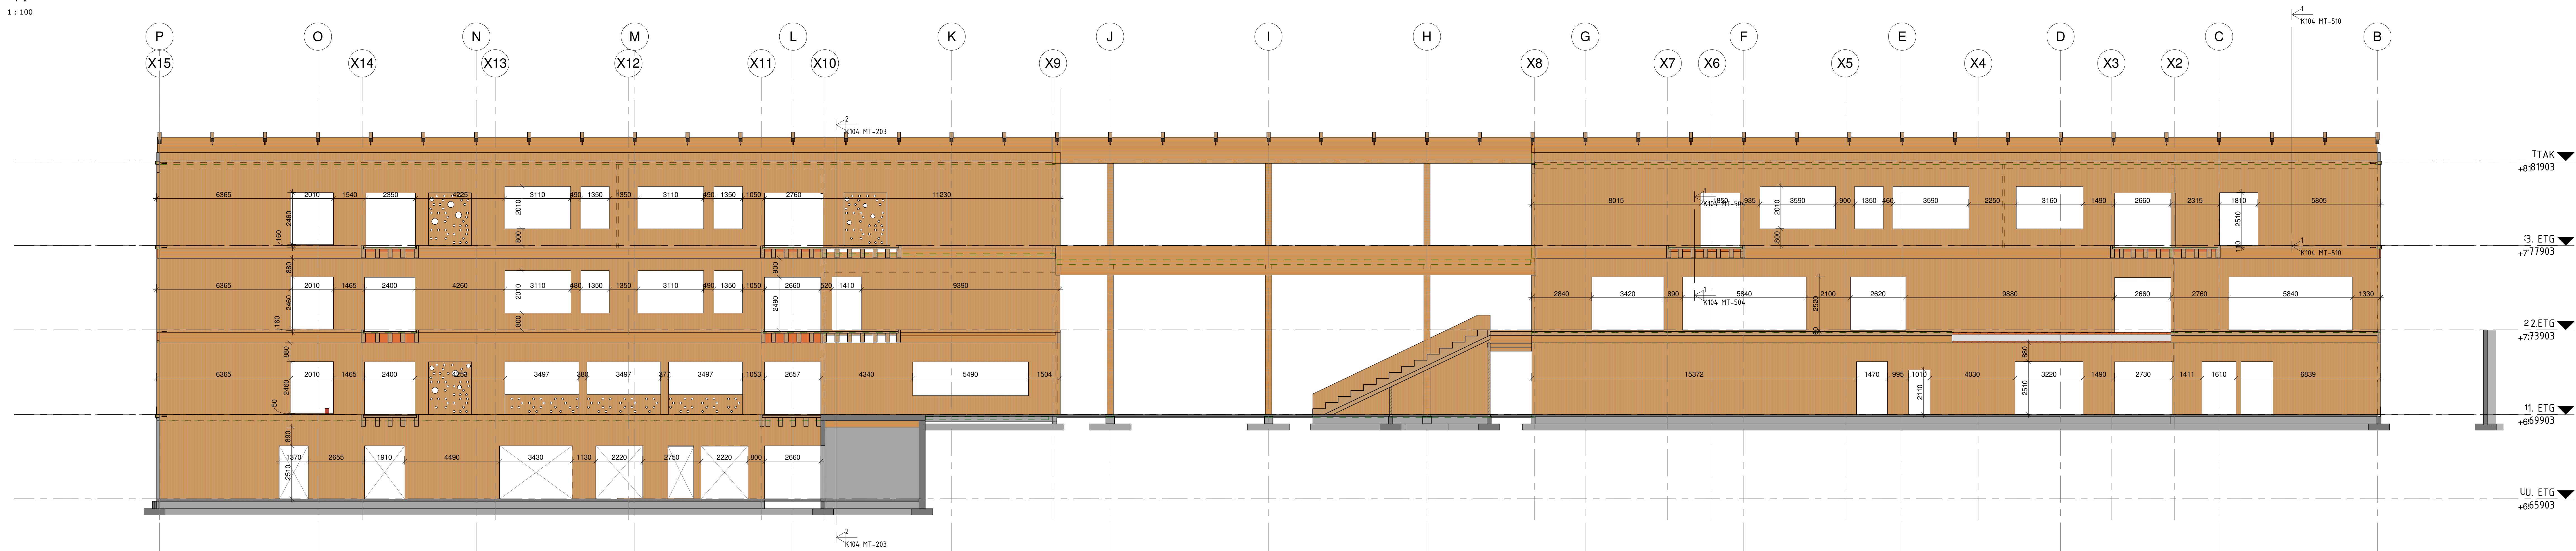

1 Oppriss akse Y7
1 : 100

 

Tegn. nr.: K104 MT-205	Rev: A
Tegning: Oppriss akse Y5 og Y7	Mål: Dato: 12.06.15

A	12.06.15	Anbudstegninger	ÄV	OG
Rev	Dato	Tekst	Tegn.	Kontr.

