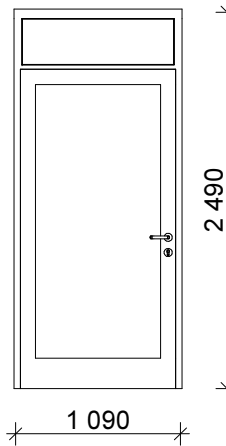
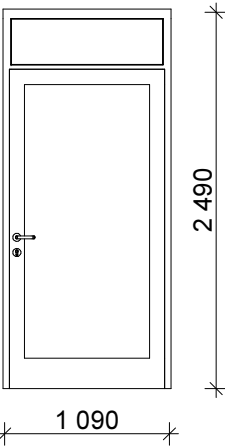
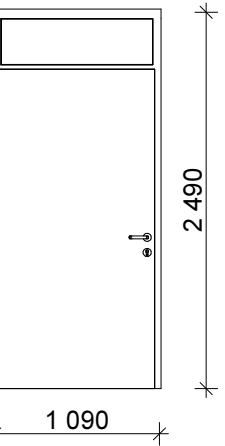
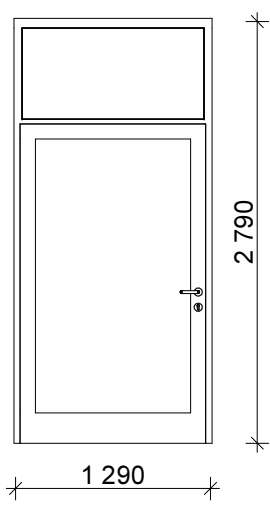
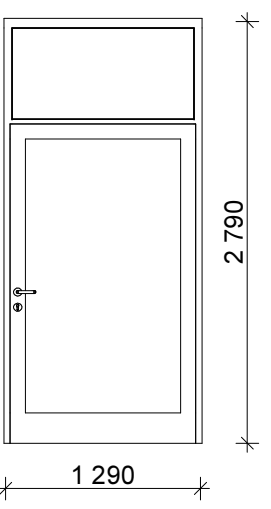
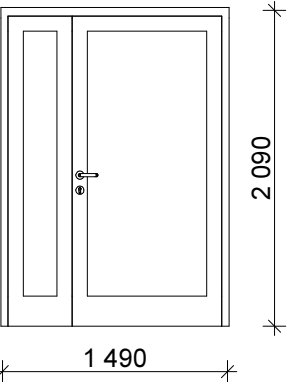
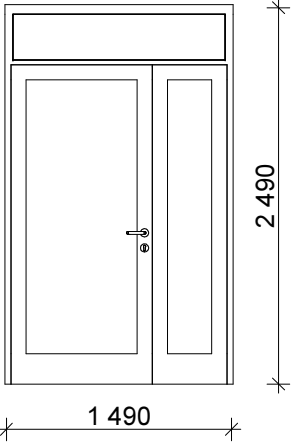
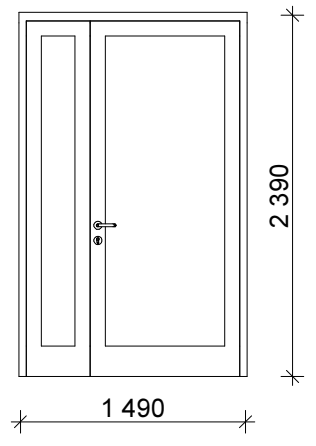
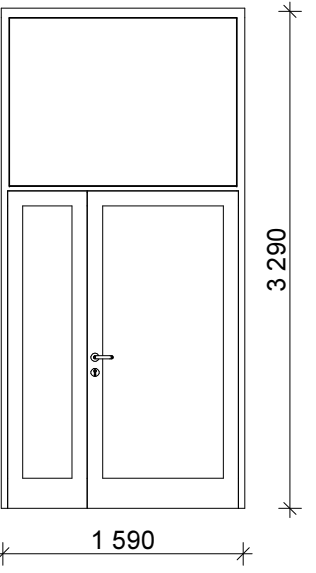
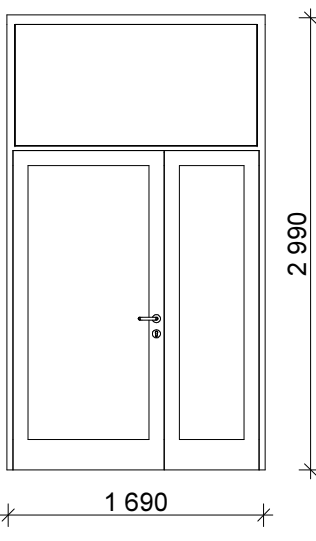
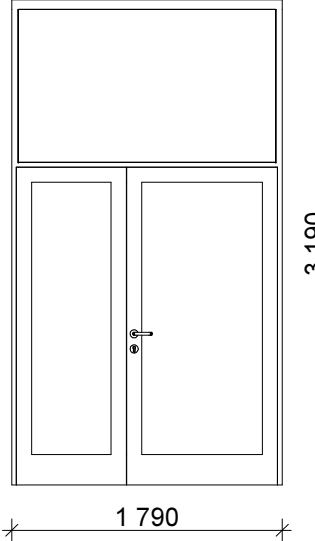
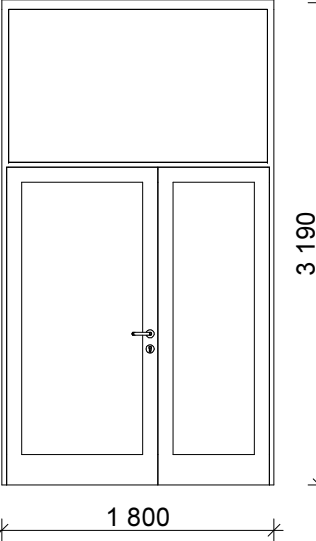


ID	YDA11.A01	YDA11.A02	YDA11.A03	YDA13.A01	YDA13.B01	YDA15.A01
Slagretning	V	H	V	V	H	H
Anmerkninger						
Antall	8	1	1	1	1	2
Utside						
Bredde	1 090	1 090	1 090	1 290	1 290	1 490
Høyde	2 490	2 490	2 490	2 790	2 790	2 090
U-verdi	1,1 W/m2K	1,1 W/m2K	1,1 W/m2K	1,1 W/m2K	1,1 W/m2K	1,1 W/m2K
Brannklasse	-	-	-	-	E30CS	-
Lydkrav	-	-	-	-	-	-
Spærkeplate	Uten	Uten	Uten	Uten	Uten	Uten
Terskel	H-C terskel	H-C terskel	H-C terskel	H-C terskel	H-C terskel	H-C terskel
Materiale	Aluminium	Aluminium	Aluminium	Aluminium	Aluminium	Aluminium
Glassarbeider	Dørblad 2 B el. C	Dørblad 2 B el. C	-	Dørblad 2 B el. C	Dørblad 2 B el. C	Dørblad og skåtefelt 2 B el. C
Ekstraustyr						

ID	YDA15.A02	YDA15.B01	YDA16.B01	YDA17.A01	YDA18.A01	YDA18.A02
Slagretning	V	H	H	V	H	V
Anmerkninger						
Antall	1	1	1	1	1	1
Utside						
Bredde	1 490	1 490	1 590	1 690	1 790	1 800
Høyde	2 490	2 390	3 290	2 990	3 190	3 190
U-verdi	1,1 W/m2K	1,1 W/m2K	1,1 W/m2K	1,1 W/m2K	1,1 W/m2K	1,1 W/m2K
Brannklasse	-	Ei30CS	E30CS	-	-	-
Lydkrav	-	-	-	-	-	-
Spærkeplate	Uten	Uten	Uten	Uten	Uten	Uten
Terskel	H-C terskel	H-C terskel	H-C terskel	H-C terskel	H-C terskel	H-C terskel
Materiale	Aluminium	Aluminium	Aluminium	Aluminium	Aluminium	Aluminium
Glassarbeider	Dørblad og skåtefelt 2 B el. C	Dørblad og skåtefelt 2 B el. C	Dørblad og skåtefelt 2 B el. C	Dørblad og skåtefelt 2 B el. C	Dørblad og skåtefelt 2 B el. C	Dørblad og skåtefelt 2 B el. C
Ekstraustyr						


TEGN. NR:	AOO.23.450	OPPDAG NR:	13044	INDEX:	
TYPE TEGNING:	Skjema utvendige dører	MÅL:	1:50		

NS 3510:2006 er lagt til grunn for sikkerhetsklassifisering av glass.
For dør med sidefelt/ overfelt, skal dørbladets bredde tilsvare 10M og høyde 21M dersom ikke annet er oppgitt.
Tofløyete dører skal ha like dørblad, så lenge kravet om minimum 10M bredde innfris for hoveddørblad.

Forklaring til ID, eks **YDA15.A01**:
YD: ytterdør
A: aluminium, (**T**: tre, **S**: stål)
15: bredde M-mål
A: uklassifisert, (**B**: brann, **C**: lyd, **D**: brann og lyd)
01: løpenummer

TEGN. NR:	AOO.23.450	OPPDAG NR:	13044	INDEX:	
TYPE TEGNING:	Skjema utvendige dører	MÅL:	1:50		

KORREKSJON:	SIGN:	DATO:	INDEX:
-------------	-------	-------	--------

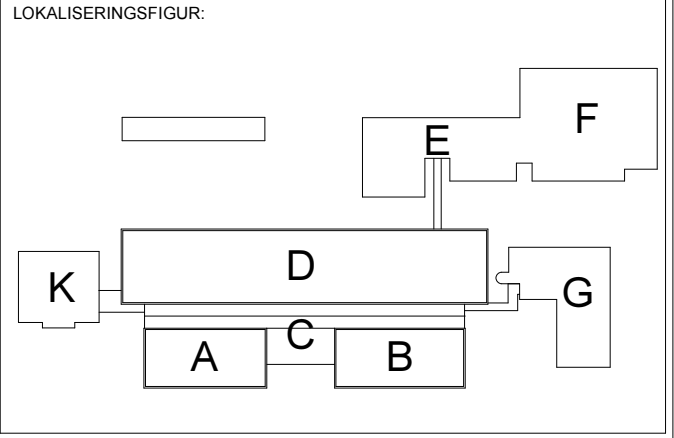

BYGGHERRE:



Møre og Romsdal
fylkeskommune

PROSJEKT:

Romsdal videregående skole












HUS arkitekter AS

NORDBRE GT 10
7011 TRONDHEIM
Tlf: 73 10 15 00
e-post: firmapost@husark.no

KONSULENTER:	RIFYS:	Asplan Viak AS
ARK: HUS arkitekter AS	RIV/RIVA:	Asplan Viak AS
ARK: Ratio arkitekter AS	RIAK:	VERKIS
LARK: Selberg Arkitekter AS	RIBR:	COWI AS
RIB: Høyer Finseth AS	RIM:	Rambøll AS
RIE: Norconsult AS	IARK:	Solem Arkitektur AS

FASE: Anbudstegning		TEGN:	LL
TYPE TEGNING:		KONTR:	gf/kf
Skjema utvendige dører		GODKJ:	
TEGN. NR: AOO.23.450		DATO:	12062015
OPPDAG NR: 13044		MÅL:	1:50
		INDEX:	

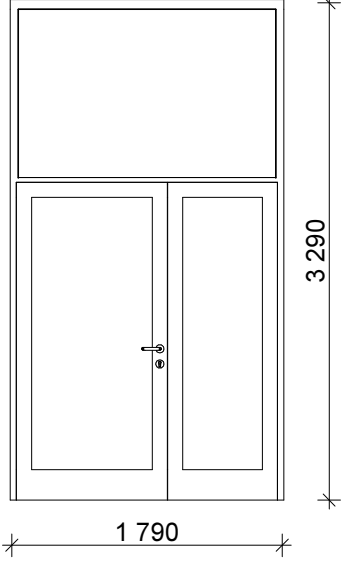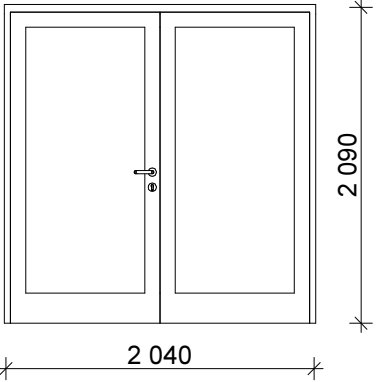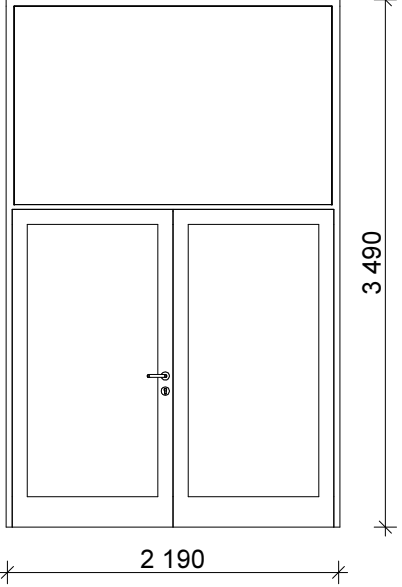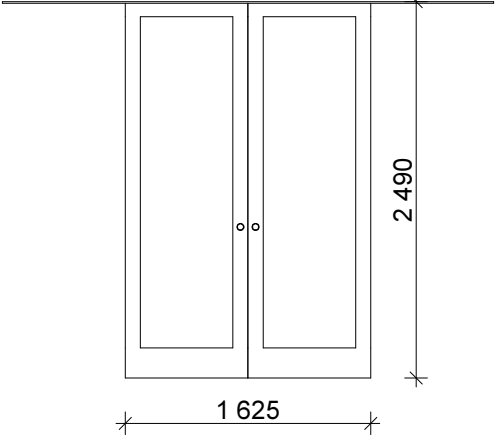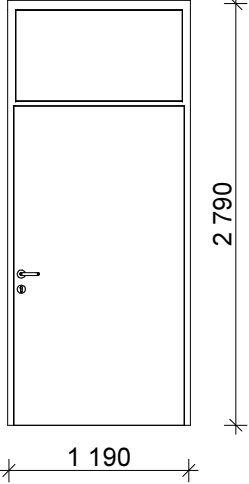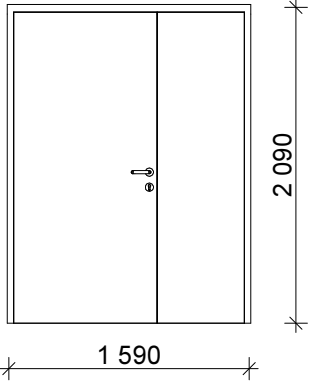ID	YDA18.A03	YDA20.B01	YDA22.A01	YDAT16.A01	YDS12.B01	YDS16.B01
Slagretning	V	V	V		H	V
Anmerkninger				Teleskopdør		
Antall	4	2	1	1	1	1
Utside						
	Bredde	1790	2040	2190	1625	1590
	Høyde	3290	2090	3490	2490	2790
	U-verdi	1,1 W/m2K	1,1 W/m2K	1,1 W/m2K	1,1 W/m2K	1,1 W/m2K
	Brannklasse	-	E30CS	-	E30S	Ei60S
	Lydkrav	-	-	-	-	-
	Spærkeplate	Uten	Uten	---	Uten	Uten
	Terskel	H-C terskel	H-C terskel	H-C terskel	Av	H-C terskel
	Materiale	Aluminium	Aluminium	Aluminium	Stål	Stål
	Glassarbeider	Dørblad og skåtefelt 2 B el. C	Dørblad og skåtefelt 2 B el. C	Dørblad og skåtefelt 2 B el. C	-	-
Ekstraustyr						

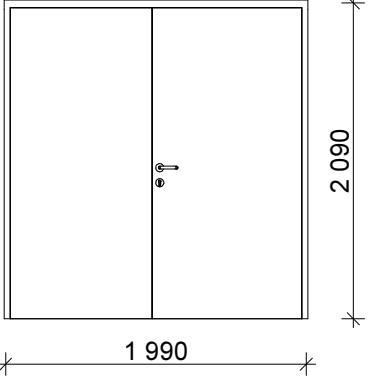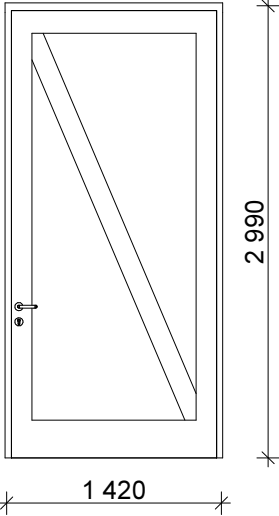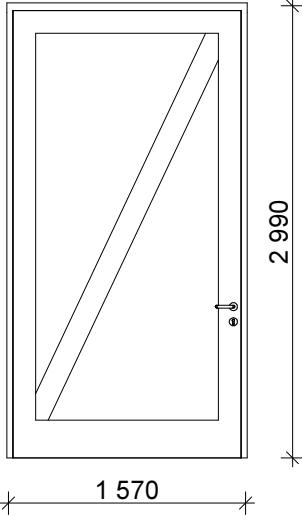
ID	YDS20.A01	YDT14.A01	YDT15.A03	
Slagretning	H	H	V	
Anmerkninger				
Antall	1	1	1	33
Utside				
	Bredde	1990	1420	1570
	Høyde	2090	2990	2990
	U-verdi	1,1 W/m2K	1,1 W/m2K	1,1 W/m2K
	Brannklasse	-	-	-
	Lydkrav	-	-	-
	Spærkeplate	Uten	Uten	Uten
	Terskel	H-C terskel	H-C terskel	H-C terskel
	Materiale	Stål	Tredør, Aluminiumsmantlet, natureloksert	Tredør, Aluminiumsmantlet, natureloksert
	Glassarbeider	-	2 B el. C	2 B el. C
Ekstraustyr				

TEGN. NR:	AOO.23.451	OPPDRAg NR: 13044	INDEX:
TYPE TEGNING:	Skjema utvendige dører		MÅL: 1:50

NS 3510:2006 er lagt til grunn for sikkerhetsklassifisering av glass.
For dør med sidefelt/ overfelt, skal dørbladets bredde tilsvare 10M og høyde 21M dersom ikke annet er oppgitt.
Tofløyete dører skal ha like dørblad, så lenge kravet om minimum 10M bredde innfris for hoveddørblad.

Forklaring til ID, eks **YDA15.A01**:
YD: ytterdør
A: aluminium, (**T**: tre, **S**: stål)
15: bredde M-mål
A: uklassifisert, (**B**: brann, **C**: lyd, **D**: brann og lyd)
01: løpenummer

TEGN. NR:	AOO.23.451	OPPDRAg NR: 13044	INDEX:
TYPE TEGNING:	Skjema utvendige dører		MÅL: 1:50

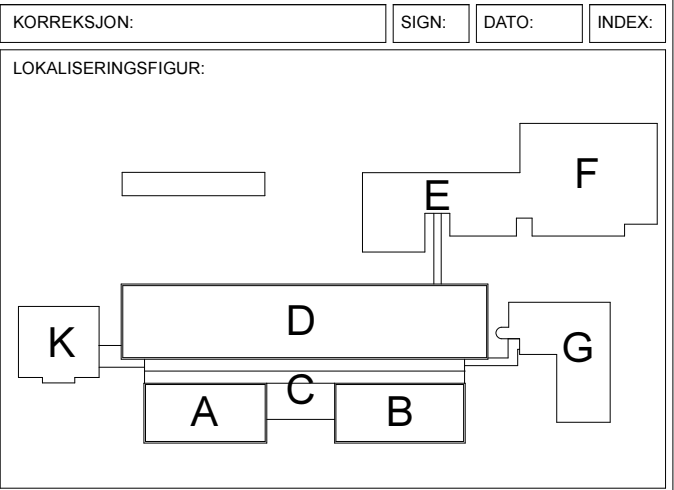

BYGGHERRE:



Møre og Romsdal fylkeskommune

PROSJEKT:

Romsdal videregående skole



HUS arkitekter AS
NORDBRE GT 10
7011 TRONDHEIM
Tlf: 73 10 15 00
e-post: firmag@husark.no

KONSULENTER:	RIFYS: Asplan Viak AS
ARK: HUS arkitekter AS	RIVIRIVA: Asplan Viak AS
ARK: Ratio arkitekter AS	RIAK: VERKIS
LARK: Selberg Arkitekter AS	RIBR: COWI AS
RIB: Høyer Finseth AS	RIM: Rambøll AS
RIE: Norconsult AS	IARK: Solem Arkitektur AS

FASE:	Anbudstegning	TEGN:	LL
TYPE TEGNING:	Skjema utvendige dører	KONTR:	gf/kf
GODKJ:		DATO:	12062015
		MÅL:	1:50
TEGN. NR:	AOO.23.451	OPPDRAg NR: 13044	INDEX: