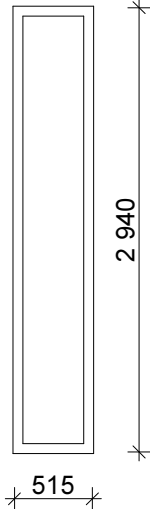
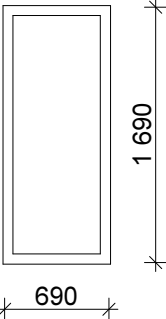
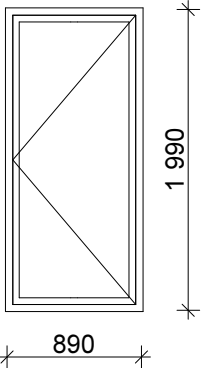
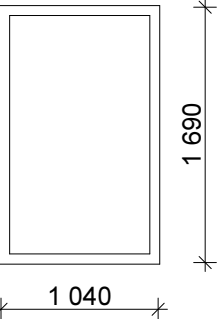
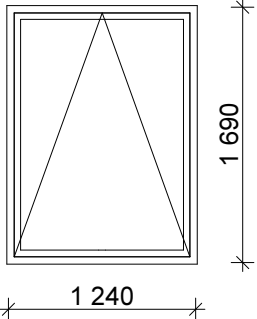
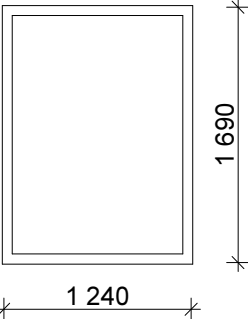
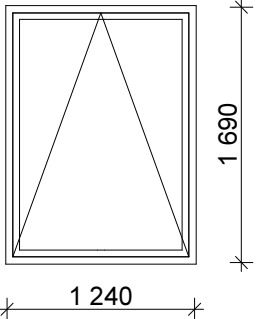
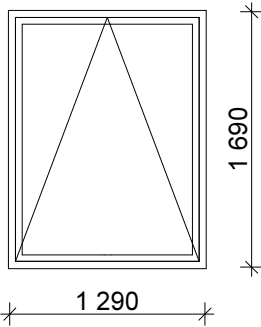
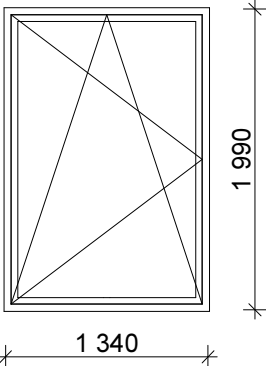
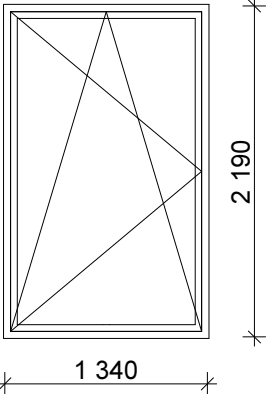
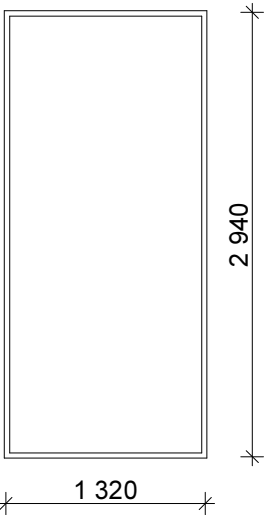
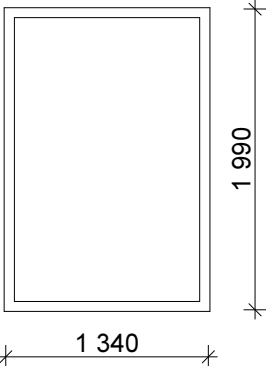
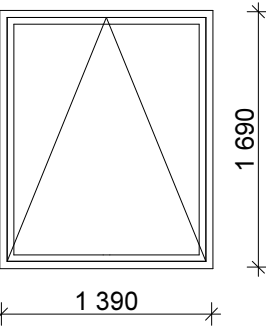
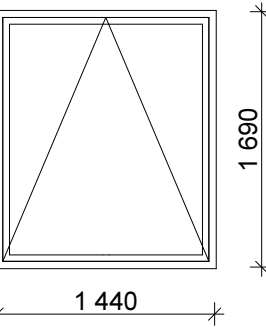


ID	TV05.A01	TV07.A01	TV09.A01	TV10.A02	TV12.A01	TV12.A02	TV12.A03
Anmerkninger							
Antall	1	1	1	1	1	3	2
							
Bredde	515	690	890	1040	1240	1240	1240
Høyde	2940	1690	1990	1690	1690	1690	1690
U-verdi	0,8 W/m2K	0,8 W/m2K	0,8 W/m2K	0,8 W/m2K	0,8 W/m2K	0,8 W/m2K	0,8 W/m2K
Brannklasse	-	-	-	-	-	-	-
Lydkrav	-	-	-	-	-	-	-
Overflate	Aluminiumsmantlet naturelksert/lakkert	Aluminiumsmantlet naturelksert/lakkert	Aluminiumsmantlet naturelksert/lakkert	Aluminiumsmantlet naturelksert/lakkert	Aluminiumsmantlet naturelksert/lakkert	Aluminiumsmantlet naturelksert/lakkert	Aluminiumsmantlet naturelksert/lakkert
Glassarbeider	2 B el. C	-	-	-	-	-	-
Ekstraustyr							
Ventilasjon					Automatisk komfortventilasjon		Automatisk komfortventilasjon

ID	TV13.A01	TV13.A02	TV13.A03	TV13.A04	TV13.B01	TV14.A01	TV14.A02
Anmerkninger							
Antall	1	35	3	1	1	2	6
							
Bredde	1290	1340	1340	1320	1340	1390	1440
Høyde	1690	1990	2190	2940	1990	1690	1690
U-verdi	0,8 W/m2K	0,8 W/m2K	0,8 W/m2K	0,8 W/m2K	0,8 W/m2K	0,8 W/m2K	0,8 W/m2K
Brannklasse	-	-	-	-	E30	-	-
Lydkrav	-	-	-	-	-	-	-
Overflate	Aluminiumsmantlet naturelksert/lakkert	Aluminiumsmantlet naturelksert/lakkert	Aluminiumsmantlet naturelksert/lakkert	Aluminiumsmantlet naturelksert/lakkert	Aluminiumsmantlet naturelksert/lakkert	Aluminiumsmantlet naturelksert/lakkert	Aluminiumsmantlet naturelksert/lakkert
Glassarbeider	-	-	-	2 B el. C	-	-	-
Ekstraustyr							
Ventilasjon	Automatisk komfortventilasjon					Automatisk komfortventilasjon	Automatisk komfortventilasjon

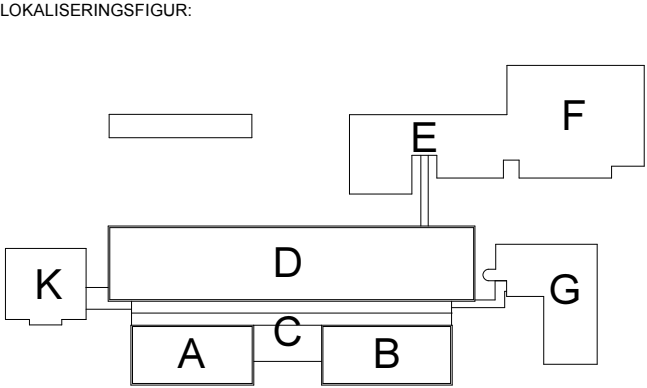
TEGN. NR:	AOO.23.400	OPPDAG NR:	13044	INDEX:	
TYPE TEGNING:	Skjema utvendige trevinduer	MÅL:	1:50		

NS 3510:2006 er lagt til grunn for sikkerhetsklassifisering av glass.

Forklaring til ID, eks **TV12.A03**:
T: tre, (**A**: aluminium)
V: (utvendig) vindu
12: bredde M-mål
A: uklassifisert, (**B**: brann, **C**: lyd, **D**: brann og lyd)
03: løpenummer

TEGN. NR:	AOO.23.400	OPPDAG NR:	13044	INDEX:	
TYPE TEGNING:	Skjema utvendige trevinduer	MÅL:	1:50		

KORREKSJON:	SIGN:	DATO:	INDEX:
-------------	-------	-------	--------



BYGGHERRE:



Møre og Romsdal fylkeskommune

PROSJEKT:

Romsdal videregående skole



HUS arkitekter AS
NORDBRE GT. 10
7011 TRONDHEIM
Tlf: 73 10 15 00
e-post: firmapost@husark.no

KONSULENTER:
ARK: HUS arkitekter AS
ARK: Ratio arkitekter AS
LARK: Selberg Arkitekter AS
RIB: Høyer Finseth AS
RIE: Norconsult AS

RIFYS: Asplan Viak AS
RIV/RIVA: Asplan Viak AS
RIAK: VERKIS
RIBR: COWI AS
RIM: Rambøll AS
IARK: Solem Arkitektur AS

FASE: Anbudstegning

TEGN: LL

TYPE TEGNING: Skjema utvendige trevinduer

GODKJ: *gf/kf*

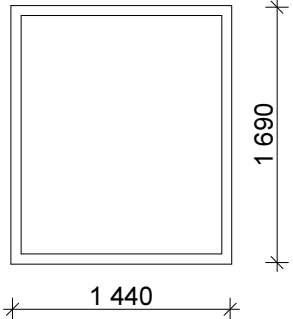
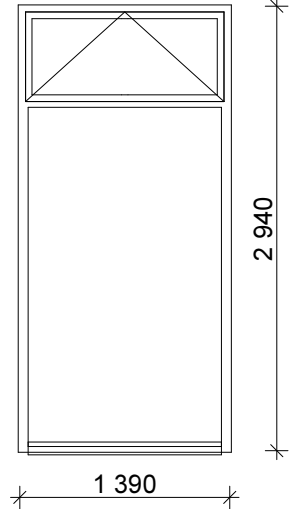
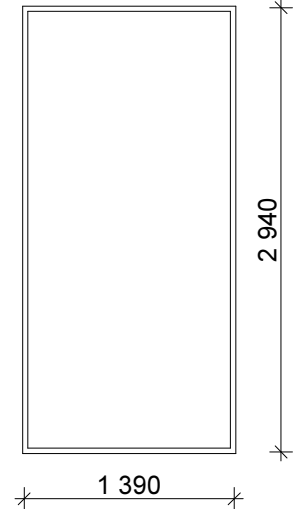
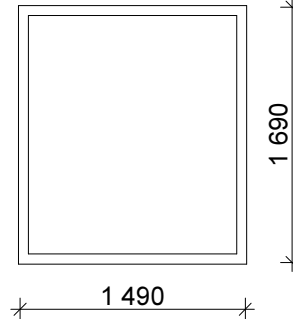
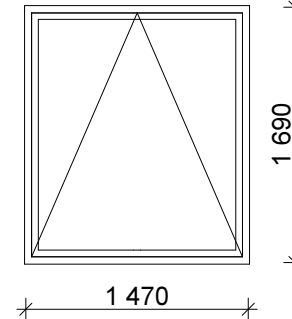
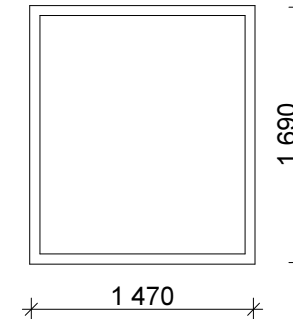
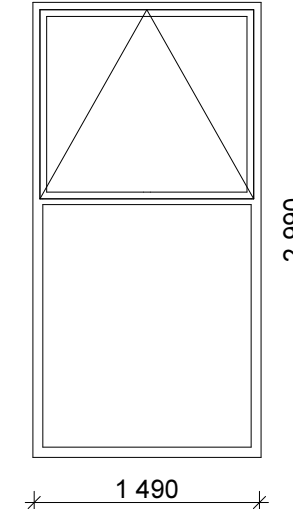
TEGN. NR: AOO.23.400

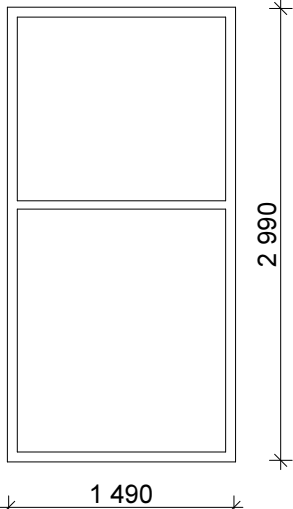
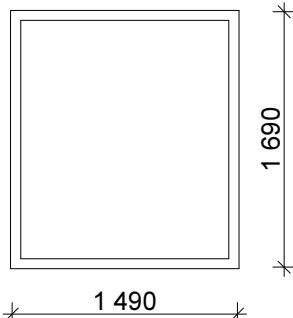
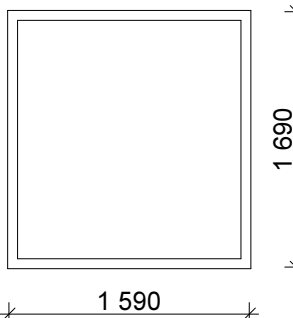
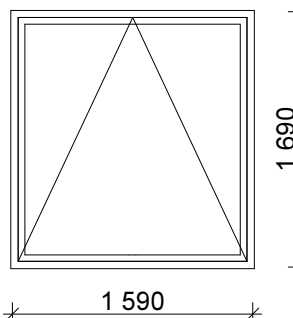
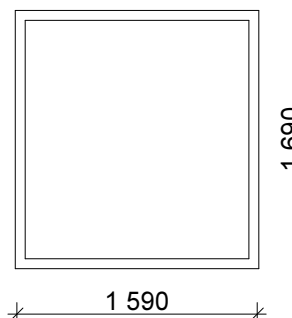
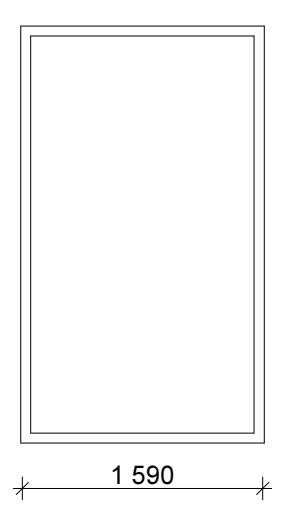
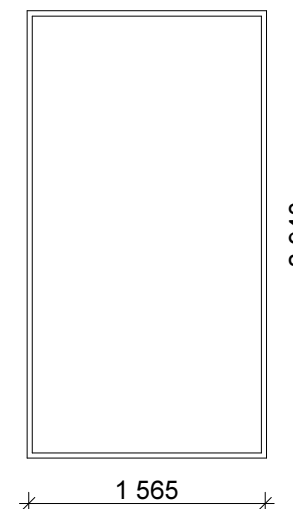
OPPDAG NR: 13044

INDEX:

DATO: 12062015

MÅL: 1:50

ID	TV14.A03	TV14.A04	TV14.A05	TV15.A01	TV15.A02	TV15.A03	TV15.A04
Anmerkninger							
Antall	13	15	6	3	2	2	4
							
Bredde	1 440	1 390	1 390	1 490	1 470	1 470	1 490
Høyde	1 690	2 940	2 940	1 690	1 690	1 690	2 990
U-verdi	0,8 W/m2K	0,8 W/m2K	0,8 W/m2K	0,8 W/m2K	0,8 W/m2K	0,8 W/m2K	0,8 W/m2K
Brannklasse	-	-	-	-	-	-	-
Lydkrav	-	-	-	-	-	-	-
Overflate	Aluminiumsmantlet naturelksert/lakkert	Aluminiumsmantlet naturelksert/lakkert	Aluminiumsmantlet naturelksert/lakkert	Aluminiumsmantlet naturelksert/lakkert	Aluminiumsmantlet naturelksert/lakkert	Aluminiumsmantlet naturelksert/lakkert	Aluminiumsmantlet naturelksert/lakkert
Glassarbeider	-	2 B el. C fastfelt	2 B el. C	-	-	-	-
Ekstraustyr							
Ventilasjon	-	-	-	-	Automatisk komfortventilasjon		Automatisk komfortventilasjon

ID	TV15.A05	TV15.D01	TV16.A01	TV16.A02	TV16.A03	TV16.A04	TV16.A05
Anmerkninger							
Antall	2	3	1	1	2	1	8
							
Bredde	1 490	1 490	1 590	1 590	1 590	1 590	1 565
Høyde	2 990	1 690	1 690	1 690	1 690	2 740	2 940
U-verdi	0,8 W/m2K	0,8 W/m2K	0,8 W/m2K	0,8 W/m2K	0,8 W/m2K	0,8 W/m2K	0,8 W/m2K
Brannklasse	-	E30	-	-	-	-	-
Lydkrav	-	44 dB	-	-	-	-	-
Overflate	Aluminiumsmantlet naturelksert/lakkert	Aluminiumsmantlet naturelksert/lakkert	Aluminiumsmantlet naturelksert/lakkert	Aluminiumsmantlet naturelksert/lakkert	Aluminiumsmantlet naturelksert/lakkert	Aluminiumsmantlet naturelksert/lakkert	Aluminiumsmantlet naturelksert/lakkert
Glassarbeider	-	-	-	-	-	2 B el. C	2 B el. C
Ekstraustyr							
Ventilasjon				Automatisk komfortventilasjon			

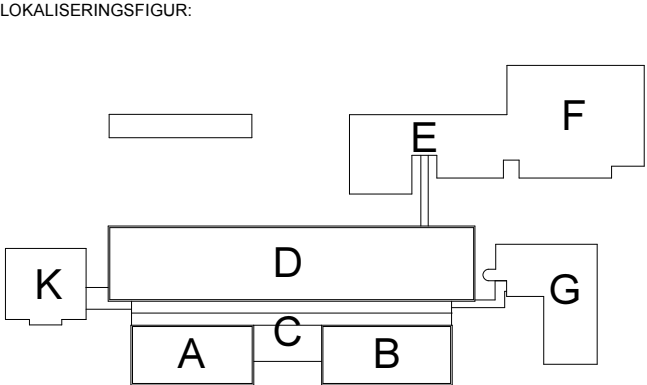
TEGN. NR:	AOO.23.401	OPPDAG NR:	13044	INDEX:	
TYPE TEGNING:	Skjema utvendige trevinduer	MÅL:	1:50		

NS 3510:2006 er lagt til grunn for sikkerhetsklassifisering av glass.

Forklaring til ID, eks **TV12.A03**:
T: tre, (**A**: aluminium)
V: (utvendig) vindu
12: bredde M-mål
A: uklassifisert, (**B**: brann, **C**: lyd, **D**: brann og lyd)
03: løpenummer

TEGN. NR:	AOO.23.401	OPPDAG NR:	13044	INDEX:	
TYPE TEGNING:	Skjema utvendige trevinduer	MÅL:	1:50		

KORREKSJON:	SIGN:	DATO:	INDEX:
-------------	-------	-------	--------



BYGGHERRE:



Møre og Romsdal
fylkeskommune

PROSJEKT:

Romsdal videregående skole



HUS arkitekter AS
NORDBRE GT. 10
7011 TRONDHEIM
Tlf: 73 50 15 00
e-post: tms@husa.no

KONSULENTER:
ARK: HUS arkitekter AS
ARK: Ratio arkitekter AS
LARK: Selberg Arkitekter AS
RIB: Høyer Finseth AS
RIE: Norconsult AS

RIFYS: Asplan Viak AS
RIVIRVA: Asplan Viak AS
RIAK: VERKIS
RIBR: COWI AS
RIIM: Rambøll AS
IARK: Solem Arkitektur AS

FASE: Anbudstegning

TEGN: LL

TYPE TEGNING: Skjema utvendige trevinduer

GODKJ: gfkf

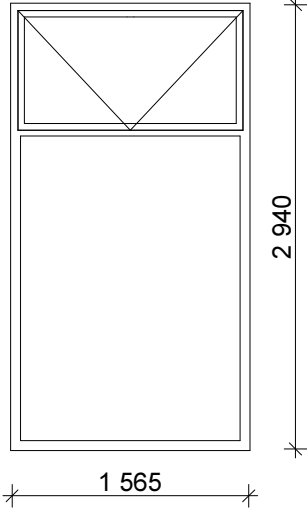
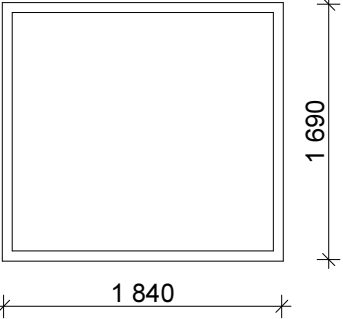
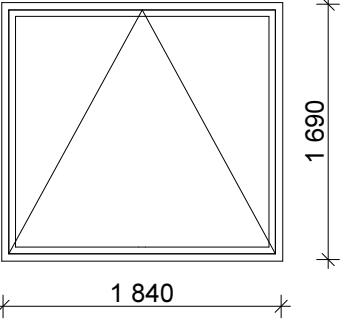
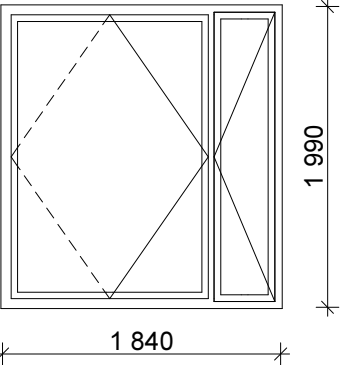
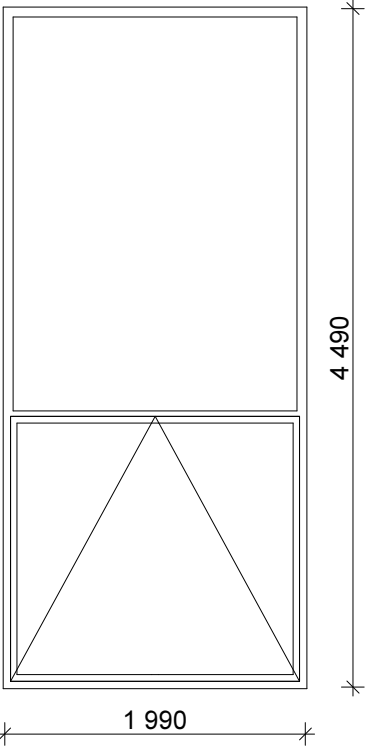
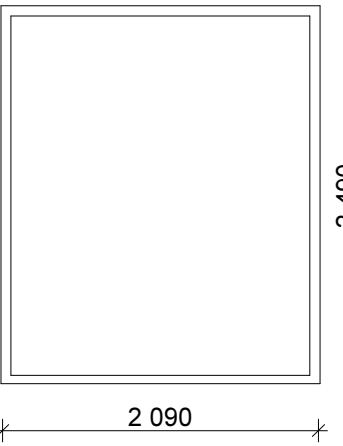
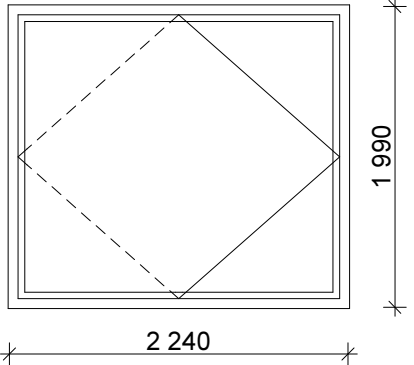
TEGN. NR: AOO.23.401

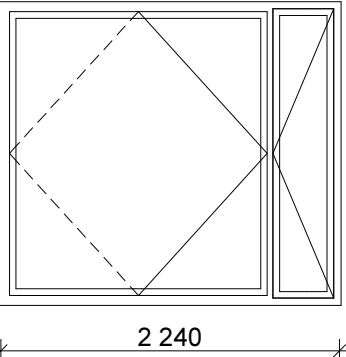
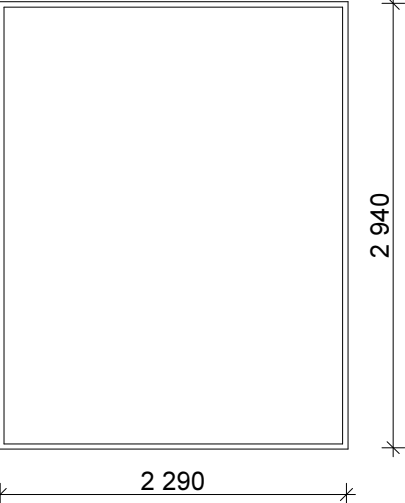
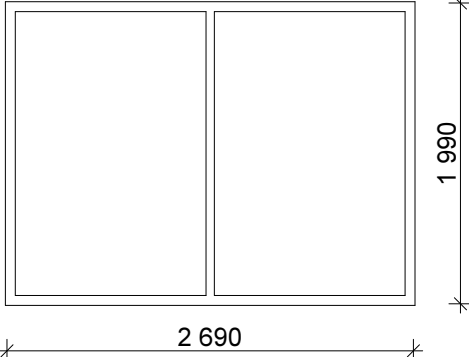
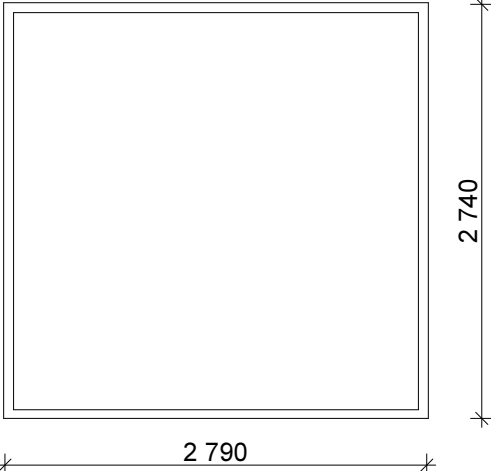
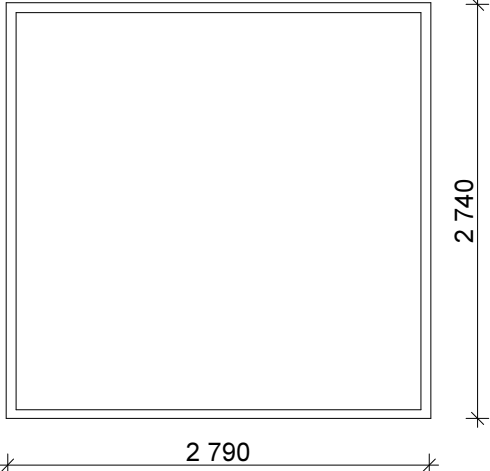
OPPDAG NR: 13044

DATO: 12062015

MÅL: 1:50

INDEX:

ID	TV16.A06	TV18.A01	TV18.A02	TV18.A03	TV20.A01	TV21.A01	TV22.A01
Anmerkninger							
Antall	8	2	1	16	1	1	8
							
Bredde	1 565	1 840	1 840	1 840	1 990	2 090	2 240
Høyde	2 940	1 690	1 690	1 990	4 490	2 490	1 990
U-verdi	0,8 W/m2K	0,8 W/m2K	0,8 W/m2K	0,8 W/m2K	0,8 W/m2K	0,8 W/m2K	0,8 W/m2K
Brannklasse	-	-	-	-	-	-	-
Lydkrav	-	-	-	-	-	-	-
Overflate	Aluminiumsmantlet natureloksert/lakkert	Aluminiumsmantlet natureloksert/lakkert	Aluminiumsmantlet natureloksert/lakkert	Aluminiumsmantlet natureloksert/lakkert	Aluminiumsmantlet natureloksert/lakkert	Aluminiumsmantlet natureloksert/lakkert	Aluminiumsmantlet natureloksert/lakkert
Glassarbeider	2 B el. C	-	-	-	-	2 B	-
Ekstraustyr							
Ventilasjon	Automatisk komfortventilasjon				Automatisk komfortventilasjon		

ID	TV22.A02	TV23.A01	TV27.B01	TV28.A01	TV28.A02
Anmerkninger					
Antall	6	1	1	2	1
					
Bredde	2 240	2 290	2 690	2 790	2 790
Høyde	1 990	2 940	1 990	2 740	2 740
U-verdi	0,8 W/m2K	0,8 W/m2K	0,8 W/m2K	0,8 W/m2K	0,8 W/m2K
Brannklasse	-	-	E30	-	-
Lydkrav	-	-	-	-	-
Overflate	Aluminiumsmantlet natureloksert/lakkert	Aluminiumsmantlet natureloksert/lakkert	Aluminiumsmantlet natureloksert/lakkert	Aluminiumsmantlet natureloksert/lakkert	Aluminiumsmantlet natureloksert/lakkert
Glassarbeider	-	2 B el. C	-	-	2 B
Ekstraustyr					
Ventilasjon					

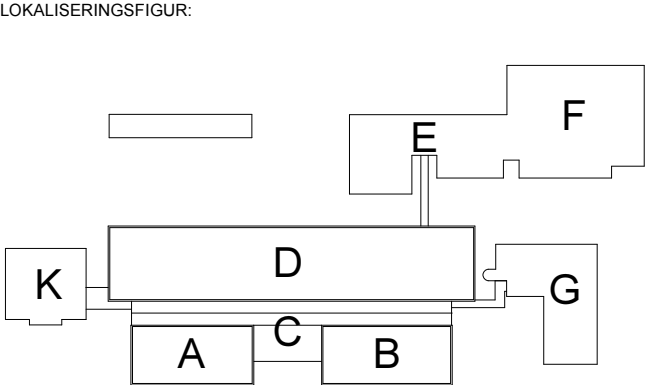
TEGN. NR:	AOO.23.402	OPPDRAG NR:	13044	INDEX:	
TYPE TEGNING:	Skjema utvendige trevinduer	MÅL:	1:50		

NS 3510:2006 er lagt til grunn for sikkerhetsklassifisering av glass.

Forklaring til ID, eks **TV12.A03**:
T: tre, (**A**: aluminium)
V: (utvendig) vindu
12: bredde M-mål
A: uklassifisert, (**B**: brann, **C**: lyd, **D**: brann og lyd)
03: løpenummer

TEGN. NR:	AOO.23.402	OPPDRAG NR:	13044	INDEX:	
TYPE TEGNING:	Skjema utvendige trevinduer	MÅL:	1:50		

KORREKSJON:	SIGN:	DATO:	INDEX:
-------------	-------	-------	--------



BYGGHERRE:

 Møre og Romsdal fylkeskommune

PROSJEKT:

Romsdal videregående skole



HUS arkitekter AS
NORDBRE GT. 10
7011 TRONDHEIM
Tlf: 73 18 15 00
e-post: tms@husa.no

KONSULENTER:
ARK: HUS arkitekter AS
ARK: Ratio arkitekter AS
LARK: Selberg Arkitekter AS
RIB: Høyer Finseth AS
RIE: Norconsult AS

RIFYS: Asplan Viak AS
RIVIRIVA: Asplan Viak AS
RIAK: VERKIS
RIBR: COWI AS
RIM: Rambøll AS
IARK: Solem Arkitektur AS

FASE: Anbudstegning

TEGN: LL

TYPE TEGNING: Skjema utvendige trevinduer

KONTR: gf/kf

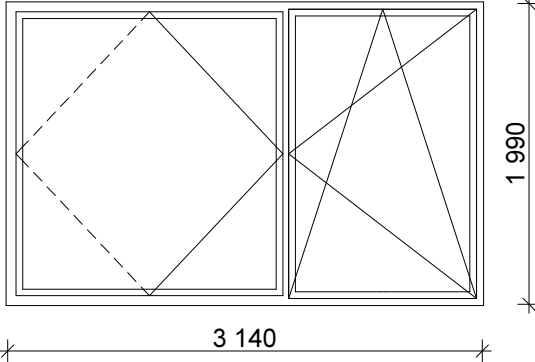
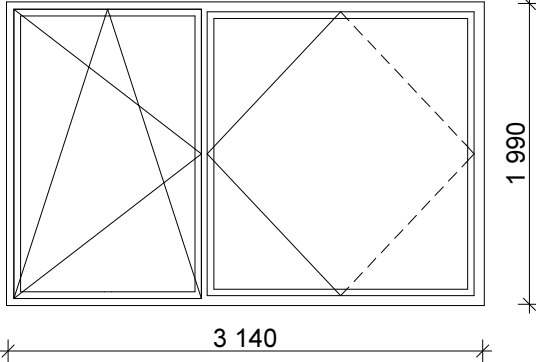
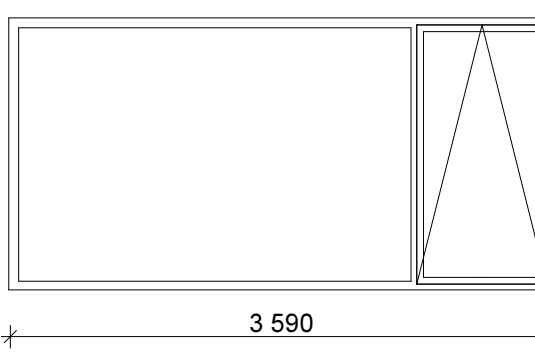
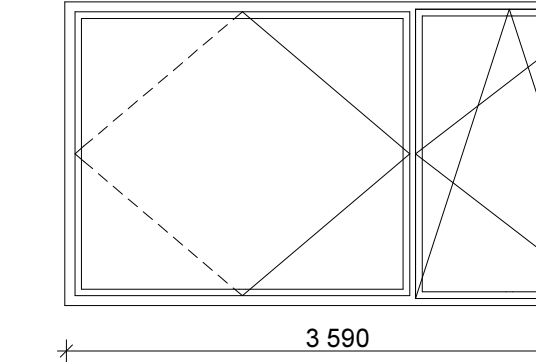
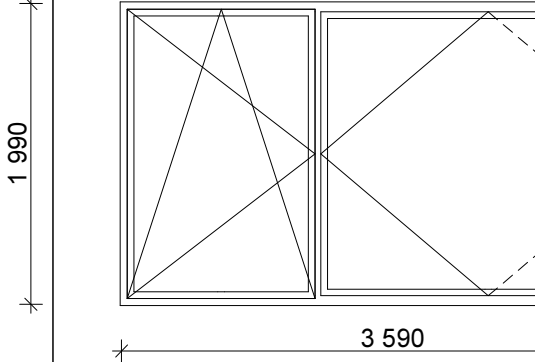
TEGN. NR: AOO.23.402

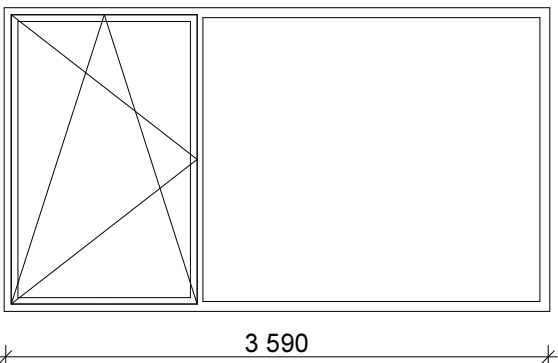
OPPDRAG NR: 13044

DATO: 12062015

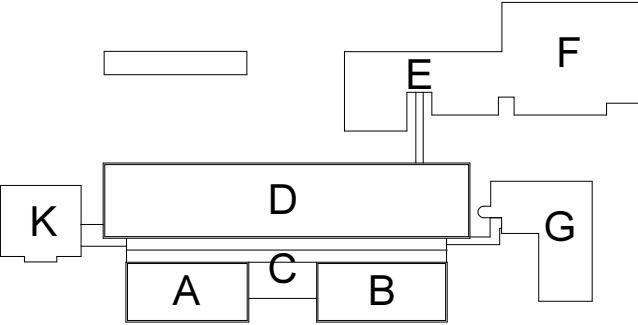
MÅL: 1:50

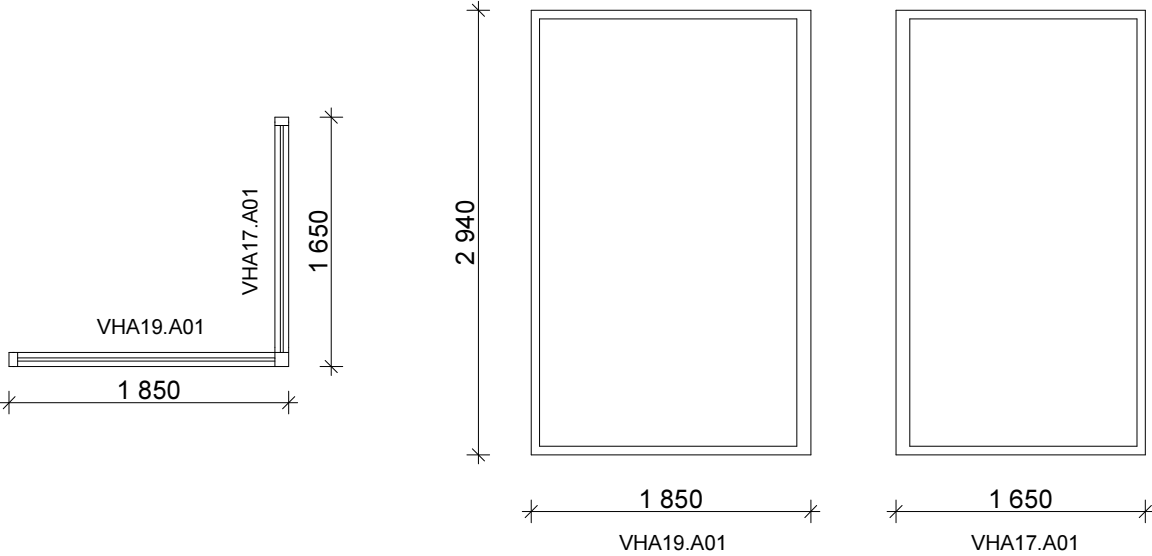
INDEX:

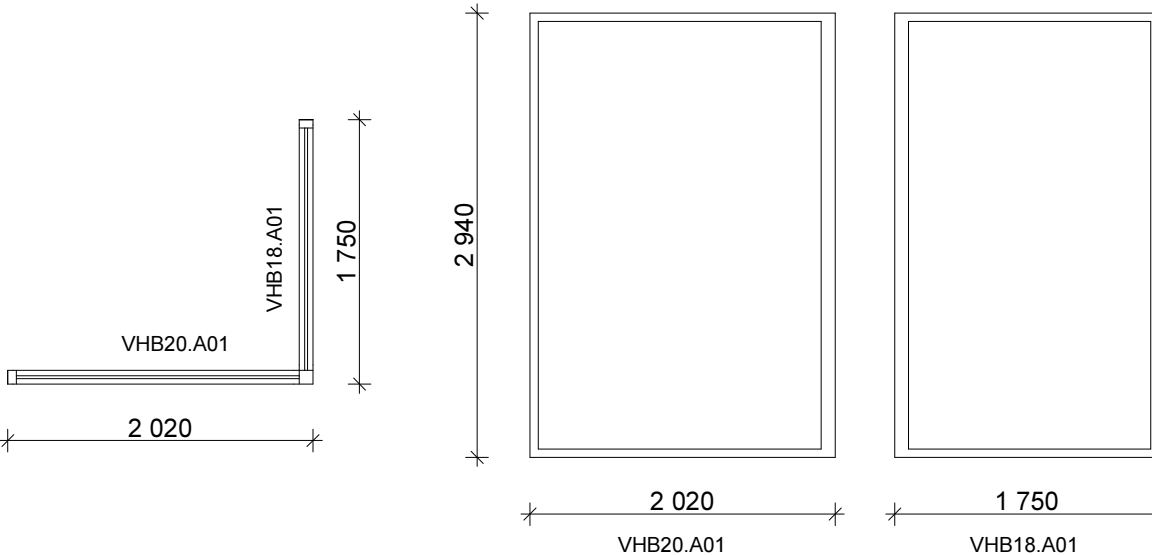
ID	TV31.A01	TV31.A02	TV36.A01	TV36.A02	TV36.A03	TV3
Anmerkninger						
Antall	3	3	1	4	5	1
						
Bredde	3 140	3 140	3 590	3 590	3 590	3 55
Høyde	1 990	1 990	1 790	1 990	1 990	1 95
U-verdi	0,8 W/m2K	0,8 W/m2K	0,8 W/m2K	0,8 W/m2K	0,8 W/m2K	0,8
Brannklasse	-	-	-	-	-	-
Lydkrav	-	-	-	-	-	-
Overflate	Aluminiumsmantlet natureloksert/lakkert	Aluminiumsmantlet natureloksert/lakkert	Aluminiumsmantlet natureloksert/lakkert	Aluminiumsmantlet natureloksert/lakkert	Aluminiumsmantlet natureloksert/lakkert	Alur
Glassarbeider	-	-	-	-	-	-
Ekstraustyr						
Ventilasjon						

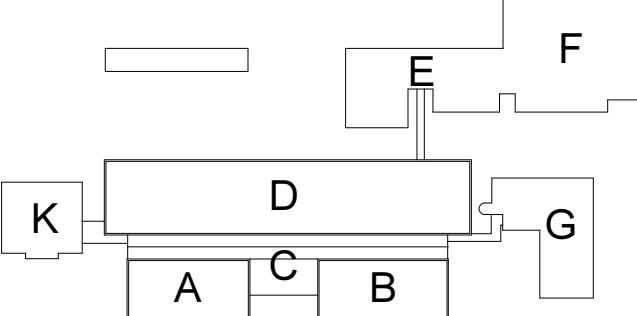
ID	6.A04	
Anmerkninger		
Antall		187
		
Bredde	0	
Høyde	0	
U-verdi	W/m2K	
Brannklasse		
Lydkrav		
Overflate	uminiumsmantlet natureloksert/lakkert	
Glassarbeider		
Ekstraustyr		
Ventilasjon		

TEGN. NR:	AOO.23.403	OPPDAG NR:	13044	INDEX:	
TYPE TEGNING: Skjema utvendige trevinduer				MÅL:	1:50
NS 3510:2006 er lagt til grunn for sikkerhetsklassifisering av glass.					
Forklaring til ID, eks TV12.A03 : T : tre, (A : aluminium) V : (utvendig) vindu 12 : bredde M-mål A : uklassifisert, (B : brann, C : lyd, D : brann og lyd) 03 : løpenummer					
TEGN. NR:	AOO.23.403	OPPDAG NR:	13044	INDEX:	
TYPE TEGNING: Skjema utvendige trevinduer				MÅL:	1:50

KORREKSJON:	SIGN:	DATO:	INDEX:
LOKALISERINGSFIGUR:			
			
BYGGHERRE:  Møre og Romsdal fylkeskommune			
PROSJEKT: Romsdal videregående skole			
 HUS arkitekter AS NORDBRE GT. 10 7011 TRONDHEIM Tlf: 73 10 15 00 e-post: firmapost@husark.no			
KONSULENTER: ARK: HUS arkitekter AS ARK: Ratio arkitekter AS LARK: Selberg Arkitekter AS RIB: Høyer Finseth AS RIE: Norconsult AS		RIFYS: Asplan Viak AS RIVIRIVA: Asplan Viak AS RIAK: VERKIS RIBR: COWI AS RIIM: Rambøll AS IARK: Solem Arkitektur AS	
FASE: Anbudstegning		TEGN: LL	
TYPE TEGNING: Skjema utvendige trevinduer		KONTR: gf/kf	
TEGN. NR: AOO.23.403		DATO: 12062015	
OPPDAG NR: 13044		MÅL: 1:50	
INDEX:			

ID	VHA17.A01	VHA19.A01
Anmerkninger	Trevindu	Trevindu
Antall	1	1
		
Bredde	1 540	1 750
Høyde	2 940	2 940
U-verdi	0,8 W/m2K	0,8 W/m2K
Brannklasse	-	-
Lydkrav	-	-
Overflate	Aluminiumsmantlet natureloksert/lakkert	Aluminiumsmantlet natureloksert/lakkert
Glassarbeider	2 B el. C	2 B el. C

ID	VHB16.A01	VHB19.A01
Anmerkninger	Trevindu	Trevindu
Antall	1	1
		
Bredde	1 640	1 910
Høyde	2 940	2 940
U-verdi	0,8 W/m2K	0,8 W/m2K
Brannklasse	-	-
Lydkrav	-	-
Overflate	Aluminiumsmantlet natureloksert/lakkert	Aluminiumsmantlet natureloksert/lakkert
Glassarbeider	2 B el. C	2 B el. C

TEGN. NR: AOO.23.420		OPPDRAG NR: 13044		INDEX:	
TYPE TEGNING: Skjema utvendige hjørnevindu tre				MÅL: 1:50	
NS 3510:2006 er lagt til grunn for sikkerhetsklassifisering av glass. Forklaring til ID, eks VHA19.A01: V: (utvendig) vindu H: hjørnevindu A: bygningsavsnitt A 19: bredde M-mål A: uklassifisert, (B: brann, C: lyd, D: brann og lyd) 01: løpenummer					
KORREKSJON:		SIGN:	DATO:	INDEX:	
LOKALISERINGSFIGUR:					
					
BYGGHERRE:  Møre og Romsdal fylkeskommune					
PROSJEKT: Romsdal videregående skole					
		HUS arkitekter AS NORDRE GT. 10 7011 TRONDHEIM Tlf. 73 10 10 50 e-post: firmapost@husark.no			
KONSULENTER: ARK: HUS arkitekter AS ARK: Ratio arkitekter AS LARK: Selberg Arkitekter AS RIB: Høyer Finseth AS RIE: Norconsult AS		RIFYS: Asplan Viak AS RIV/RIVA: Asplan Viak AS RIAK: VERKIS RIBR: COWI AS RIM: Rambøll AS IARK: Solem Arkitektur AS			
FASE: Anbudstegning				TEGN: LL	
TYPE TEGNING:				KONTR: gf/kf	
Skjema utvendige hjørnevindu tre				GODKJ:	
				DATO: 12062015	
TEGN. NR: AOO.23.420				OPPDRAG NR: 13044	
				INDEX:	

