



Oppriss A-A


Oppriss C-C

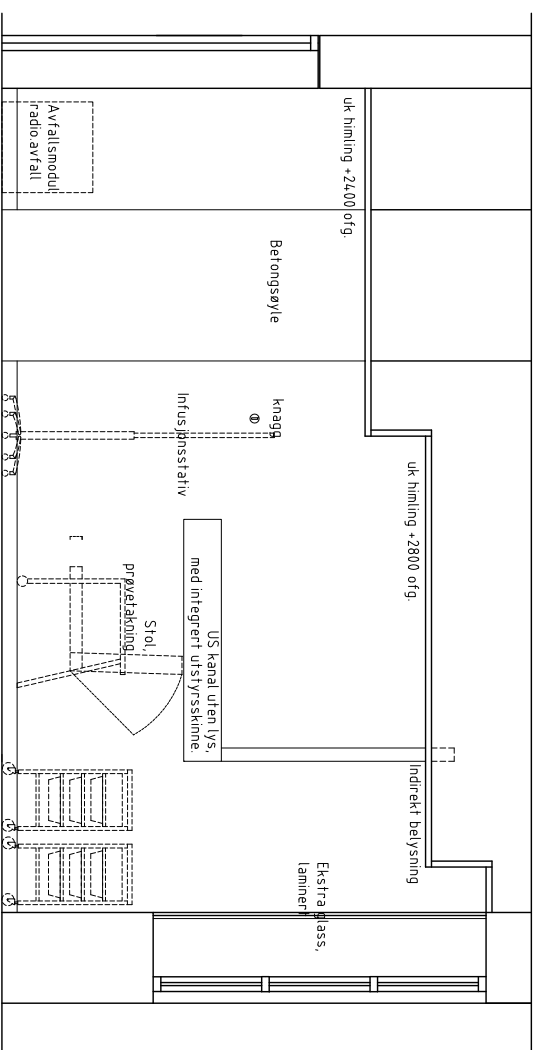

Oppriss B-B

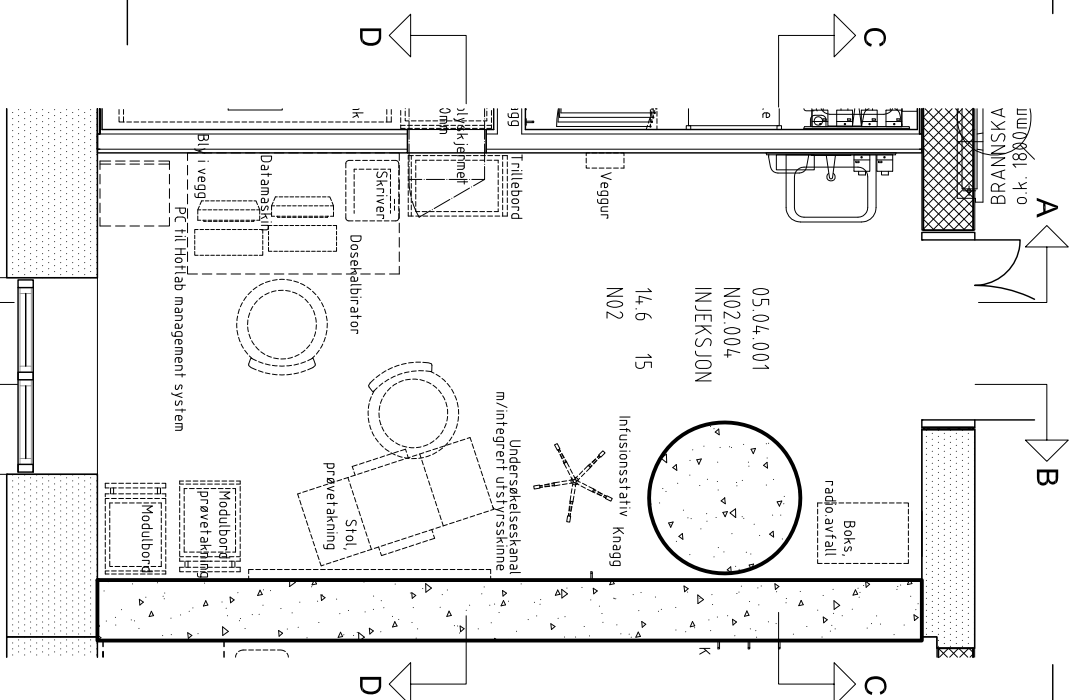

Plan

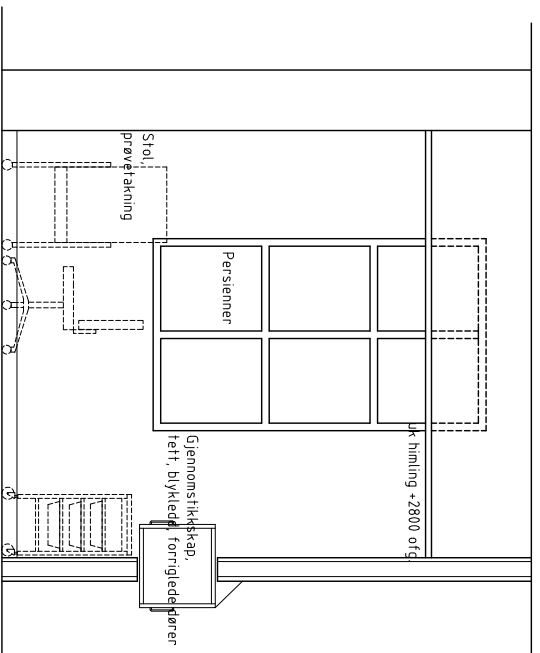


Oppriss D-D


REV	DATE	BESKRIVELSE	TEGN	KONT	GODK
B 01	07/11/14	BYGGEPLASS, E-LISTE, A-135	MCE	IL	HH

FASE: BYGGEPLASS

HENV. VIGNETT:

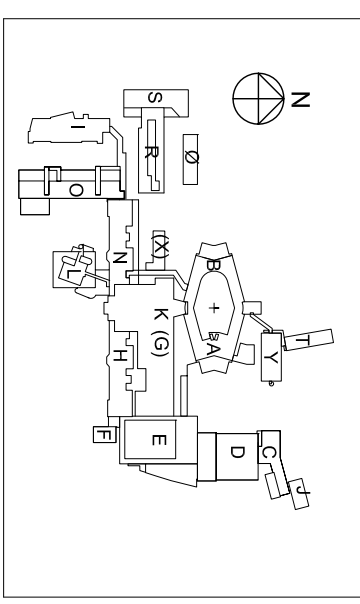

NORDLANDSSYKEHUSET BODØ
SOMATIKK

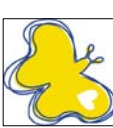

PROSJEKTERENDE:
 ARK RATIO ARKITEKTER AS, DRAMMENSVEIEN 130 B, 0277 OSLO
 RV COMI AS, OTTO NIELSENS VEI 12, 7414 TRONDHEIM
 RIB RATIO ARKITEKTER AS v/ BJØRBEKK & LINDHEIM AS
 LARK

RATIO ARKITEKTER AS

PROSJEKT NR.: 23001 TL.STAT.: -
 INNHOLD:
 SKJEMA ROM
 05.04.001 INJEKSJONSROM
 FLØY N, NUKLEÆRMEDISIN
 BYGGETRINN 2, UTVIDET FASE 2

MÅL: 1:50 DATO: 07.04.09
 FAG TYPE: FLØY ETG LNR FAS. REV.
 A 510J-N0-02-006 B.01