

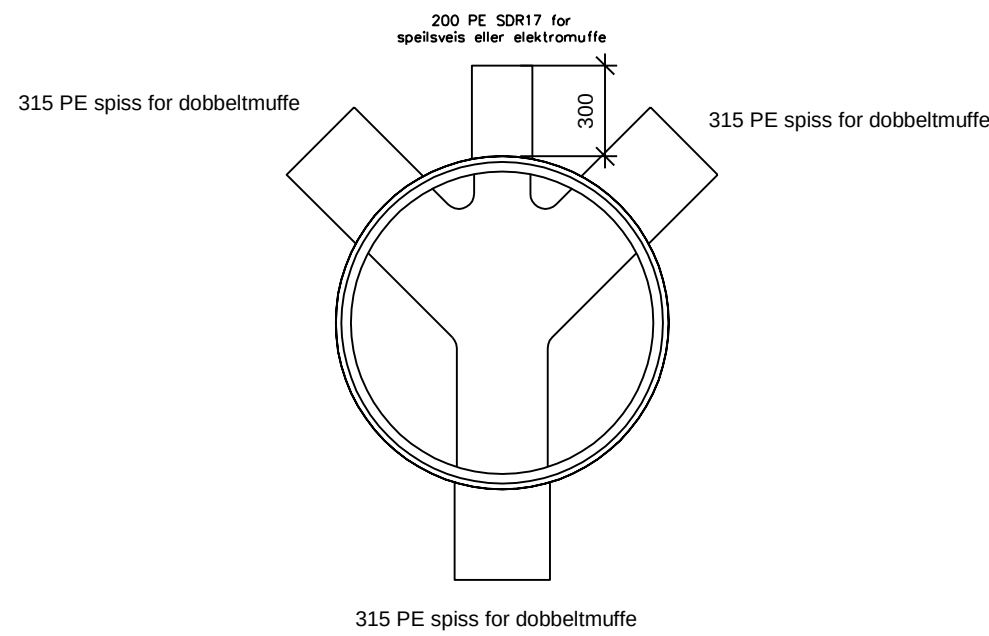
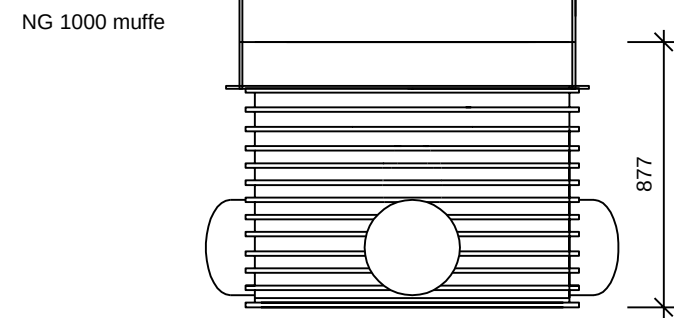



O11 1000 X 315 PE kum

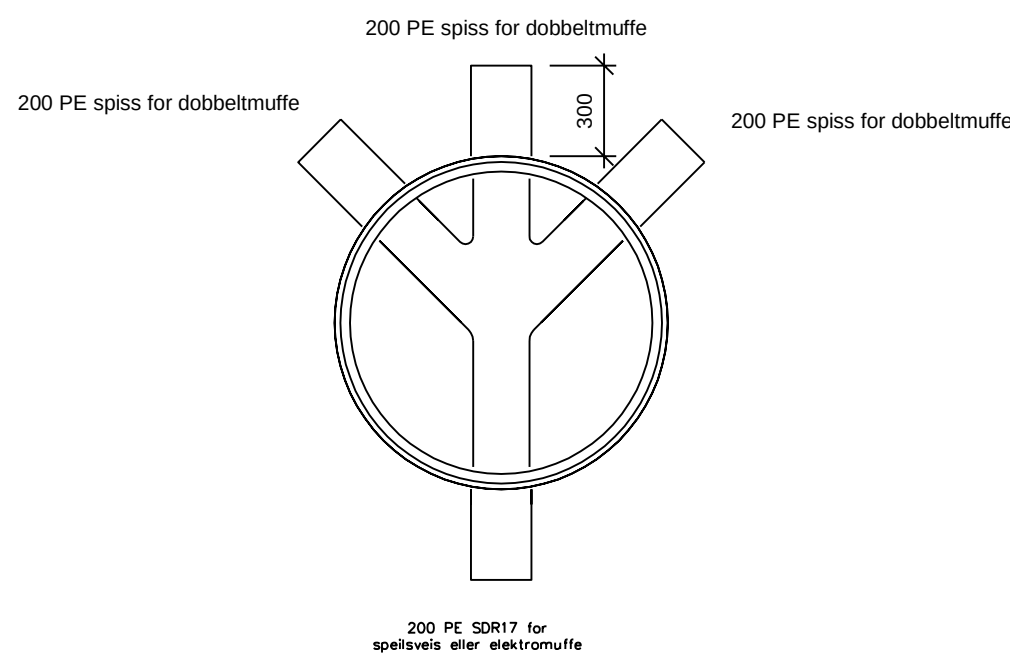



O12 1000 X 200 PE kum

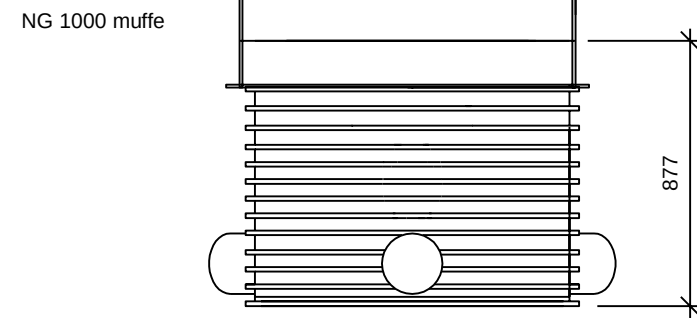



Typisk ring/kjegle, plastkum

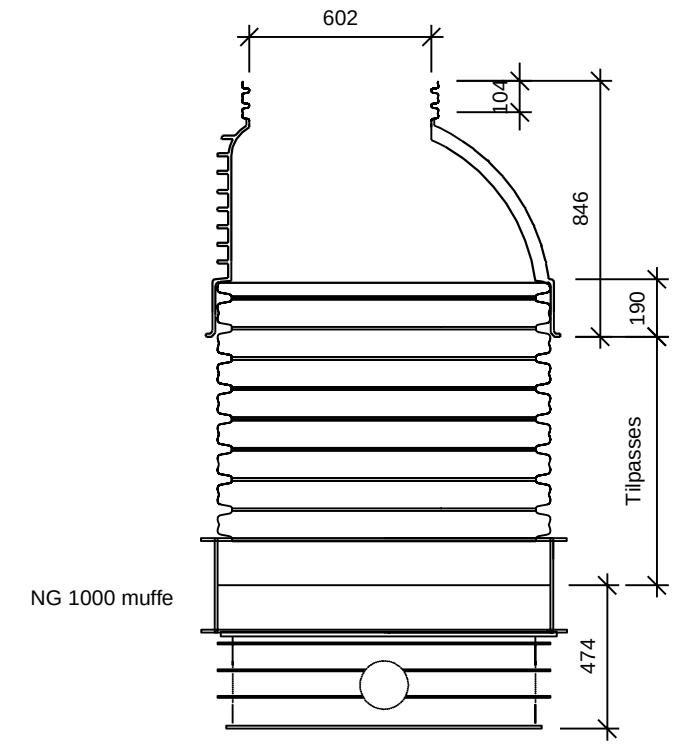

S12 1000X160 PE kum

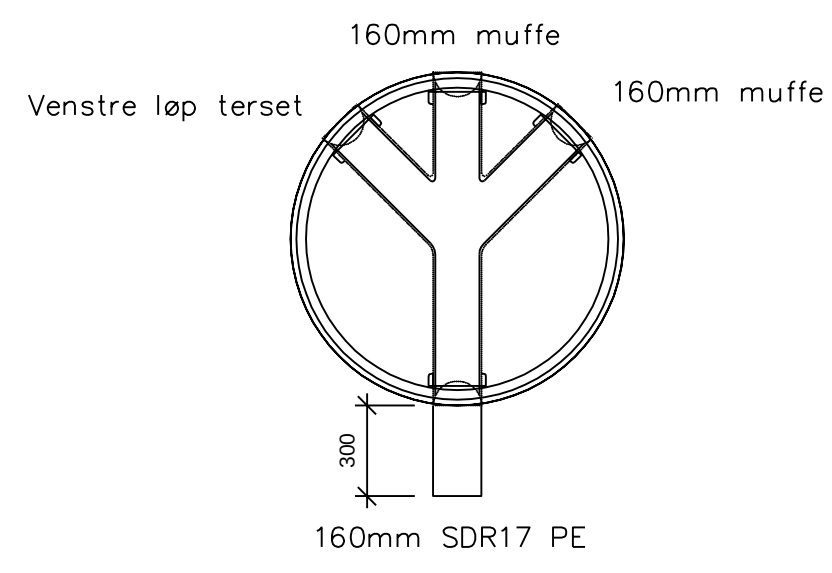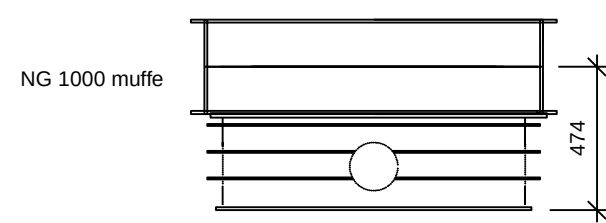


S11 1000X160 PE kum

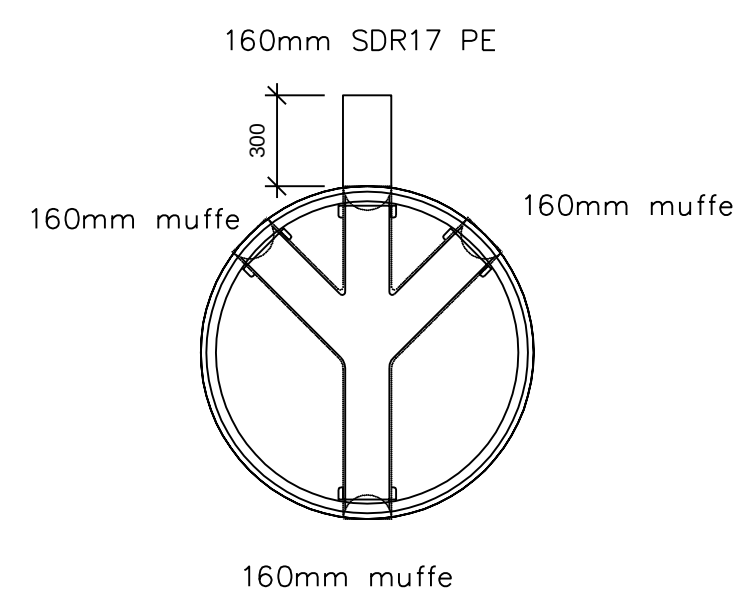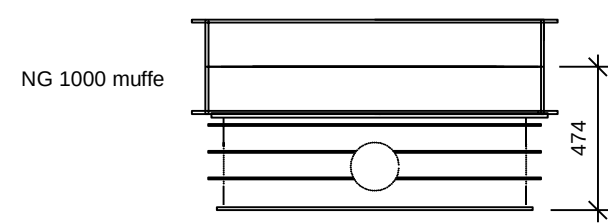

- Obs! Spezialkummer, ikke standardprodukt.
- For plassering, Se tegninger V-00-10-001 og V-00-40-001

TEGN. NR:	V-00-51-001	OPPDAG NR:	13044	INDEX:	
TYPE TEGNING:	AVLØPSKUMMER	MÅL:	1:25 / A2		

KORREKSJON:	SIGN:	DATO:	INDEX:
-------------	-------	-------	--------

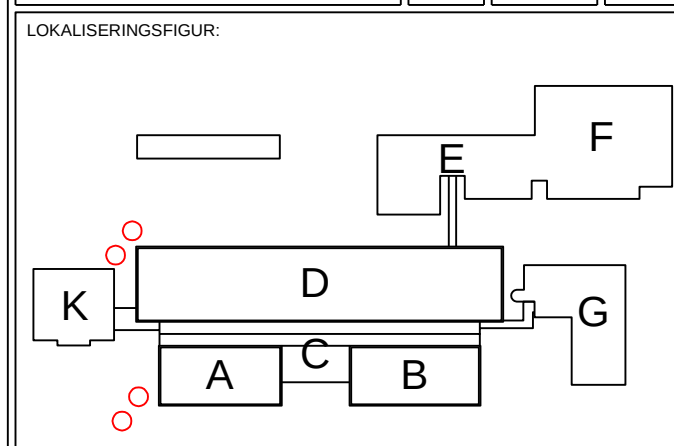

BYGGHERRE:	 Møre og Romsdal fylkeskommune
------------	---

PROSJEKT:	Romsdal videregående skole
-----------	----------------------------



KONSULENTER:	RIFYS:	Asplan Viak AS
ARK: HUS arkitekter AS	RIV/RIVA:	Asplan Viak AS
ARK: Ratio arkitekter AS	RIAK:	VERKIS
LARK: Selberg Arkitekter AS	RIBR:	COWI AS
RIB: Høyer Finseth AS	RIM:	Rambøll AS
RIE: Norconsult AS	IARK:	Solem Arkitektur AS

FASE:	Detaljprosjekt	TEGN:	TSL
TYPE TEGNING:	AVLØPSKUMMER O11, O12, S11 og S12	KONTR:	OL
TEGN. NR:	V-00-51-001	GODKJ:	
OPPDAG NR:	13044	DATO:	26.05.2015
		MÅL:	1:25 / A2
		INDEX:	